



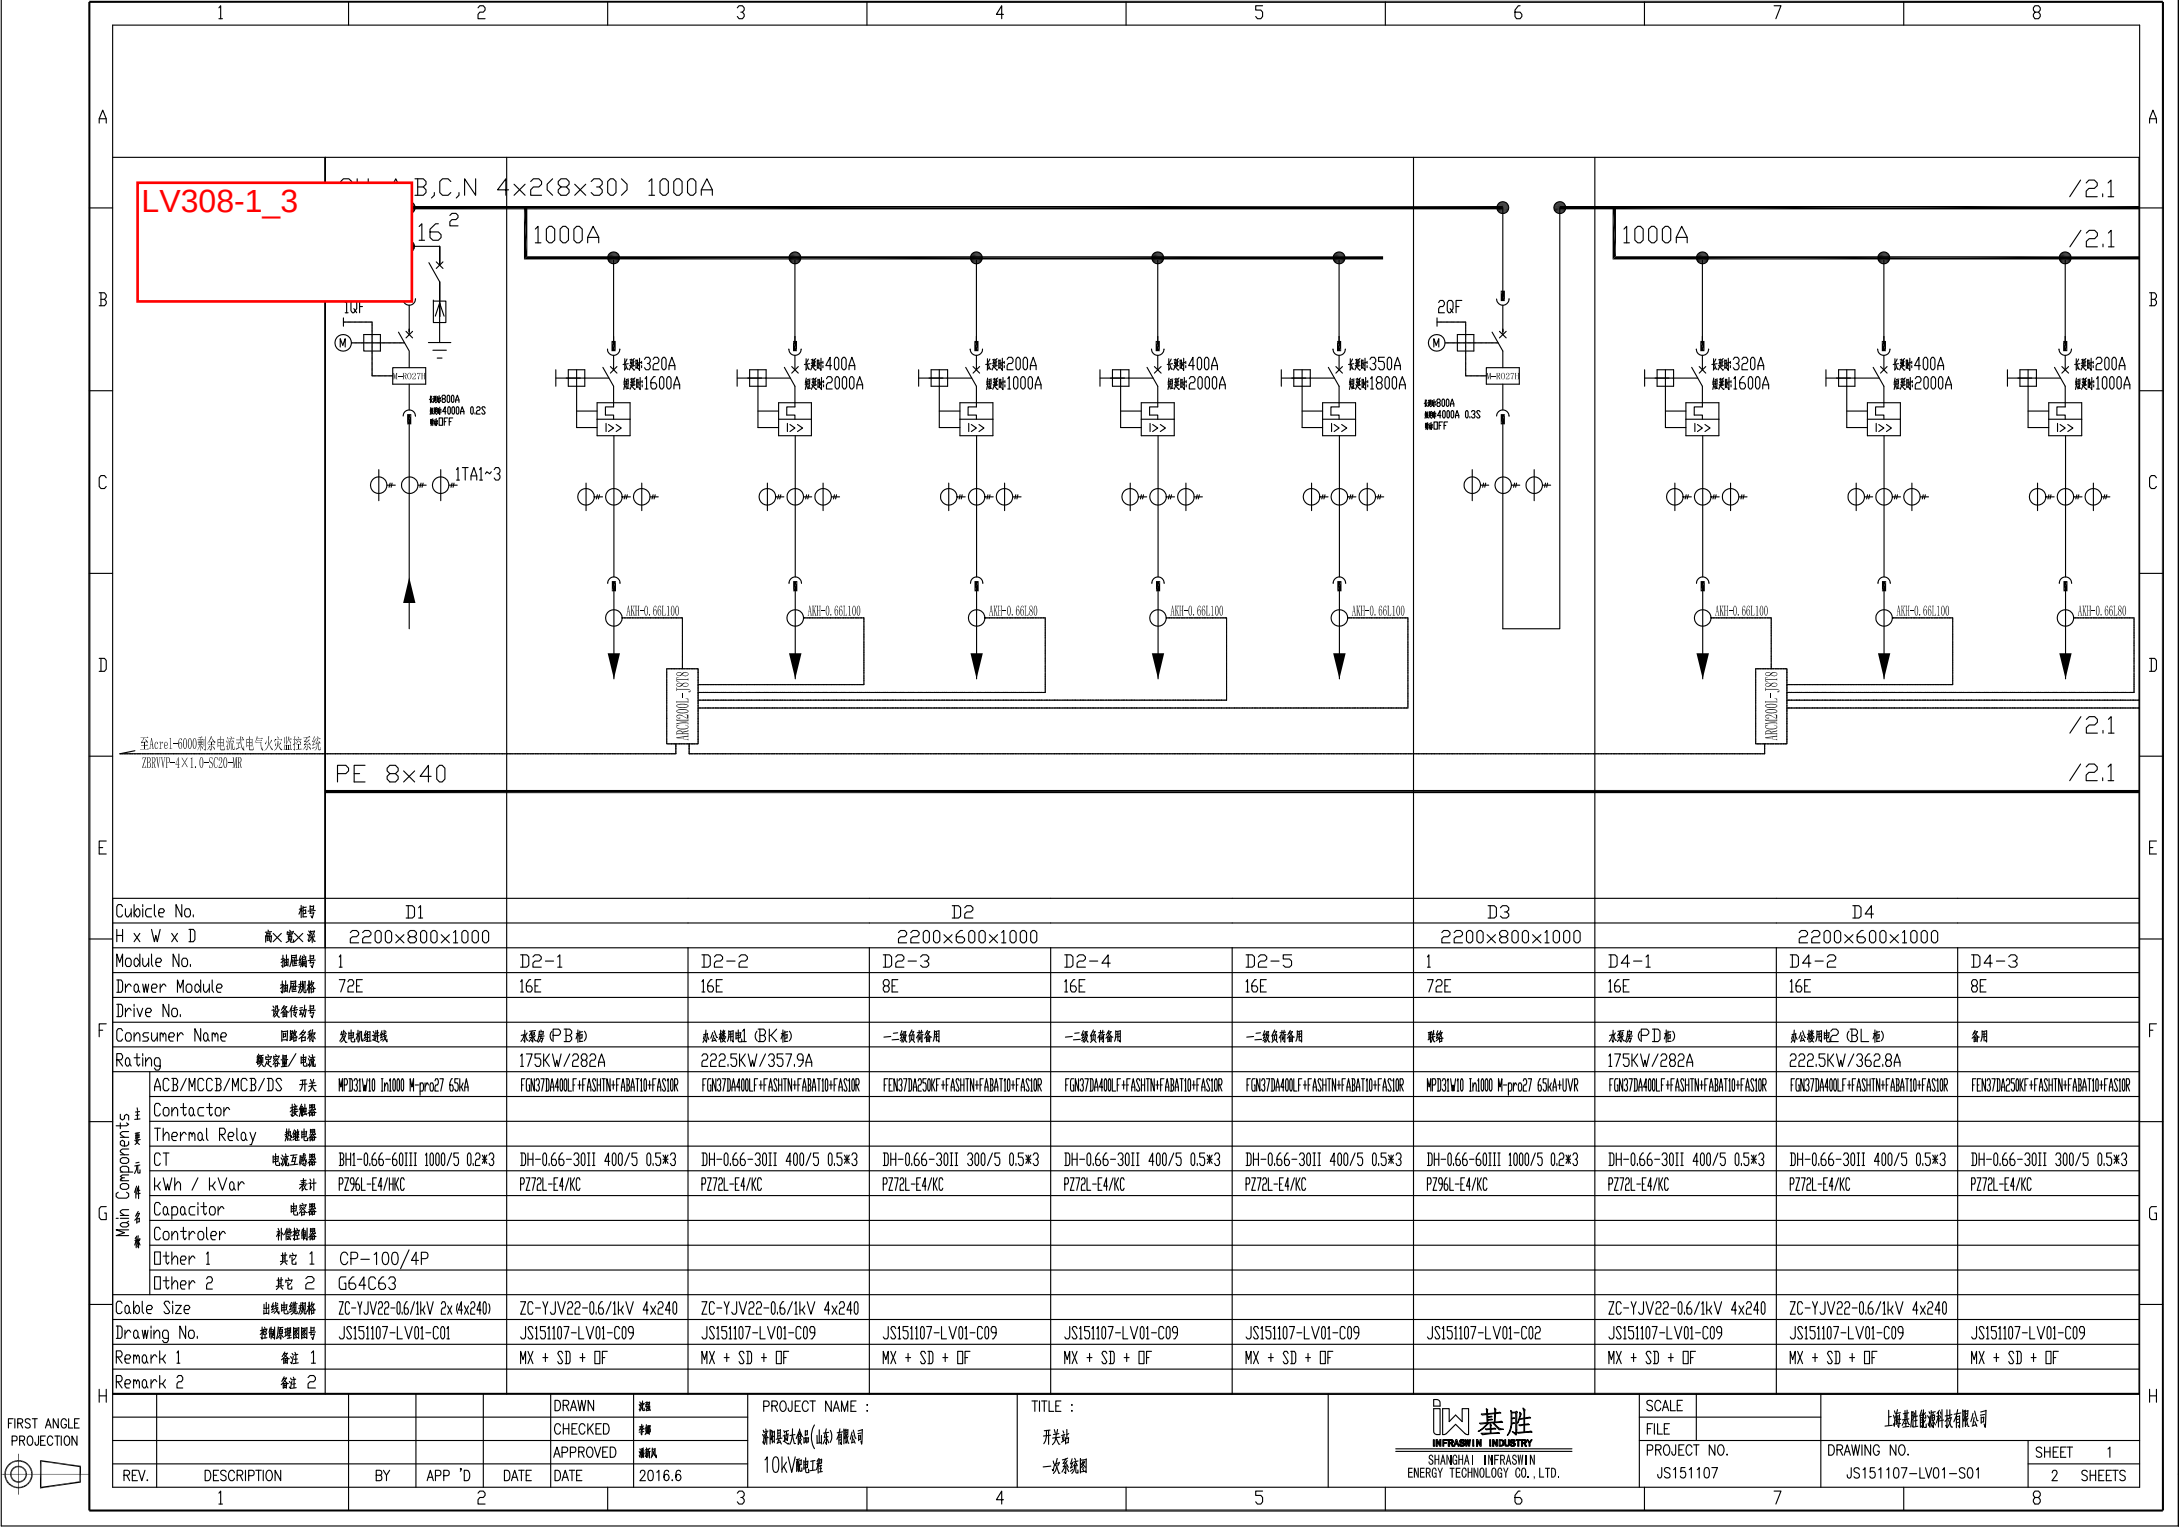


LV308-1_3




DRAWN		PROJECT NAME :		TITLE :		SCALE		上海基胜能源科技有限公司	
CHECKED		2016.6		开关站		FILE		DRAWING NO.	
APPROVED		2016.6		一次系统图		PROJECT NO.		JS151107-LV01-S01	
REV.		DESCRIPTION		BY		DATE		SHEET 1	
1								2 SHEETS	

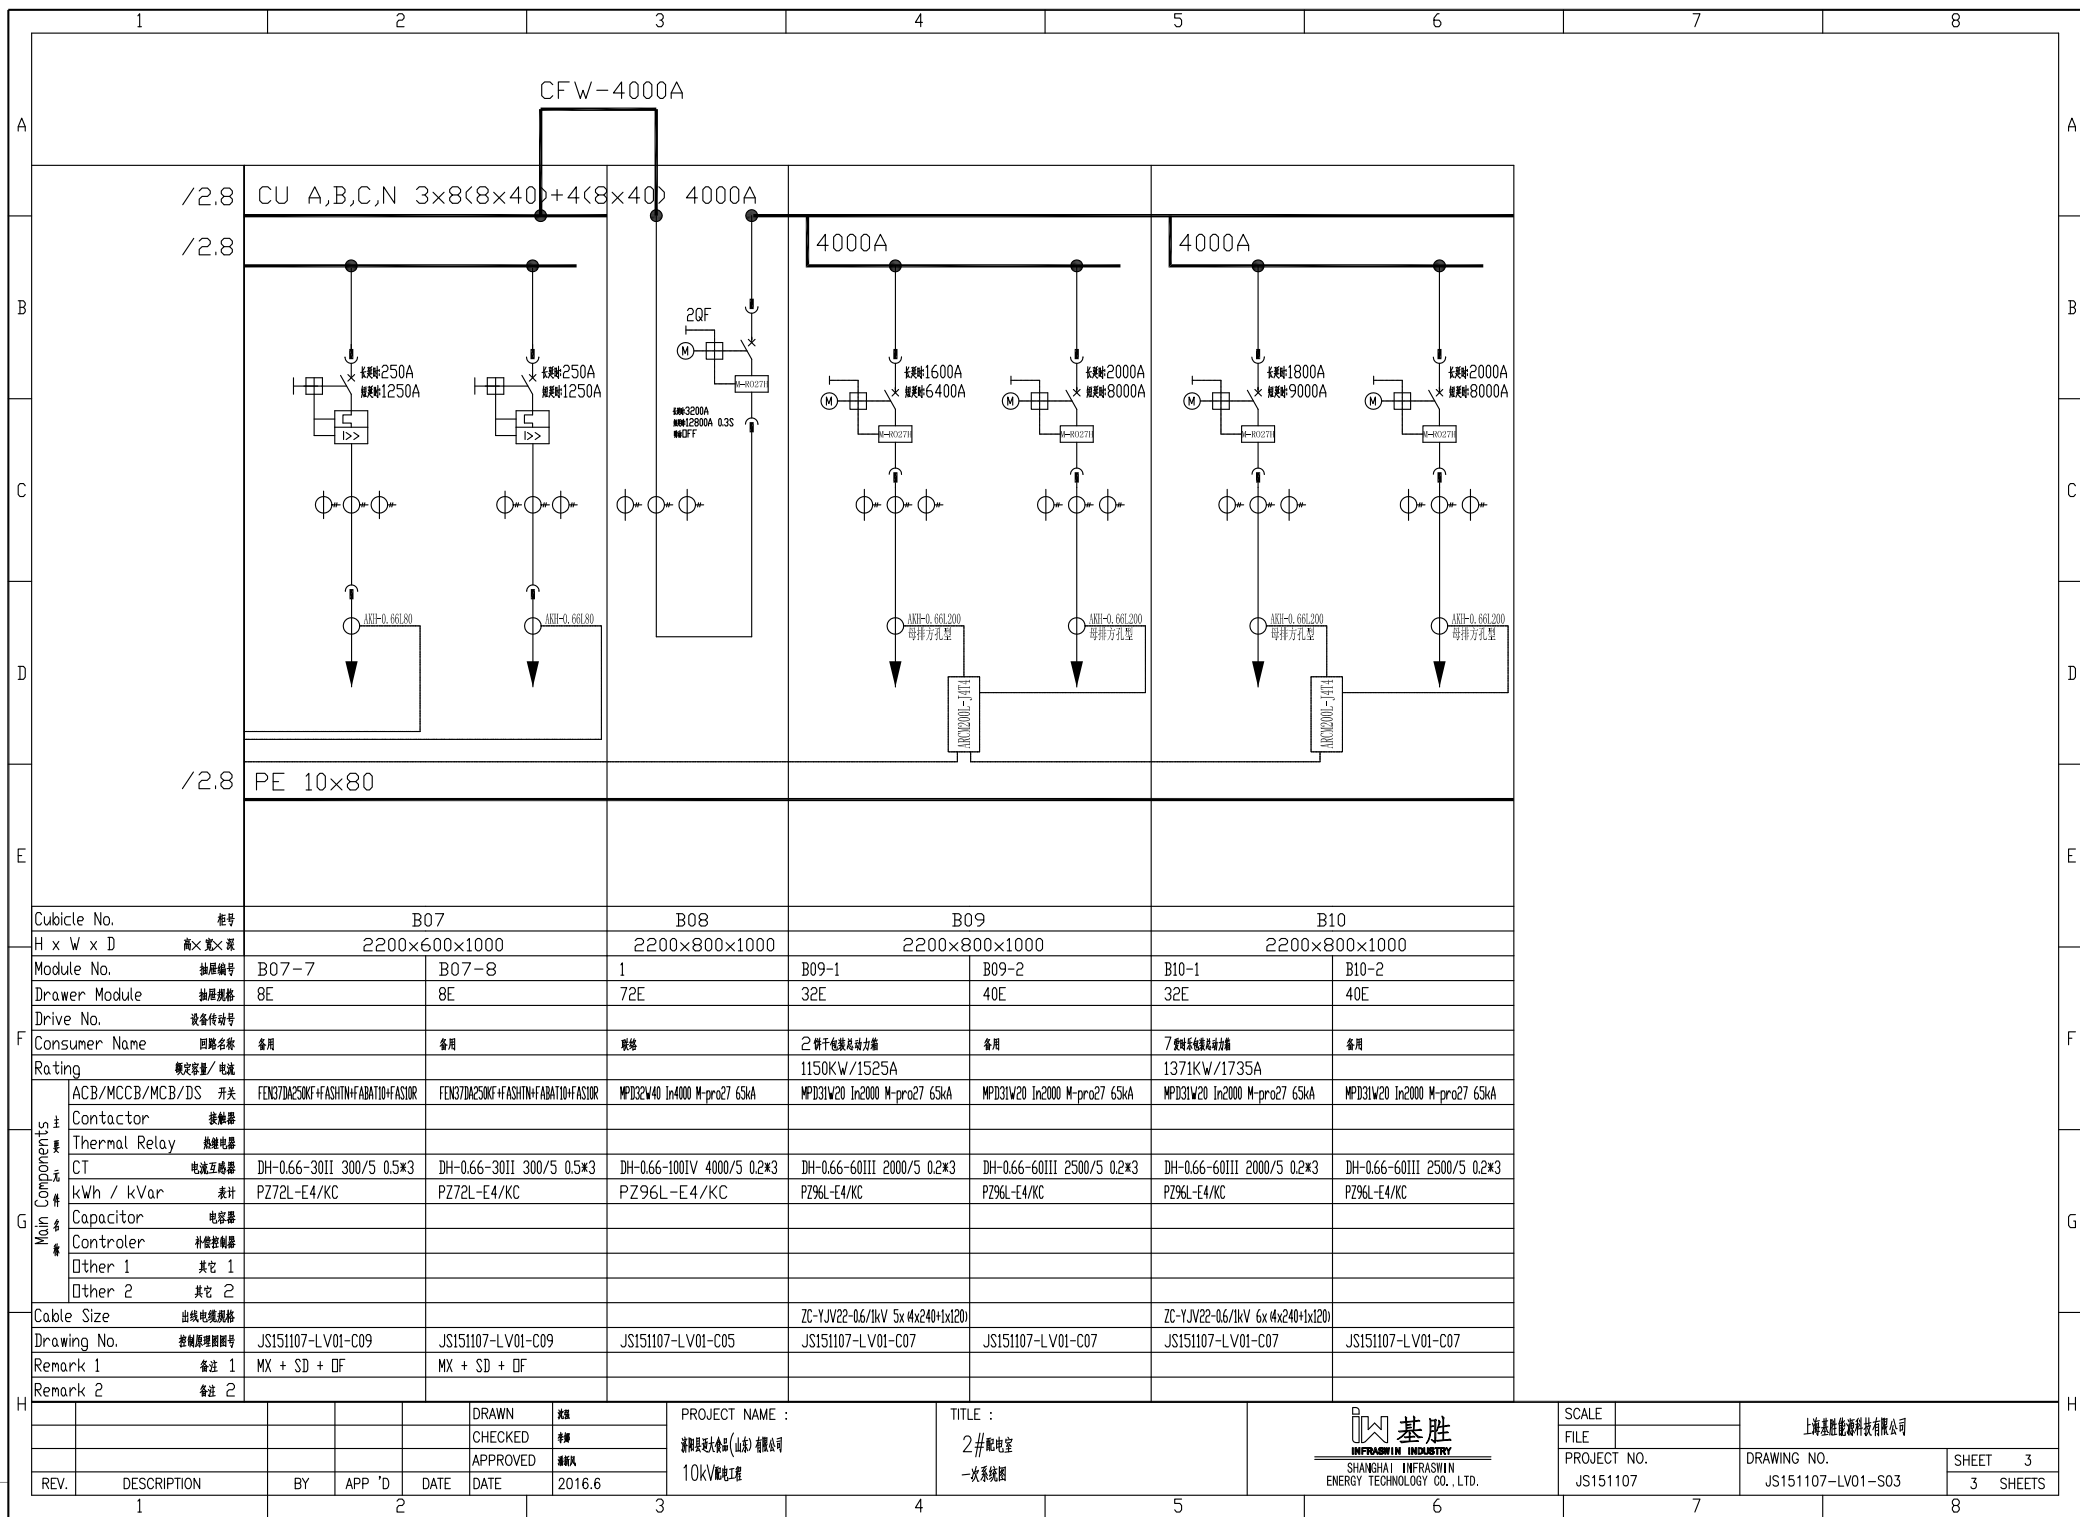

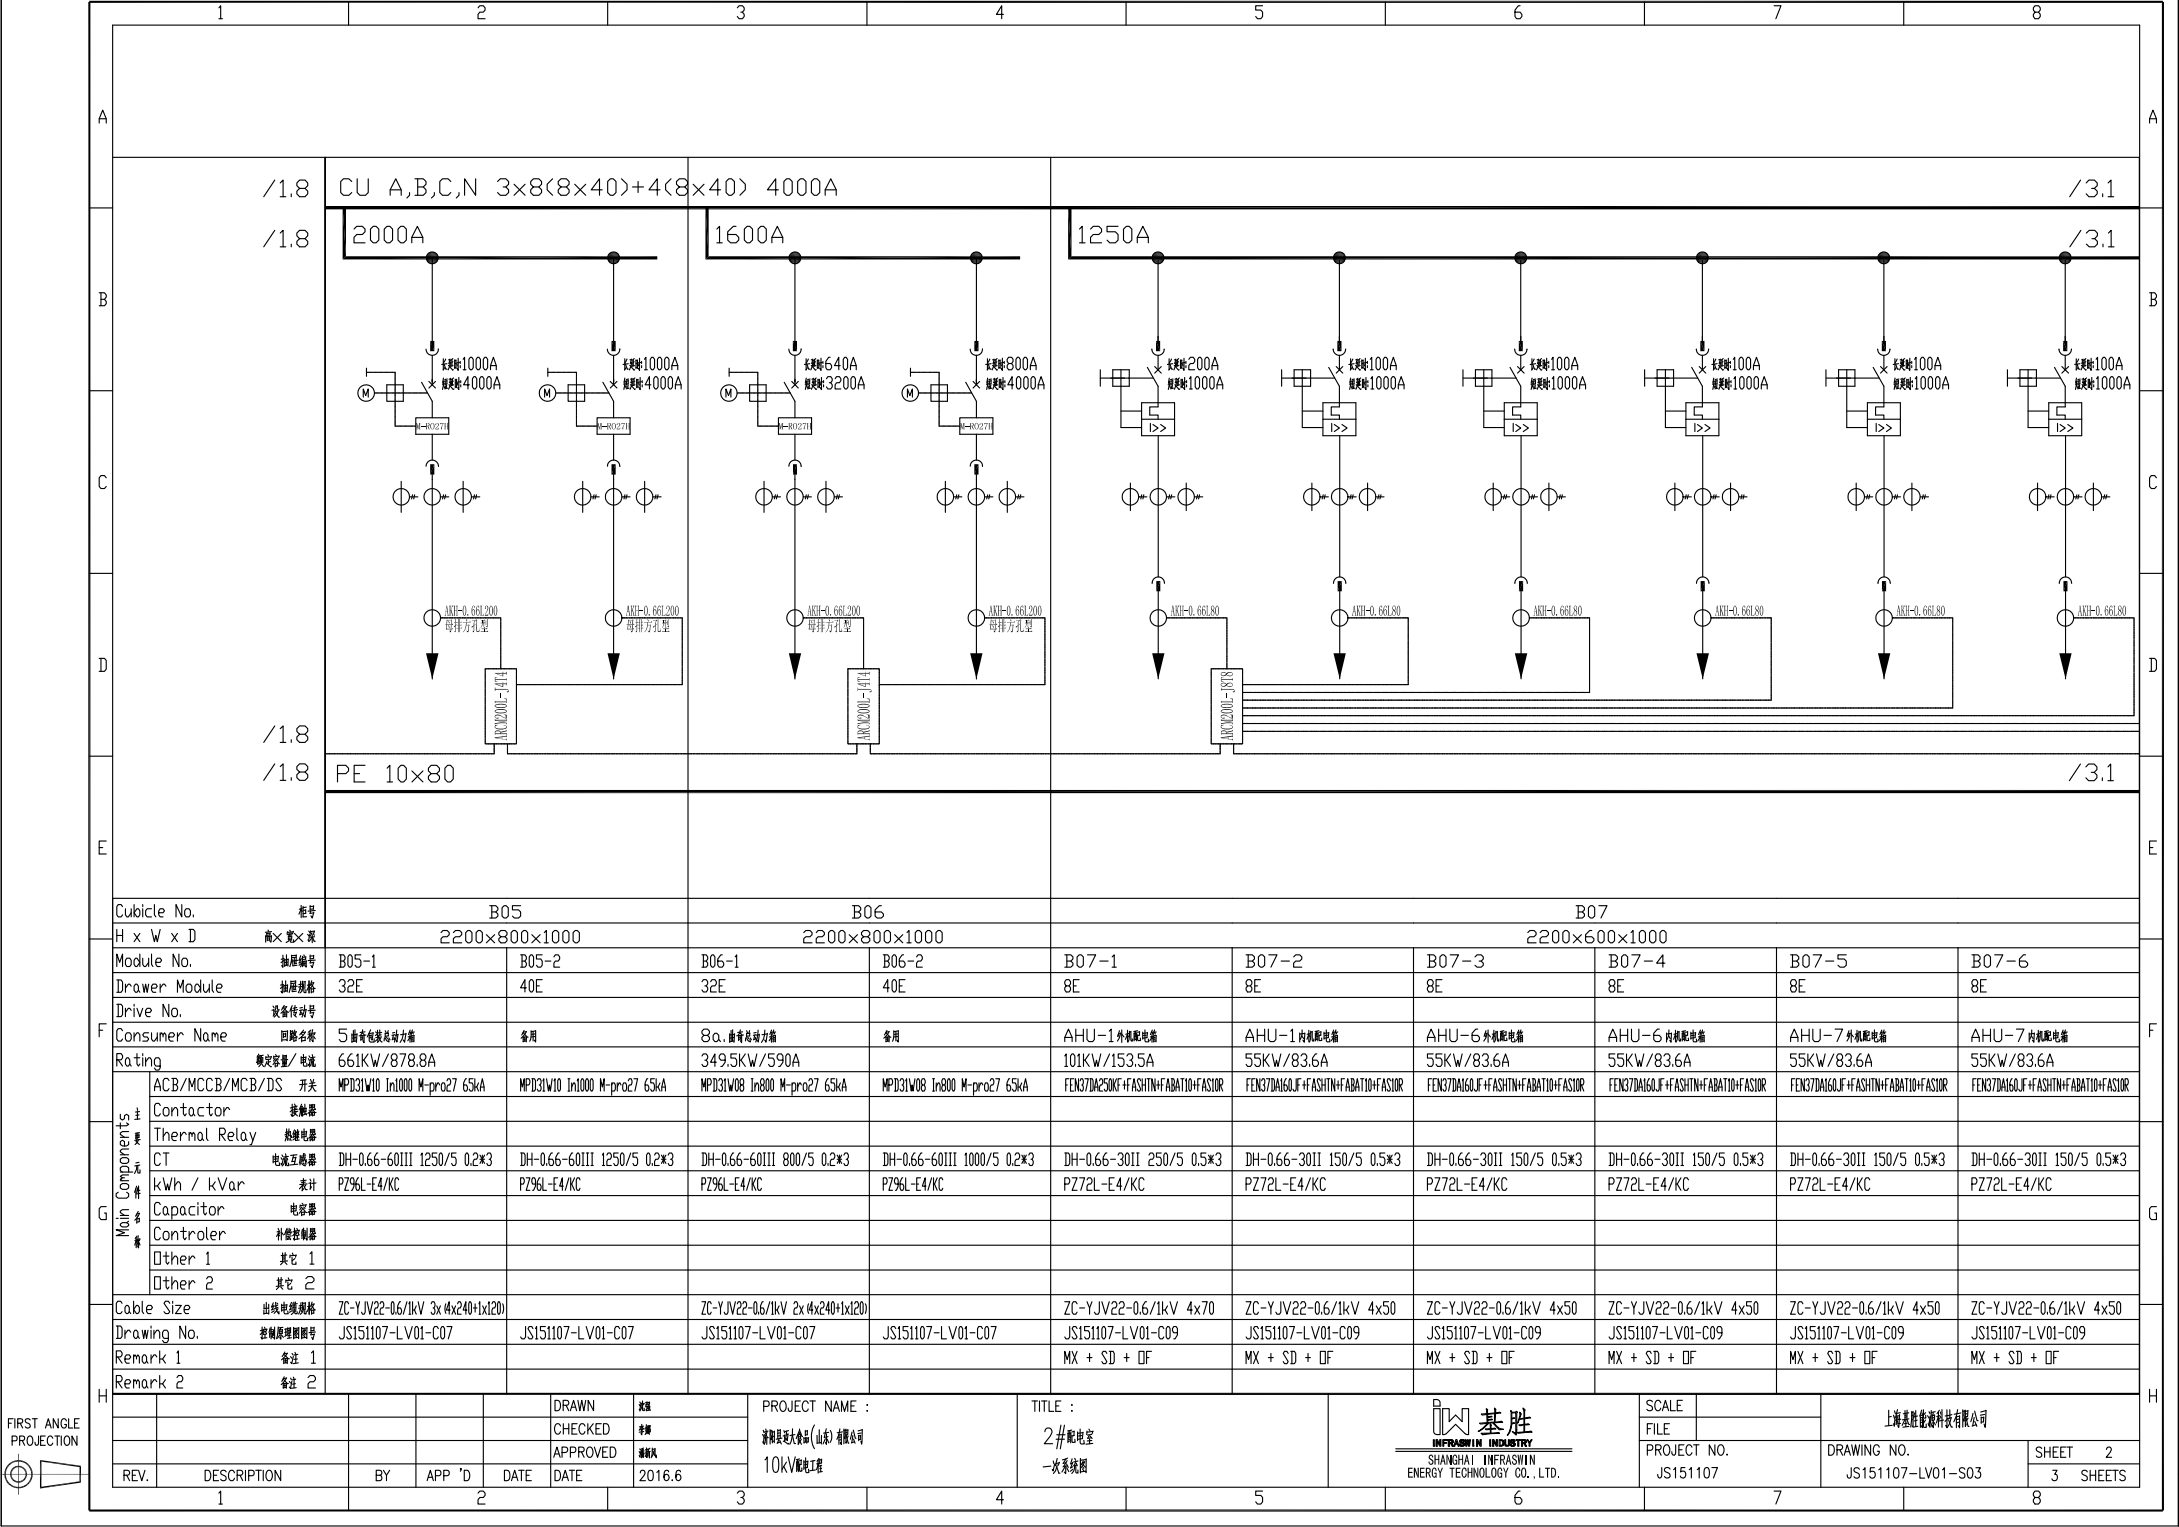




FIRST ANGLE
PROJECTION

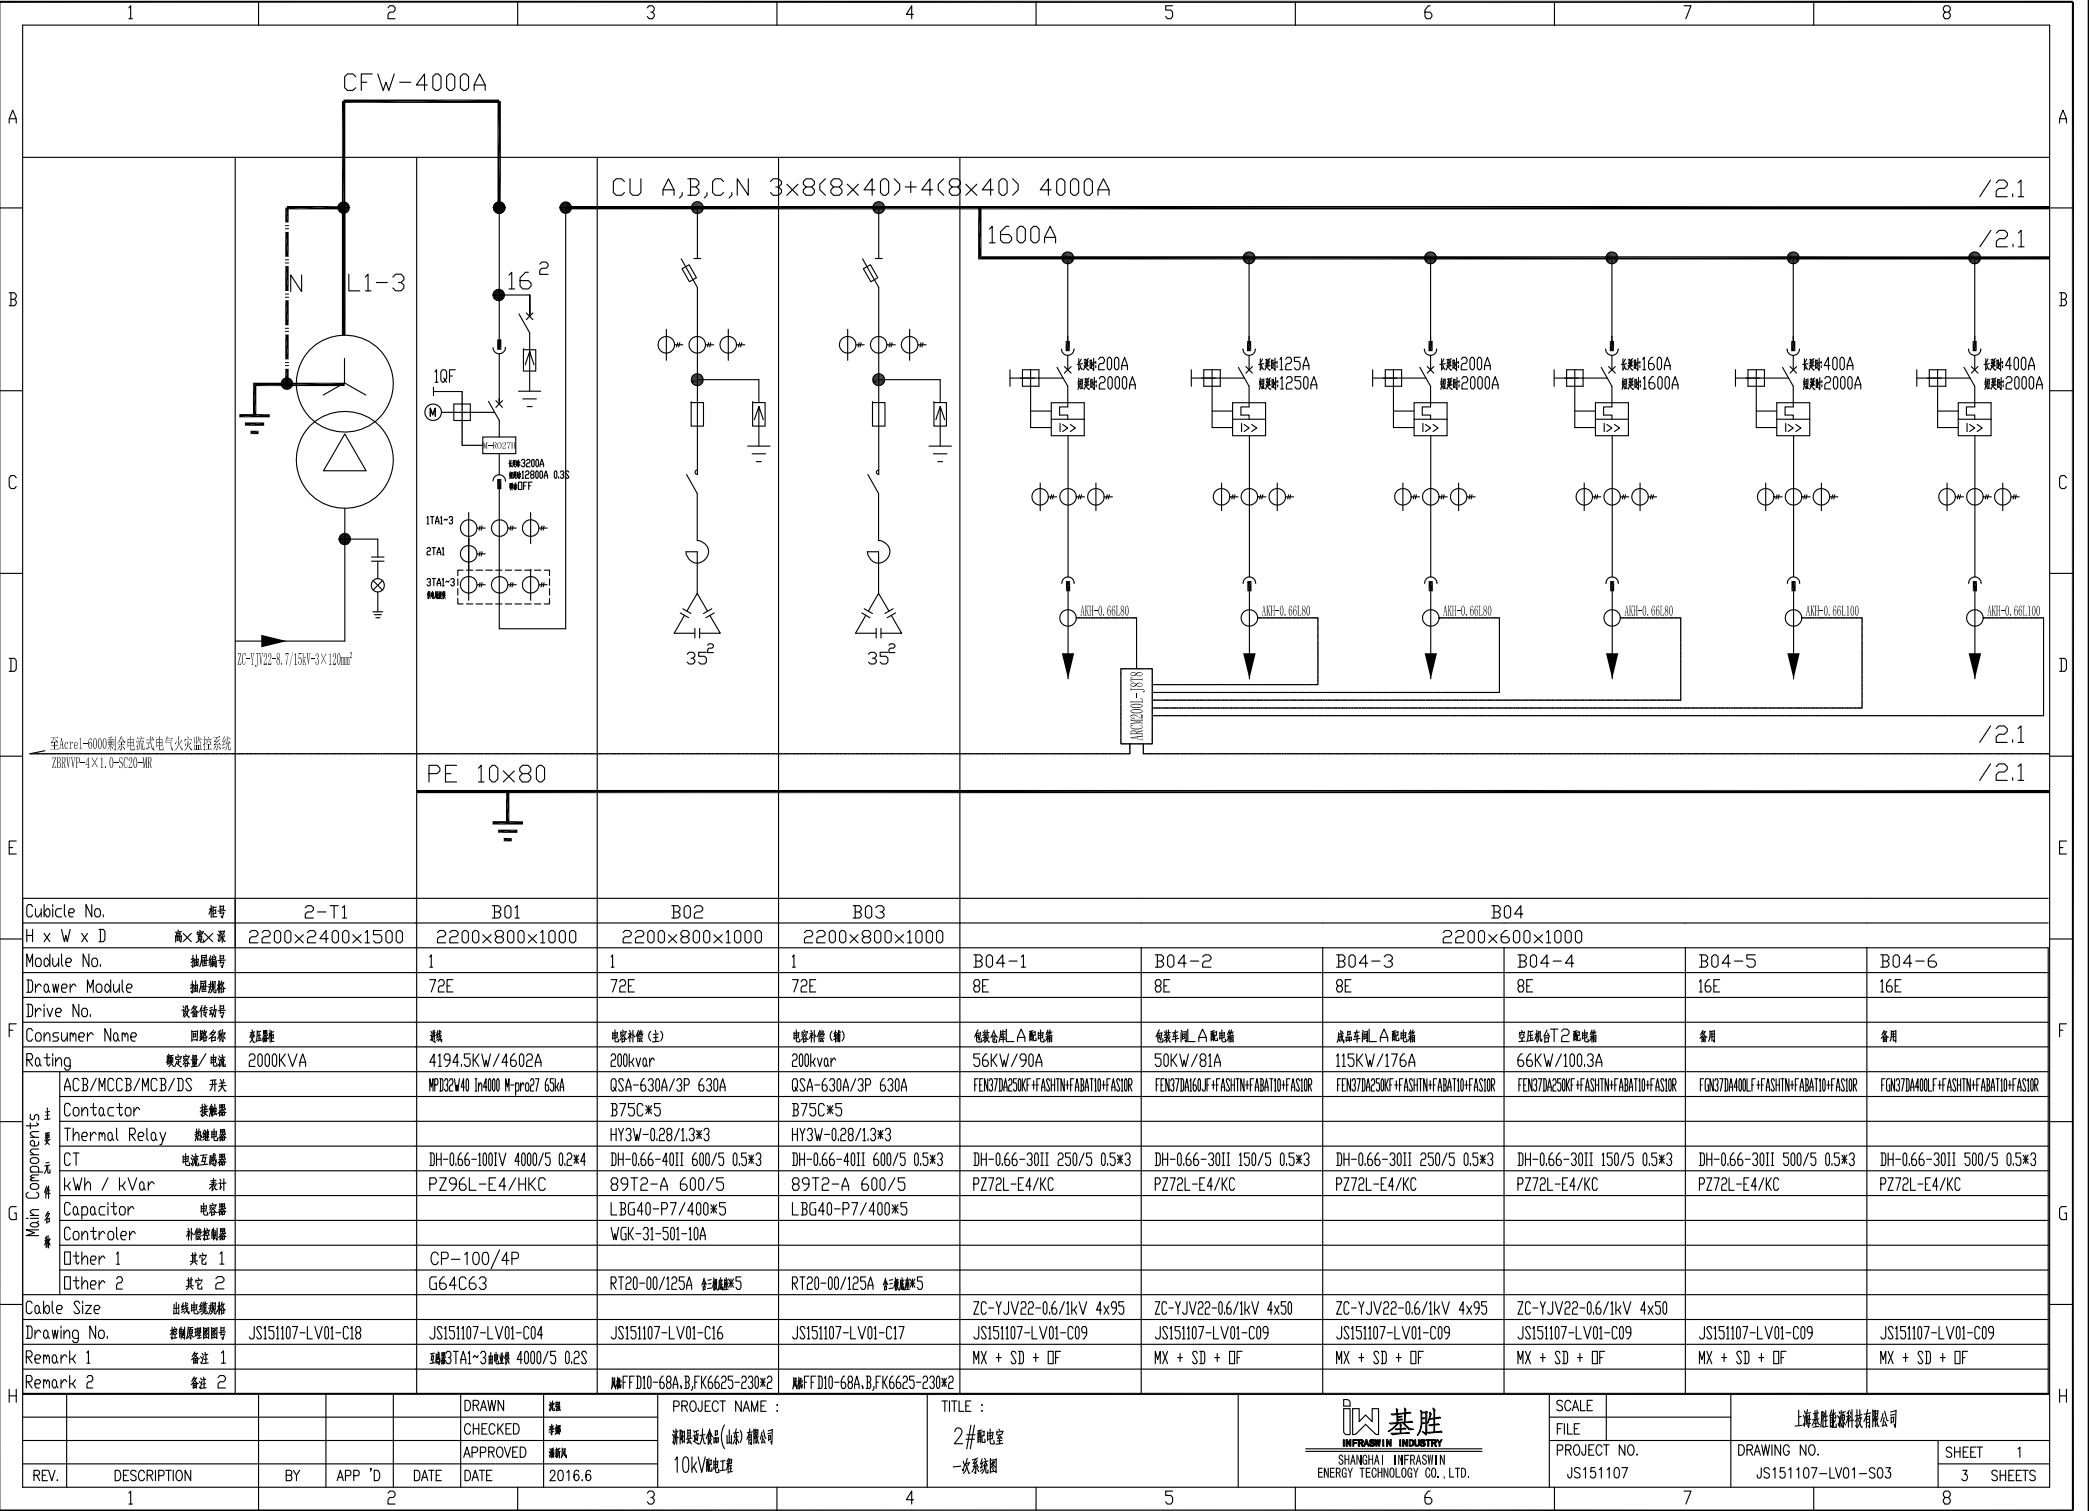


上海基胜能源科技有限公司	
PROJECT NO.	DRAWING NO.
JS151107	JS151107-LV01-S03
SHEET 1	
3 SHEETS	

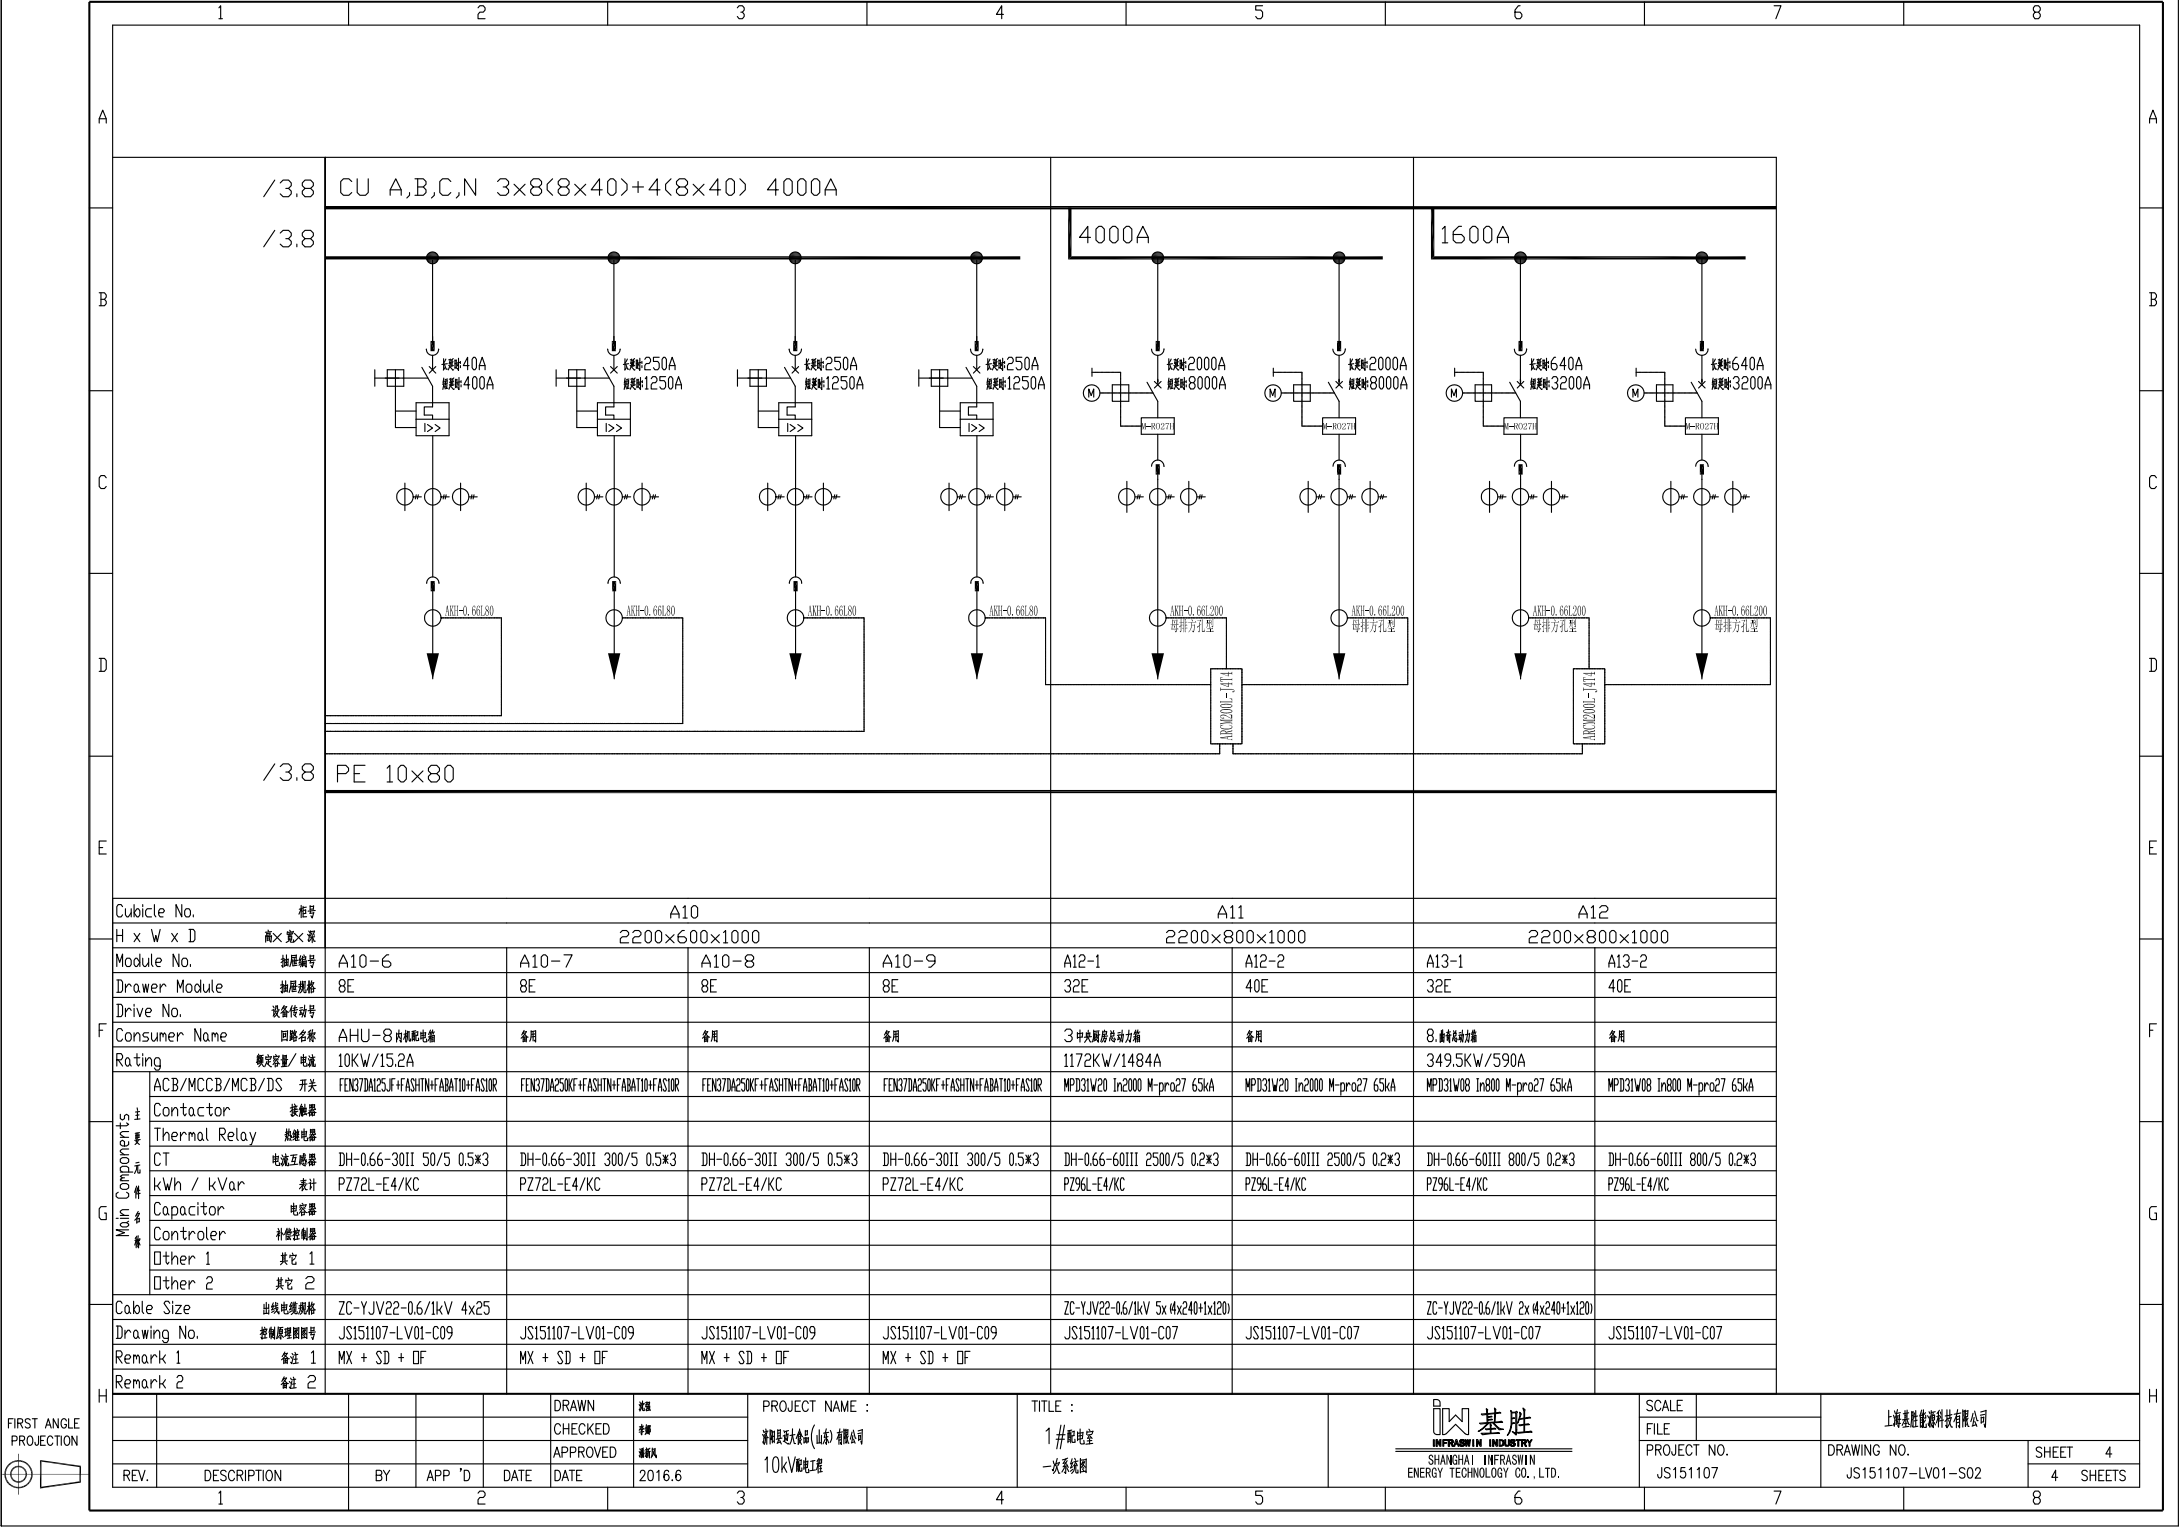

上海基胜能源科技有限公司

DRAWING NO. JS151107-LV01-S02


SHEET 4

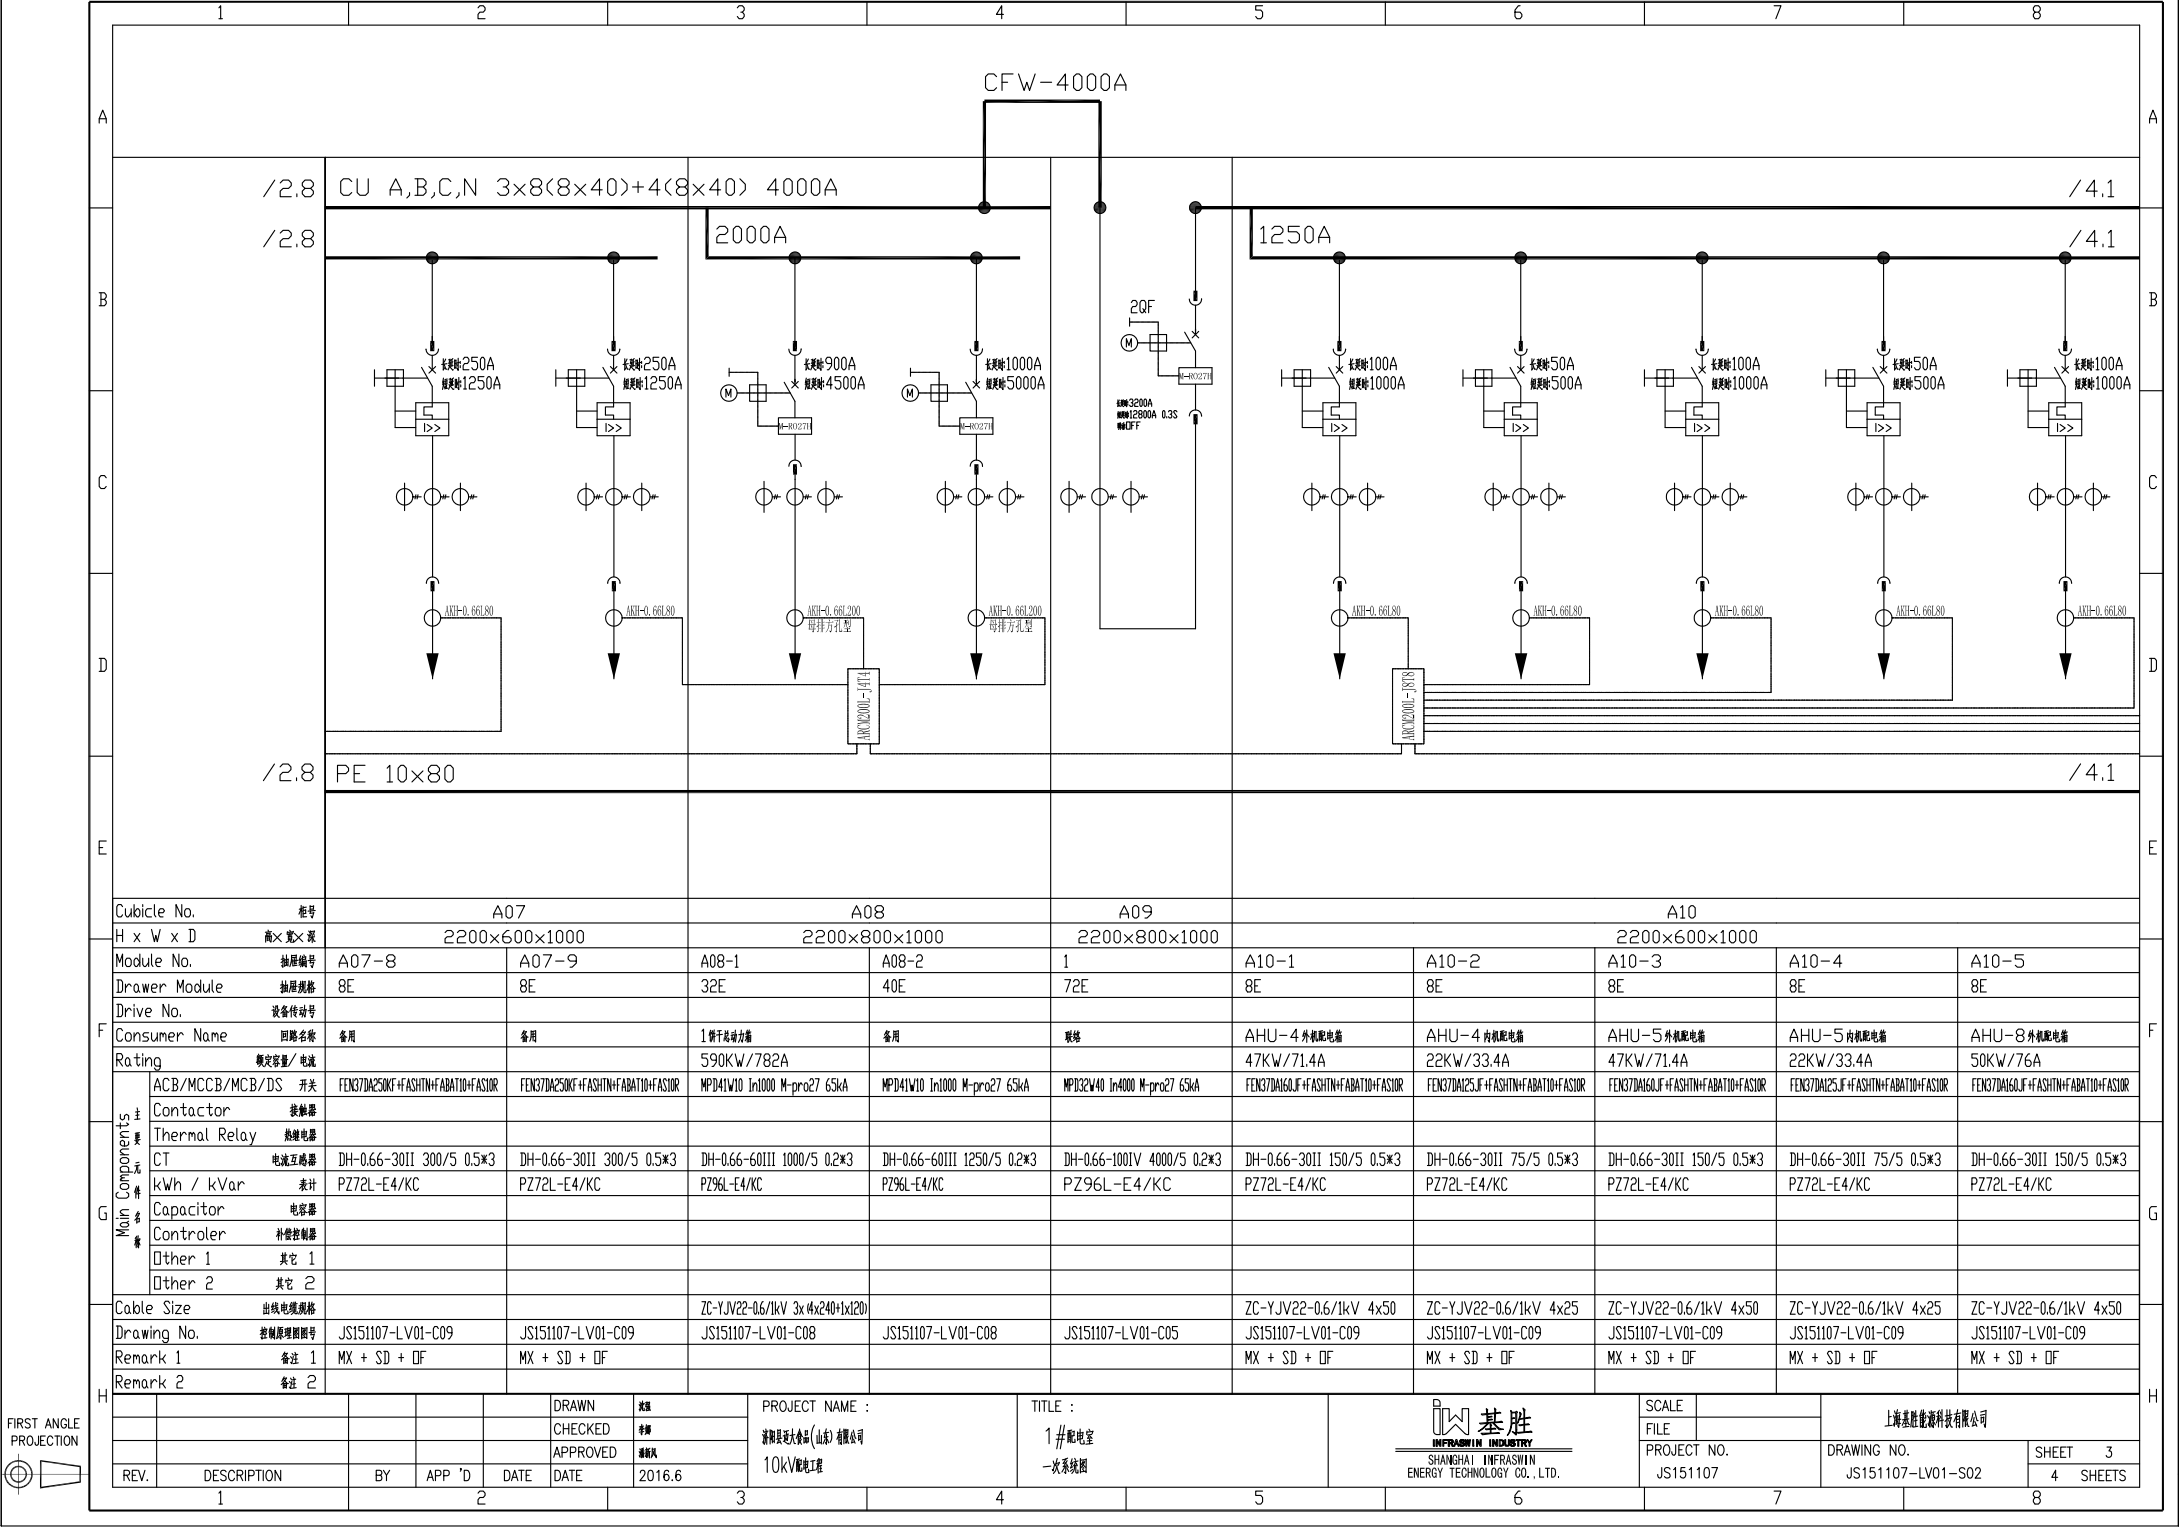



FIRST ANGLE
PROJECTION

1		2		3		4		5		6		7		8			
A																A	
B		/1.8		CU A,B,C,N 3×8(8×40)+4(8×40) 4000A						/3.1							
		/1.8															
C																C	
D																D	
		/1.8		PE 10×80						/3.1							
		/1.8															
E																E	
F																F	
G		Cubicle No. 柜号		A06						A07							
		H x W x D 高×宽×深		2200×600×1000						2200×600×1000							
		Module No. 抽屉编号		A06-3	A06-4	A06-5	A07-1	A07-2	A07-3	A07-4	A07-5	A07-6	A07-7				
		Drawer Module 抽屉规格		8E	8E	24E	8E	8E	8E	8E	8E	8E	8E				
		Drive No. 设备传动号															
		Consumer Name 回路名称		空压机会T1配电箱	备用	备用	升降平台配电箱	检修车间配电箱	冷藏库配电箱	AHU-2外机配电箱	AHU-2内机配电箱	AHU-3外机配电箱	AHU-3内机配电箱				
		Rating 额定容量/电流		66KW/100.3A			25KW/47.5A	30KW/57A	30KW/57A	123KW/186.9A	55KW/83.6A	38KW/57.7A	55KW/83.6A				
		Main Components 主要元件名称		ACB/MCCB/MCB/DS 开关	FEN37DA250KF+FSHTN+FABATID+FSUR	FEN37DA250KF+FSHTN+FABATID+FSUR	FEN37DA630NF+FSHTN+FABATID+FSUR	FEN37DA125JF+FSHTN+FABATID+FSUR	FEN37DA125JF+FSHTN+FABATID+FSUR	FEN37DA125JF+FSHTN+FABATID+FSUR	FEN37DA250KF+FSHTN+FABATID+FSUR	FEN37DA160JF+FSHTN+FABATID+FSUR	FEN37DA125JF+FSHTN+FABATID+FSUR				
		Contactor 接触器															
		Thermal Relay 热继电器															
		CT 电流互感器	DH-0.66-30II 150/5 0.5*3	DH-0.66-30II 300/5 0.5*3	DH-0.66-40II 750/5 0.5*3	DH-0.66-30II 75/5 0.5*3	DH-0.66-30II 100/5 0.5*3	DH-0.66-30II 100/5 0.5*3	DH-0.66-30II 250/5 0.5*3	DH-0.66-30II 150/5 0.5*3	DH-0.66-30II 100/5 0.5*3						
		kWh / kVar 表计	PZ72L-E4/KC	PZ72L-E4/KC	PZ72L-E4/KC	PZ72L-E4/KC	PZ72L-E4/KC	PZ72L-E4/KC	PZ72L-E4/KC	PZ72L-E4/KC	PZ72L-E4/KC						
		Capacitor 电容器															
		Controler 补偿控制器															
		Other 1 其它 1															
		Other 2 其它 2															
		Cable Size 出线电缆规格	ZC-YJV22-0.6/1kV 4x50			ZC-YJV22-0.6/1kV 4x25	ZC-YJV22-0.6/1kV 4x35	ZC-YJV22-0.6/1kV 4x35	ZC-YJV22-0.6/1kV 4x70	ZC-YJV22-0.6/1kV 4x50	ZC-YJV22-0.6/1kV 4x35	ZC-YJV22-0.6/1kV 4x50					
		Drawing No. 控制原理图编号	JS151107-LV01-C09	JS151107-LV01-C09	JS151107-LV01-C09	JS151107-LV01-C09	JS151107-LV01-C09	JS151107-LV01-C09	JS151107-LV01-C09	JS151107-LV01-C09	JS151107-LV01-C09	JS151107-LV01-C09					
		Remark 1 备注 1	MX + SD + OF	MX + SD + OF	MX + SD + OF	MX + SD + OF	MX + SD + OF	MX + SD + OF	MX + SD + OF	MX + SD + OF	MX + SD + OF	MX + SD + OF					
		Remark 2 备注 2															
H																H	
				DRAWN 制图		PROJECT NAME : 济阳县老大会(山东)有限公司 10KV配电工程		TITLE : 1#配电室 一次系统图		基胜 SHANGHAI INFRASWIN ENERGY TECHNOLOGY CO., LTD.		SCALE 比例		上海基胜能源科技有限公司			
				CHECKED 审核								FILE 文件					
				APPROVED 审核人								PROJECT NO. JS151107		DRAWING NO. JS151107-LV01-S02			
		REV. 1		DESCRIPTION	BY	APP 'D	DATE	2016.6							SHEET 2		
		1		2		3		4		5		6		7		8	

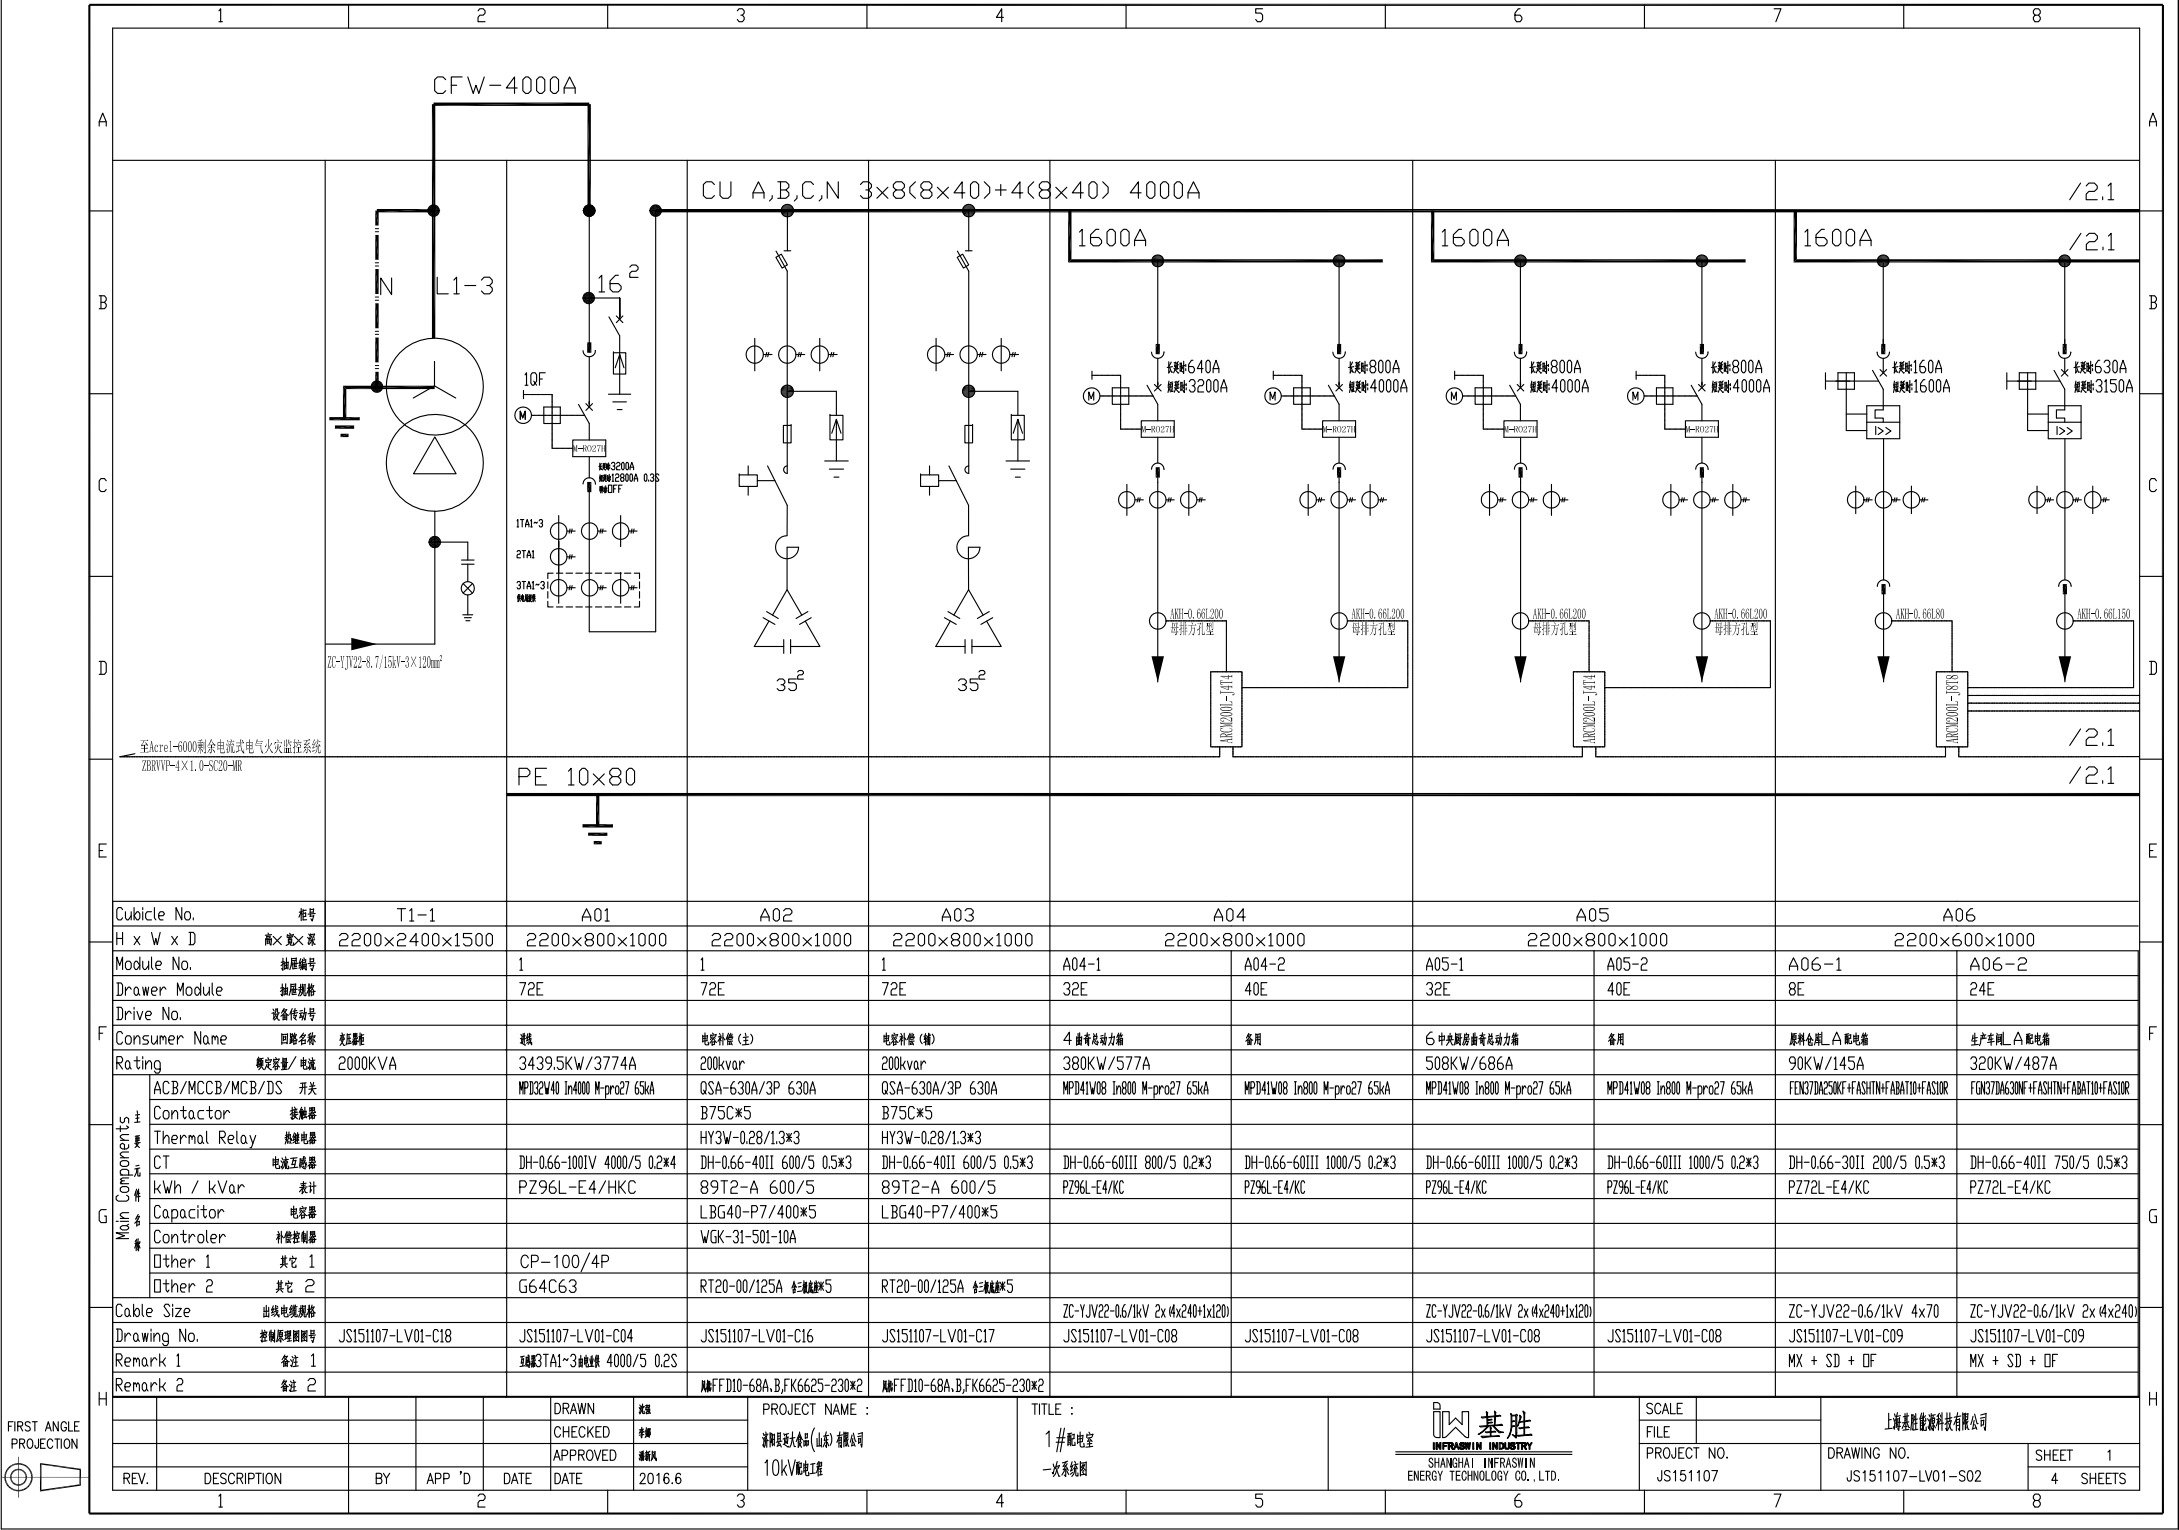

Cubicle No.		柜号	T1-1	A01	A02	A03	A04		A05		A06	
H x W x D		高×宽×深	2200×2400×1500	2200×800×1000	2200×800×1000	2200×800×1000	2200×800×1000		2200×800×1000		2200×600×1000	
Module No.		抽屉编号	1	1	1	1	A04-1	A04-2	A05-1	A05-2	A06-1	A06-2
Drawer Module		抽屉规格	72E	72E	72E	72E	32E	40E	32E	40E	8E	24E
Drive No.		设备传动号										
Consumer Name		回路名称	高压柜	进线	电容补偿 (主)	电容补偿 (辅)	4 座中压站动力箱		6 中央厨房前中压站动力箱		原料化制_△配电箱	
Rating		额定容量/ 电流	2000KVA	3439.5KW/3774A	200kvar	200kvar	380KW/577A		508KW/686A		90KW/145A	
Main Components	ACB/MCCB/MCB/DS 开关			NP1032W40 In4000 M-pro27 65kA	QSA-630A/3P 630A	QSA-630A/3P 630A	MPD41W08 In800 M-pro27 65kA		MPD41W08 In800 M-pro27 65kA		FEN37DA250NF+ASHTN+FABAT10+FASIOR	
	Contactor 接触器				B75C*5	B75C*5					FEN37DA250NF+ASHTN+FABAT10+FASIOR	
	Thermal Relay 热继电器				HY3W-0.28/1.3*3	HY3W-0.28/1.3*3						
	CT 电流互感器			DH-0.66-100IV 4000/5 0.2*4	DH-0.66-40III 600/5 0.5*3	DH-0.66-40III 600/5 0.5*3	DH-0.66-60III 800/5 0.2*3		DH-0.66-60III 1000/5 0.2*3		DH-0.66-30III 200/5 0.5*3	
	kWh / kVar 表计			PZ96L-E4/HKC	89T2-A 600/5	89T2-A 600/5	PZ96L-E4/KC		PZ96L-E4/KC		PZ72L-E4/KC	
	Capacitor 电容器				LBG40-P7/400*5	LBG40-P7/400*5						
	Controler 补偿控制器				WGK-3I-50I-10A							
	Other 1 其它 1			CP-100/4P								
	Other 2 其它 2			G64C63	RT20-00/125A 全塑断路器*5	RT20-00/125A 全塑断路器*5						
Cable Size		出线电缆规格					ZC-YJV22-0.6/1kV 2x4x240+1x120		ZC-YJV22-0.6/1kV 2x4x240+1x120		ZC-YJV22-0.6/1kV 4x70	
Drawing No.		控制原理图编号	JS151107-LV01-C18	JS151107-LV01-C04	JS151107-LV01-C16	JS151107-LV01-C17	JS151107-LV01-C08		JS151107-LV01-C08		JS151107-LV01-C09	
Remark 1		备注 1		至3TAI-3的电缆 4000/5 0.2S							JS151107-LV01-C09	
Remark 2		备注 2			至FFD10-68A,B,FK6625-230*2	至FFD10-68A,B,FK6625-230*2					MX + SD + DF	

REV.		DESCRIPTION	BY	APP 'D	DATE	DRAWN		审核	PROJECT NAME :		TITLE :		SCALE		FILE		PROJECT NO.		DRAWING NO.		SHEET 1	
						CHECKED		审核	2016.6		1 # 配电室		SHANGHAI INFRAWIN ENERGY TECHNOLOGY CO., LTD.		JS151107		JS151107-LV01-S02		4 SHEETS			



FIRST ANGLE
PROJECTION

1		2		3		4		5		6		7		8	
A		B		C		D		E		F		G		H	
/1.8		/1.8		CU A,B,C,N 4×2(8×30) 1000A											
/1.8		/1.8		PE 8×40		SFR-LXD-20/250 SFR-LXD-30/250 SFR-LXD-1010/450 SFR-LXD-2020/450*2		16 / 35²		16²		L1-3 N		ZC-YJV22-8.7/15-3×70mm²	
Cubicle No.		柜号		D4		D5		D6		T					
H x W x D		高×宽×深		2200×600×1000		2200×800×1000		2200×800×1000		2200×1600×1200					
Module No.		抽屉编号		D4-4		D4-5		1		1					
Drawer Module		抽屉规格		16E		16E		72E		72E					
Drive No.		设备传动号													
Consumer Name		回路名称		备用		备用		电容补偿		电容补偿		电容补偿			
Rating		额定容量/ 电流				150kvar				500KVA					
ACB/MCCB/MCB/DS 开关		FGK37DM400LF+ASHTN+FBAT10+FA50R		FGK37DM400LF+ASHTN+FBAT10+FA50R		QSA-400A/3P 400A		MPD31W10 In1000 M-pro27 65kA							
Contactor 接触器															
Thermal Relay 热继电器						HY3W-0.28/1.3*3									
CT 电流互感器		DH-0.66-301I 400/5 0.5*3		DH-0.66-301I 400/5 0.5*3		DH-0.66-301I 400/5 0.5*3		DH-0.66-601III 1000/5 0.2*6							
kWh / kVar 表计		PZ72L-E4/KC		PZ72L-E4/KC		8972-A 400/5		PZ96L-E4/KC							
Capacitor 电容器															
Controler 补偿控制						WGG-31-201-F									
Other 1 其它 1								CP-100/4P							
Other 2 其它 2								G64C63							
Cable Size 出线电缆规格															
Drawing No. 控制原理图图号		JS151107-LV01-C09		JS151107-LV01-C09		JS151107-LV01-C15		JS151107-LV01-C03		JS151107-LV01-C18					
Remark 1 备注 1		MX + SD + DF		MX + SD + DF				3TA1-3 1000/5 0.5S							
Remark 2 备注 2						MFDD10-68A,B,FK6625-230*2									
REV.		DESCRIPTION		BY		APP 'D		DATE		DRAWN 制图		CHECKED 审核		APPROVED 审核	
1				2				3		4		5		6	
PROJECT NAME :						SHANGHAI INFRAWIN ENERGY TECHNOLOGY CO., LTD.		TITLE :				SCALE		FILE	
10kV配电工程						10kV配电工程		开关站		一次系统图		SHANGHAI INFRAWIN ENERGY TECHNOLOGY CO., LTD.		SHANGHAI INFRAWIN ENERGY TECHNOLOGY CO., LTD.	
PROJECT NO.		DRAWING NO.		SHEET		2		SHEETS		2		SHEETS		SHEETS	
JS151107		JS151107-LV01-S01		2		2		2		2		2		2	