




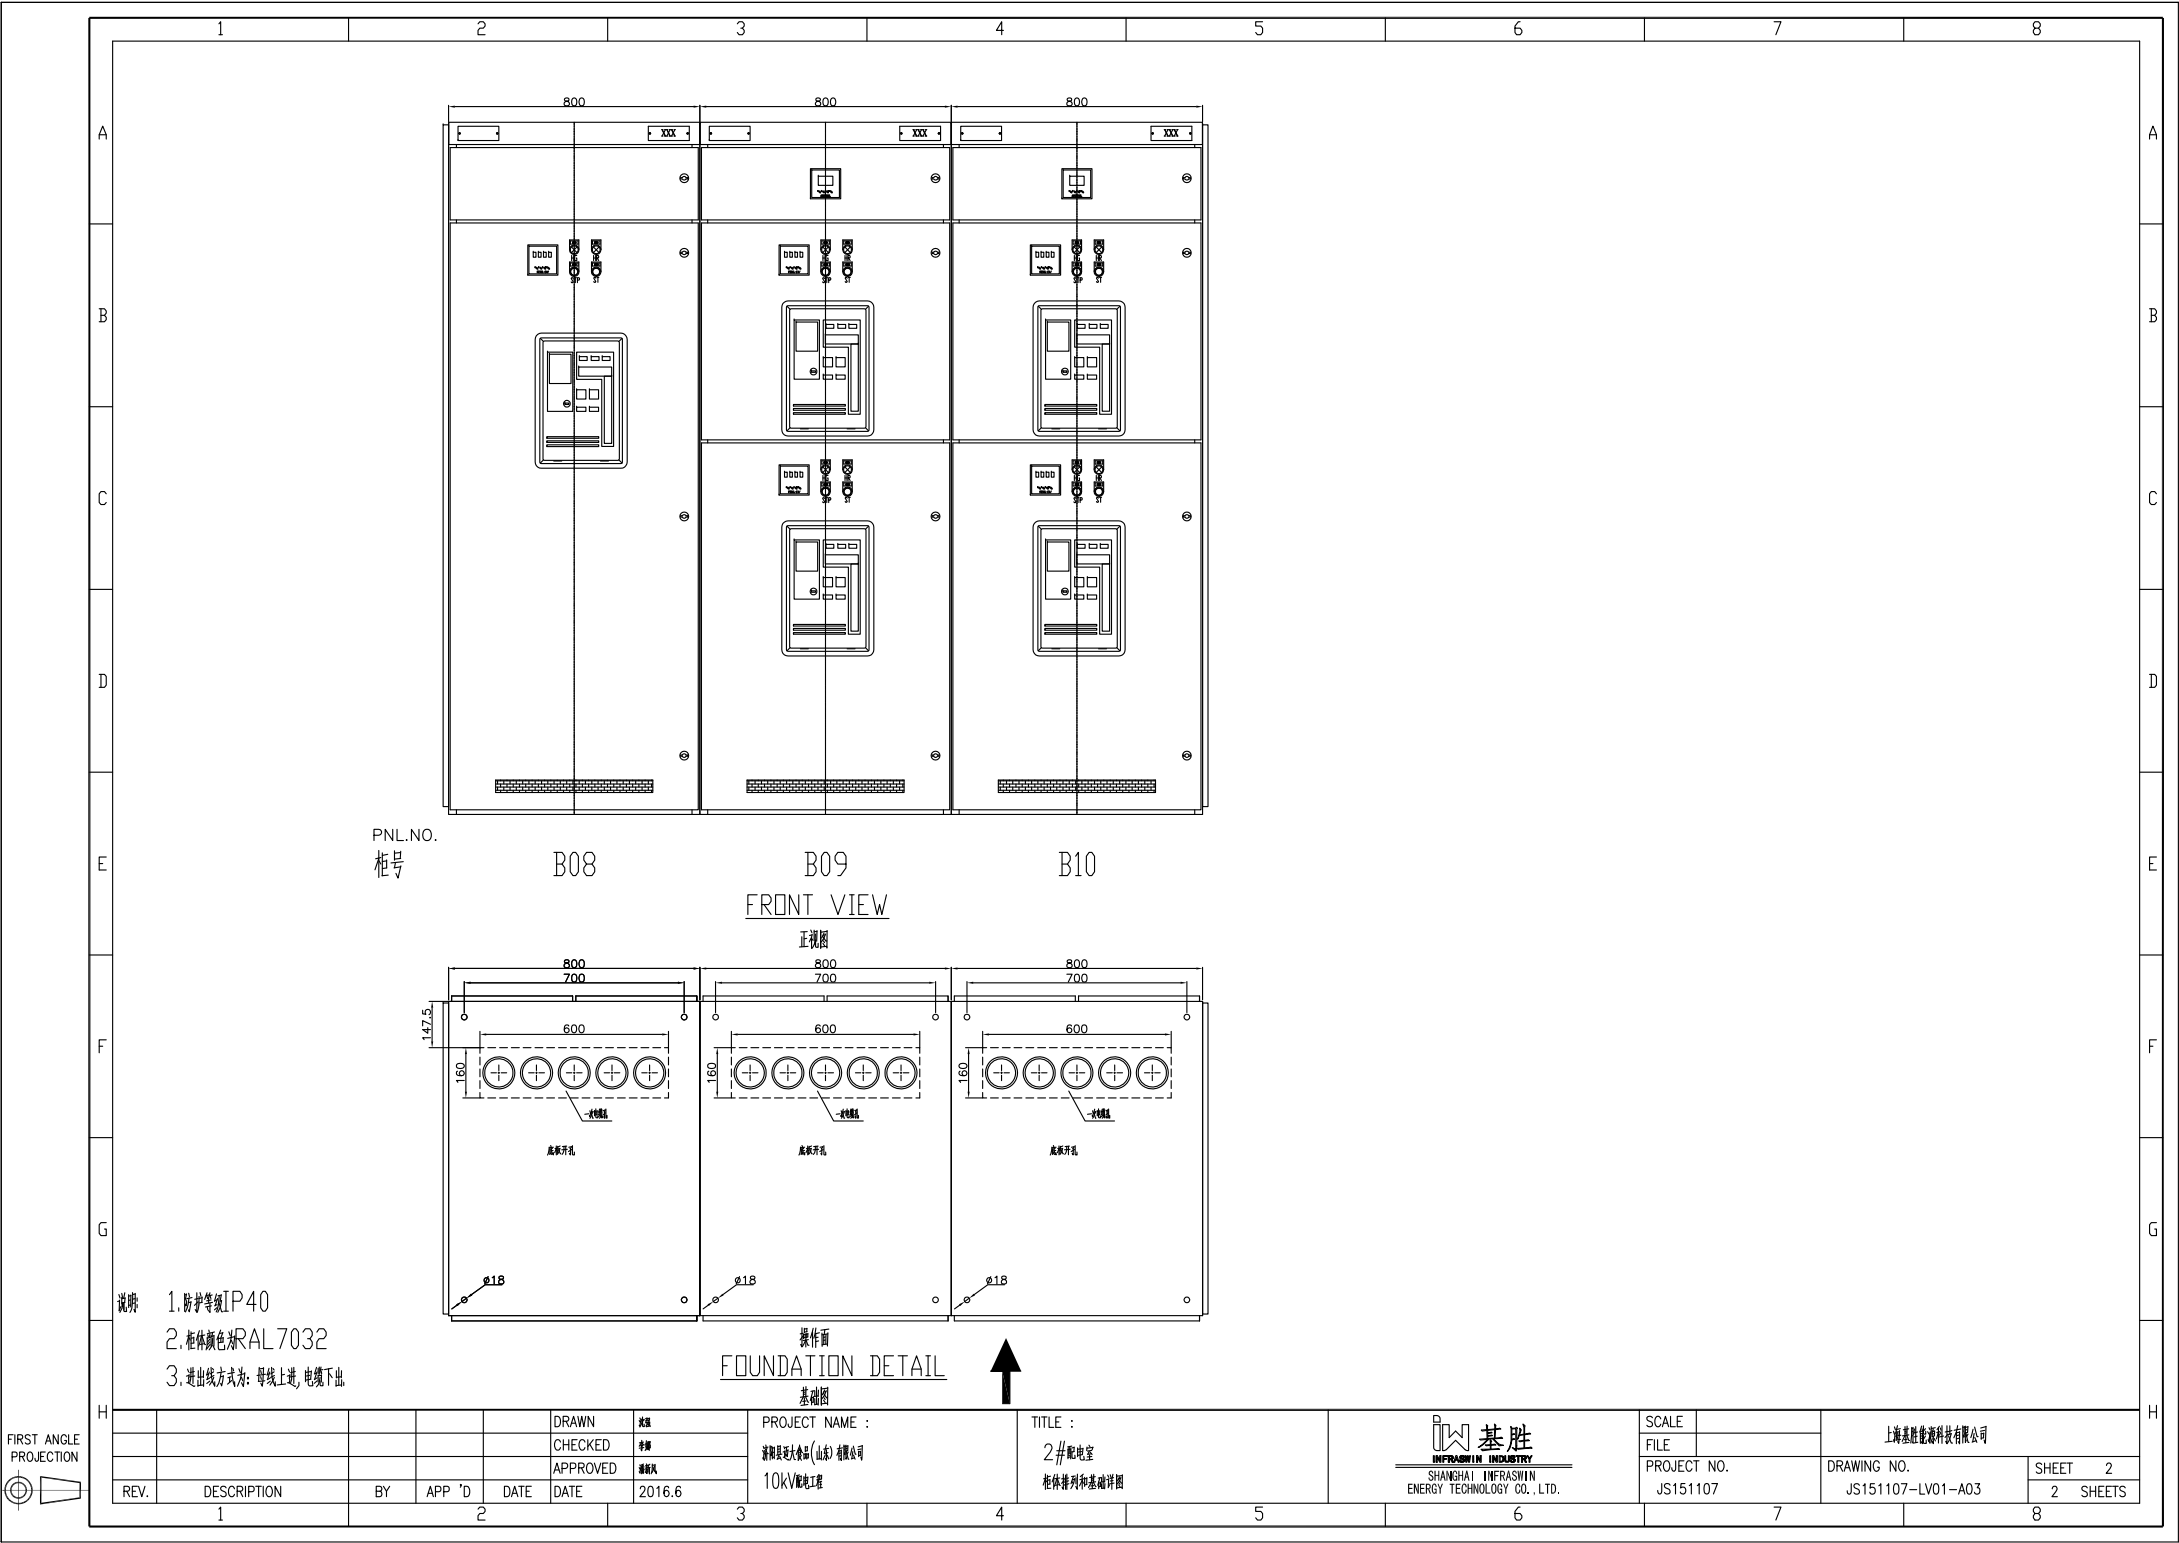

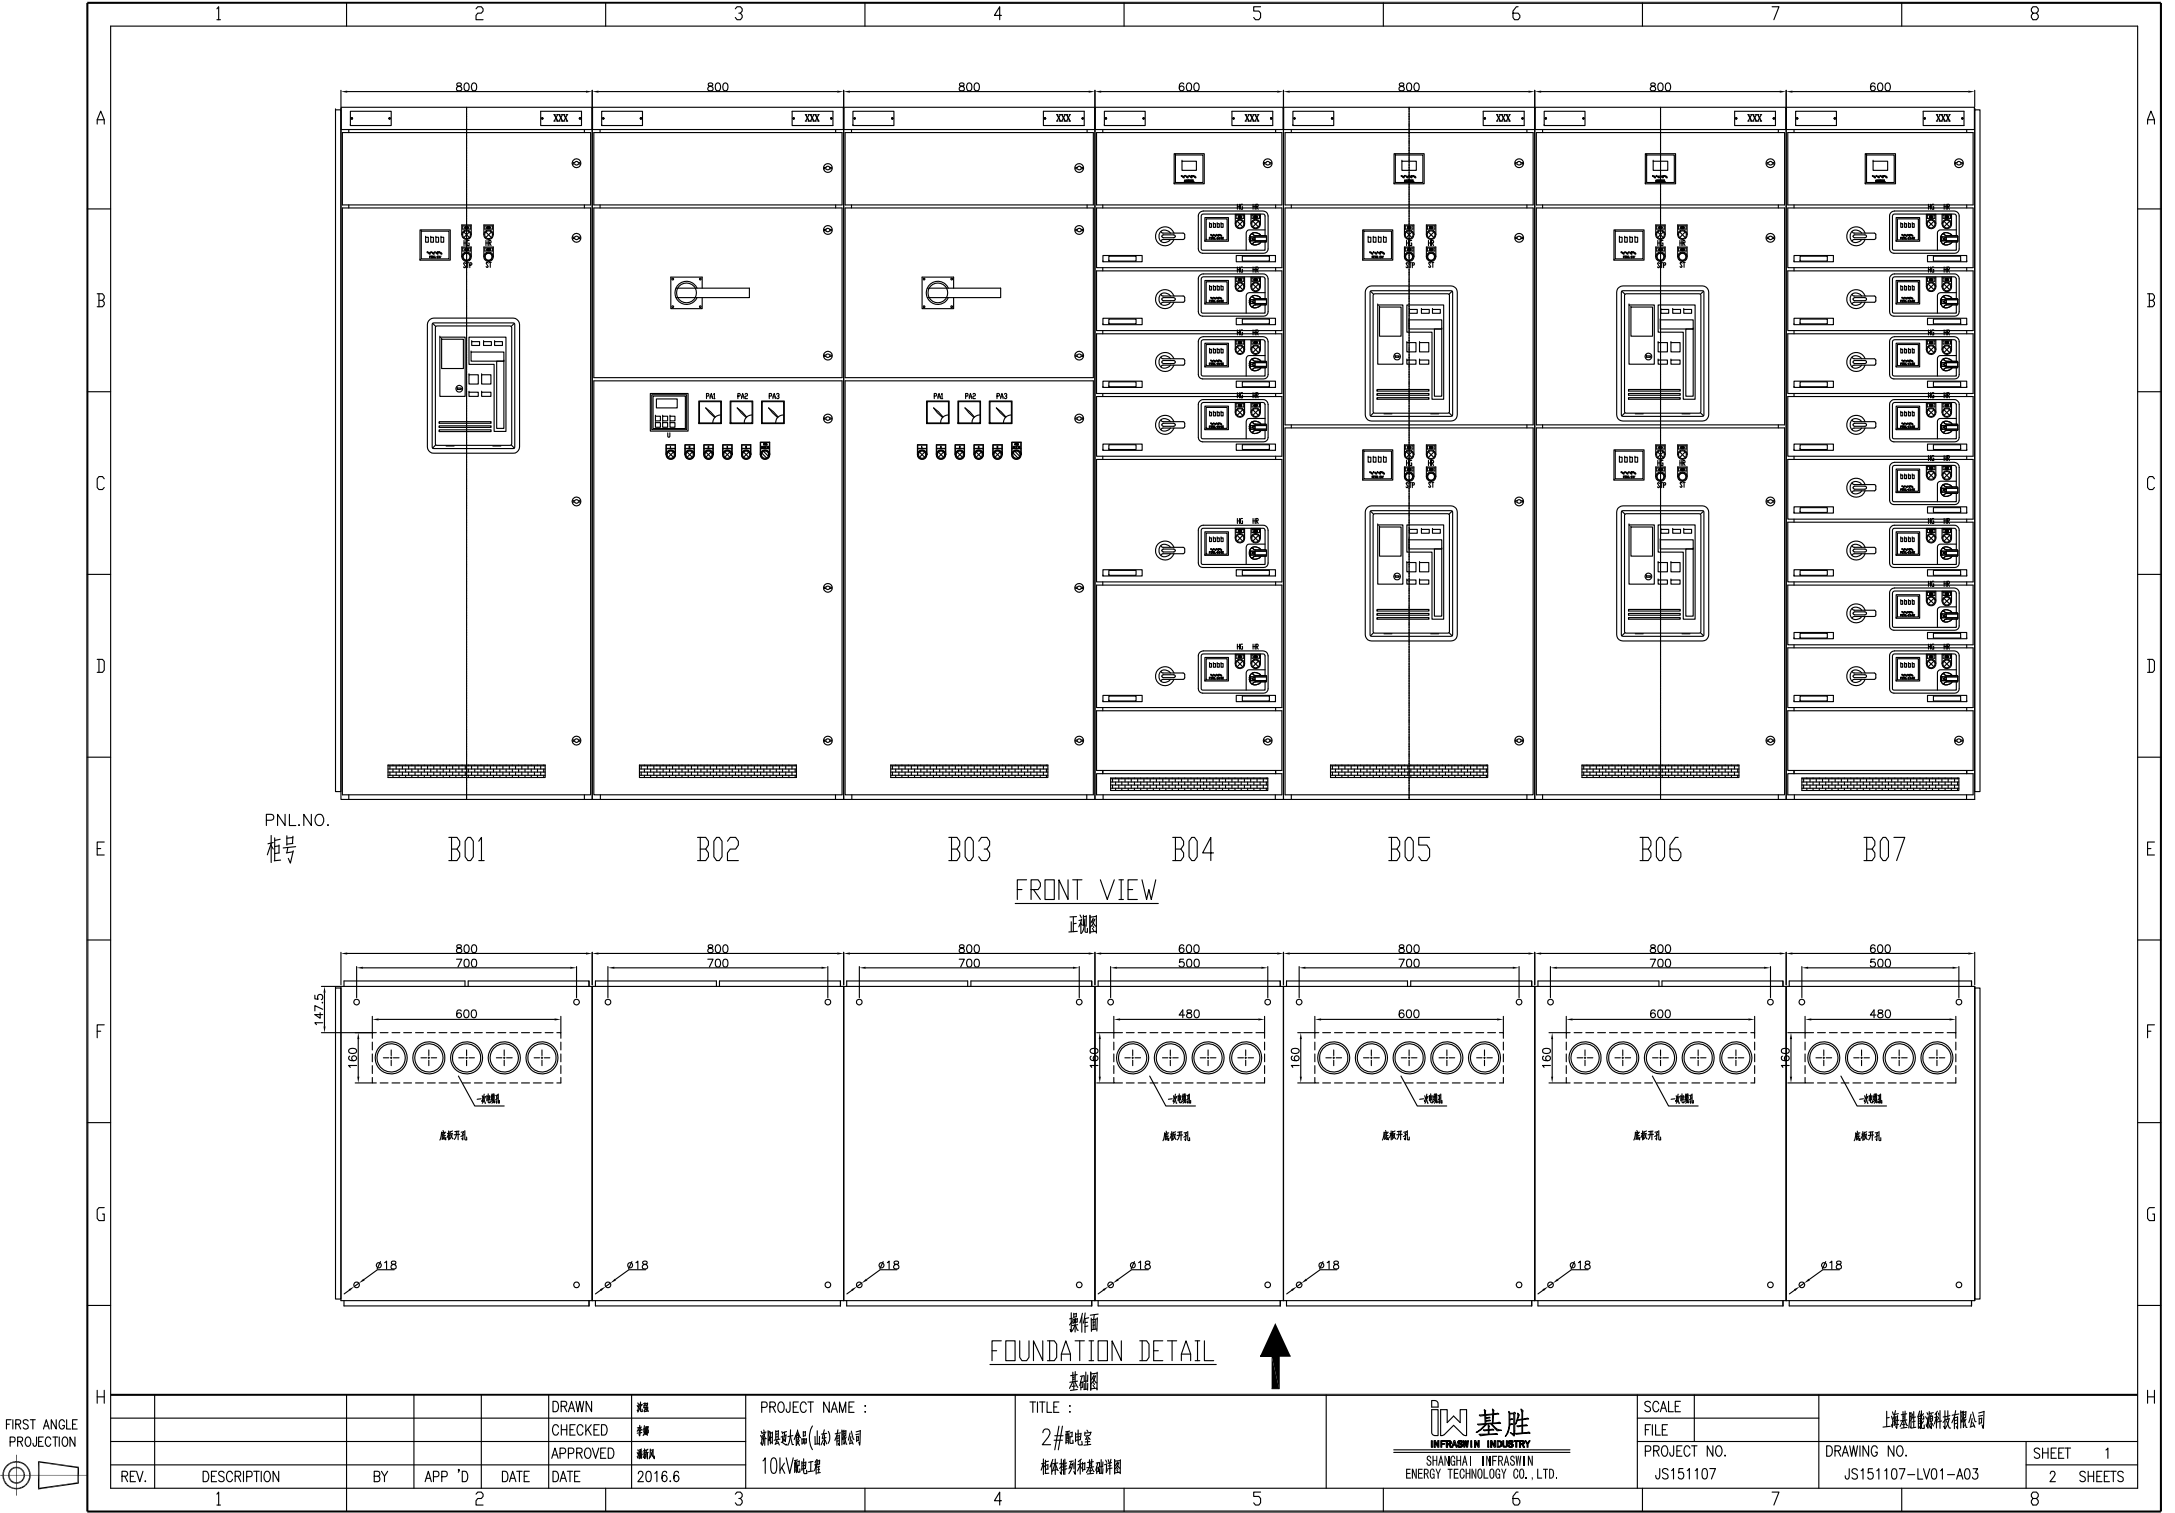

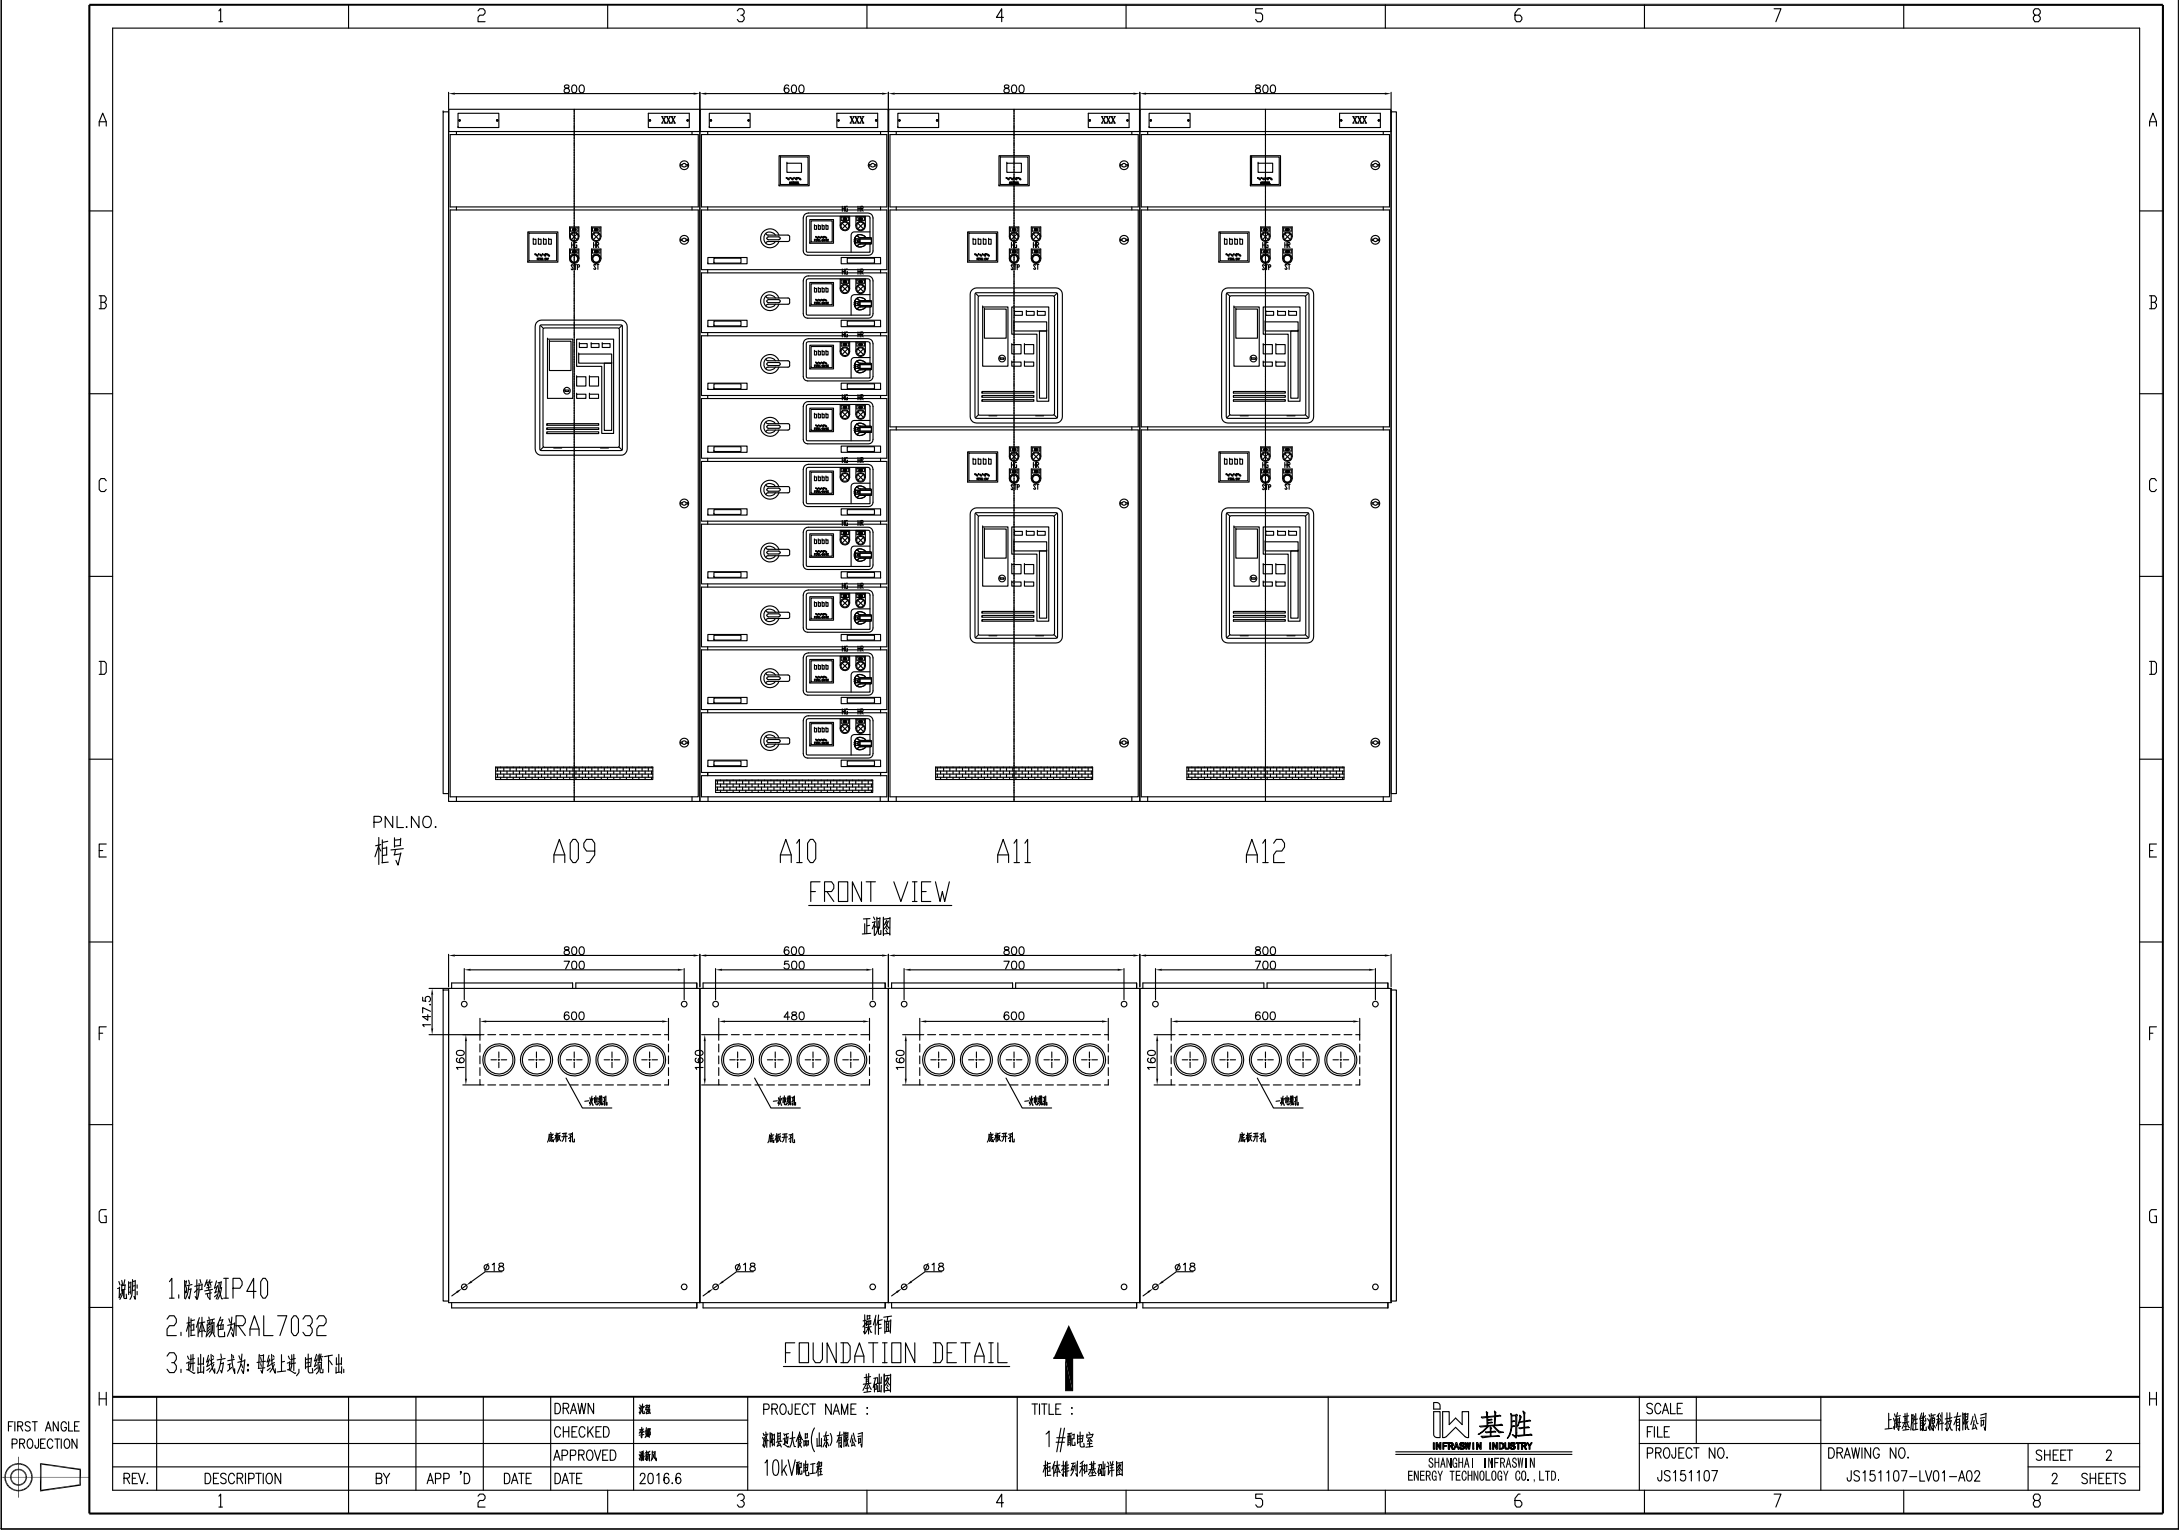

PNL.NO.
柜号

A09


A10

A11

A12

FRONT VIEW

正视图

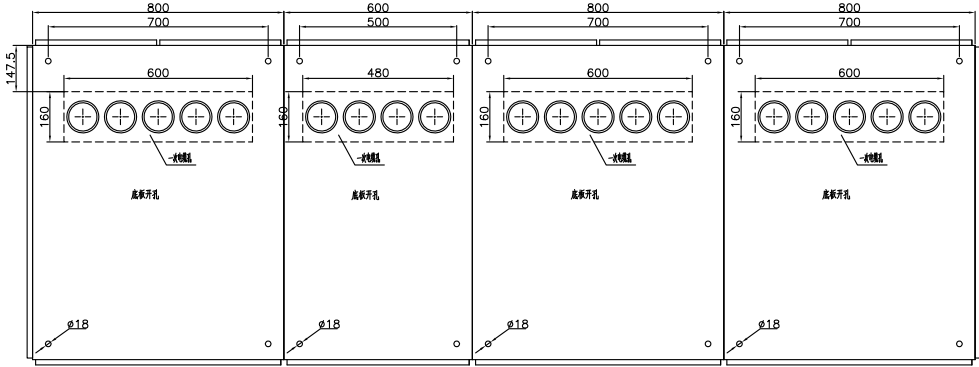

操作面
FOUNDATION DETAIL
基础图

- 说明
1. 防护等级IP40
 2. 柜体颜色为RAL7032
 3. 进出线方式为: 母线上进, 电缆下出



FIRST ANGLE
PROJECTION

DRAWN		PROJECT NAME :		TITLE :		SCALE		上海基胜能源科技有限公司	
CHECKED		济阳县老金店(山东)有限公司		1# 配电室		FILE		DRAWING NO.	
APPROVED		10KV配电工程		柜体排列和基础详图		PROJECT NO.		JS151107-LV01-A02	
DATE		2016.6				JS151107		SHEET 2	
REV.		DESCRIPTION		BY		APP 'D		DATE	
1									
2									
3									
4									
5									
6									
7									
8									

