

LV409-1_2

变
压
器
柜

PNL.NO.
柜号

D1

D2

D3


D4

D5

D6

FRONT VIEW

正视图

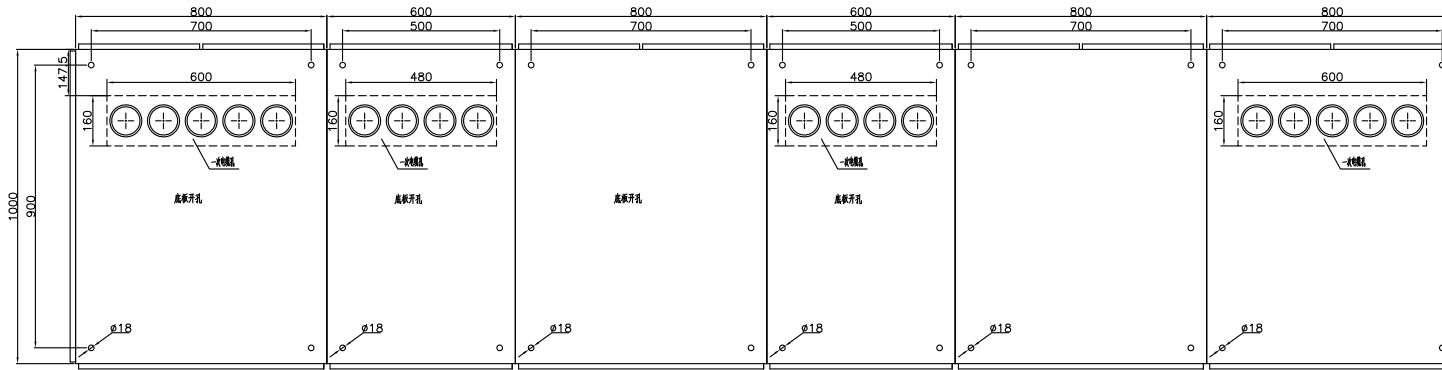

- 说明
1. 防护等级IP40
 2. 柜体颜色为RAL7032
 3. 进出线方式为: 母线上进, 电缆下出


操作面


FOUNDATION DETAIL


基础图


FIRST ANGLE
PROJECTION

DRAWN		审核		PROJECT NAME :		TITLE :		SCALE		上海基胜能源科技有限公司	
CHECKED		审核		SHANGHAI INFRASWIN ENERGY TECHNOLOGY CO., LTD.		开关站		FILE		DRAWING NO.	
APPROVED		审核		10KV/配电工程		柜体排列和基础详图		PROJECT NO.		JS151107-A01	
DATE		2016.6						JS151107		SHEET 1	
1		2		3		4		5		6	
7		8								1 SHEETS	

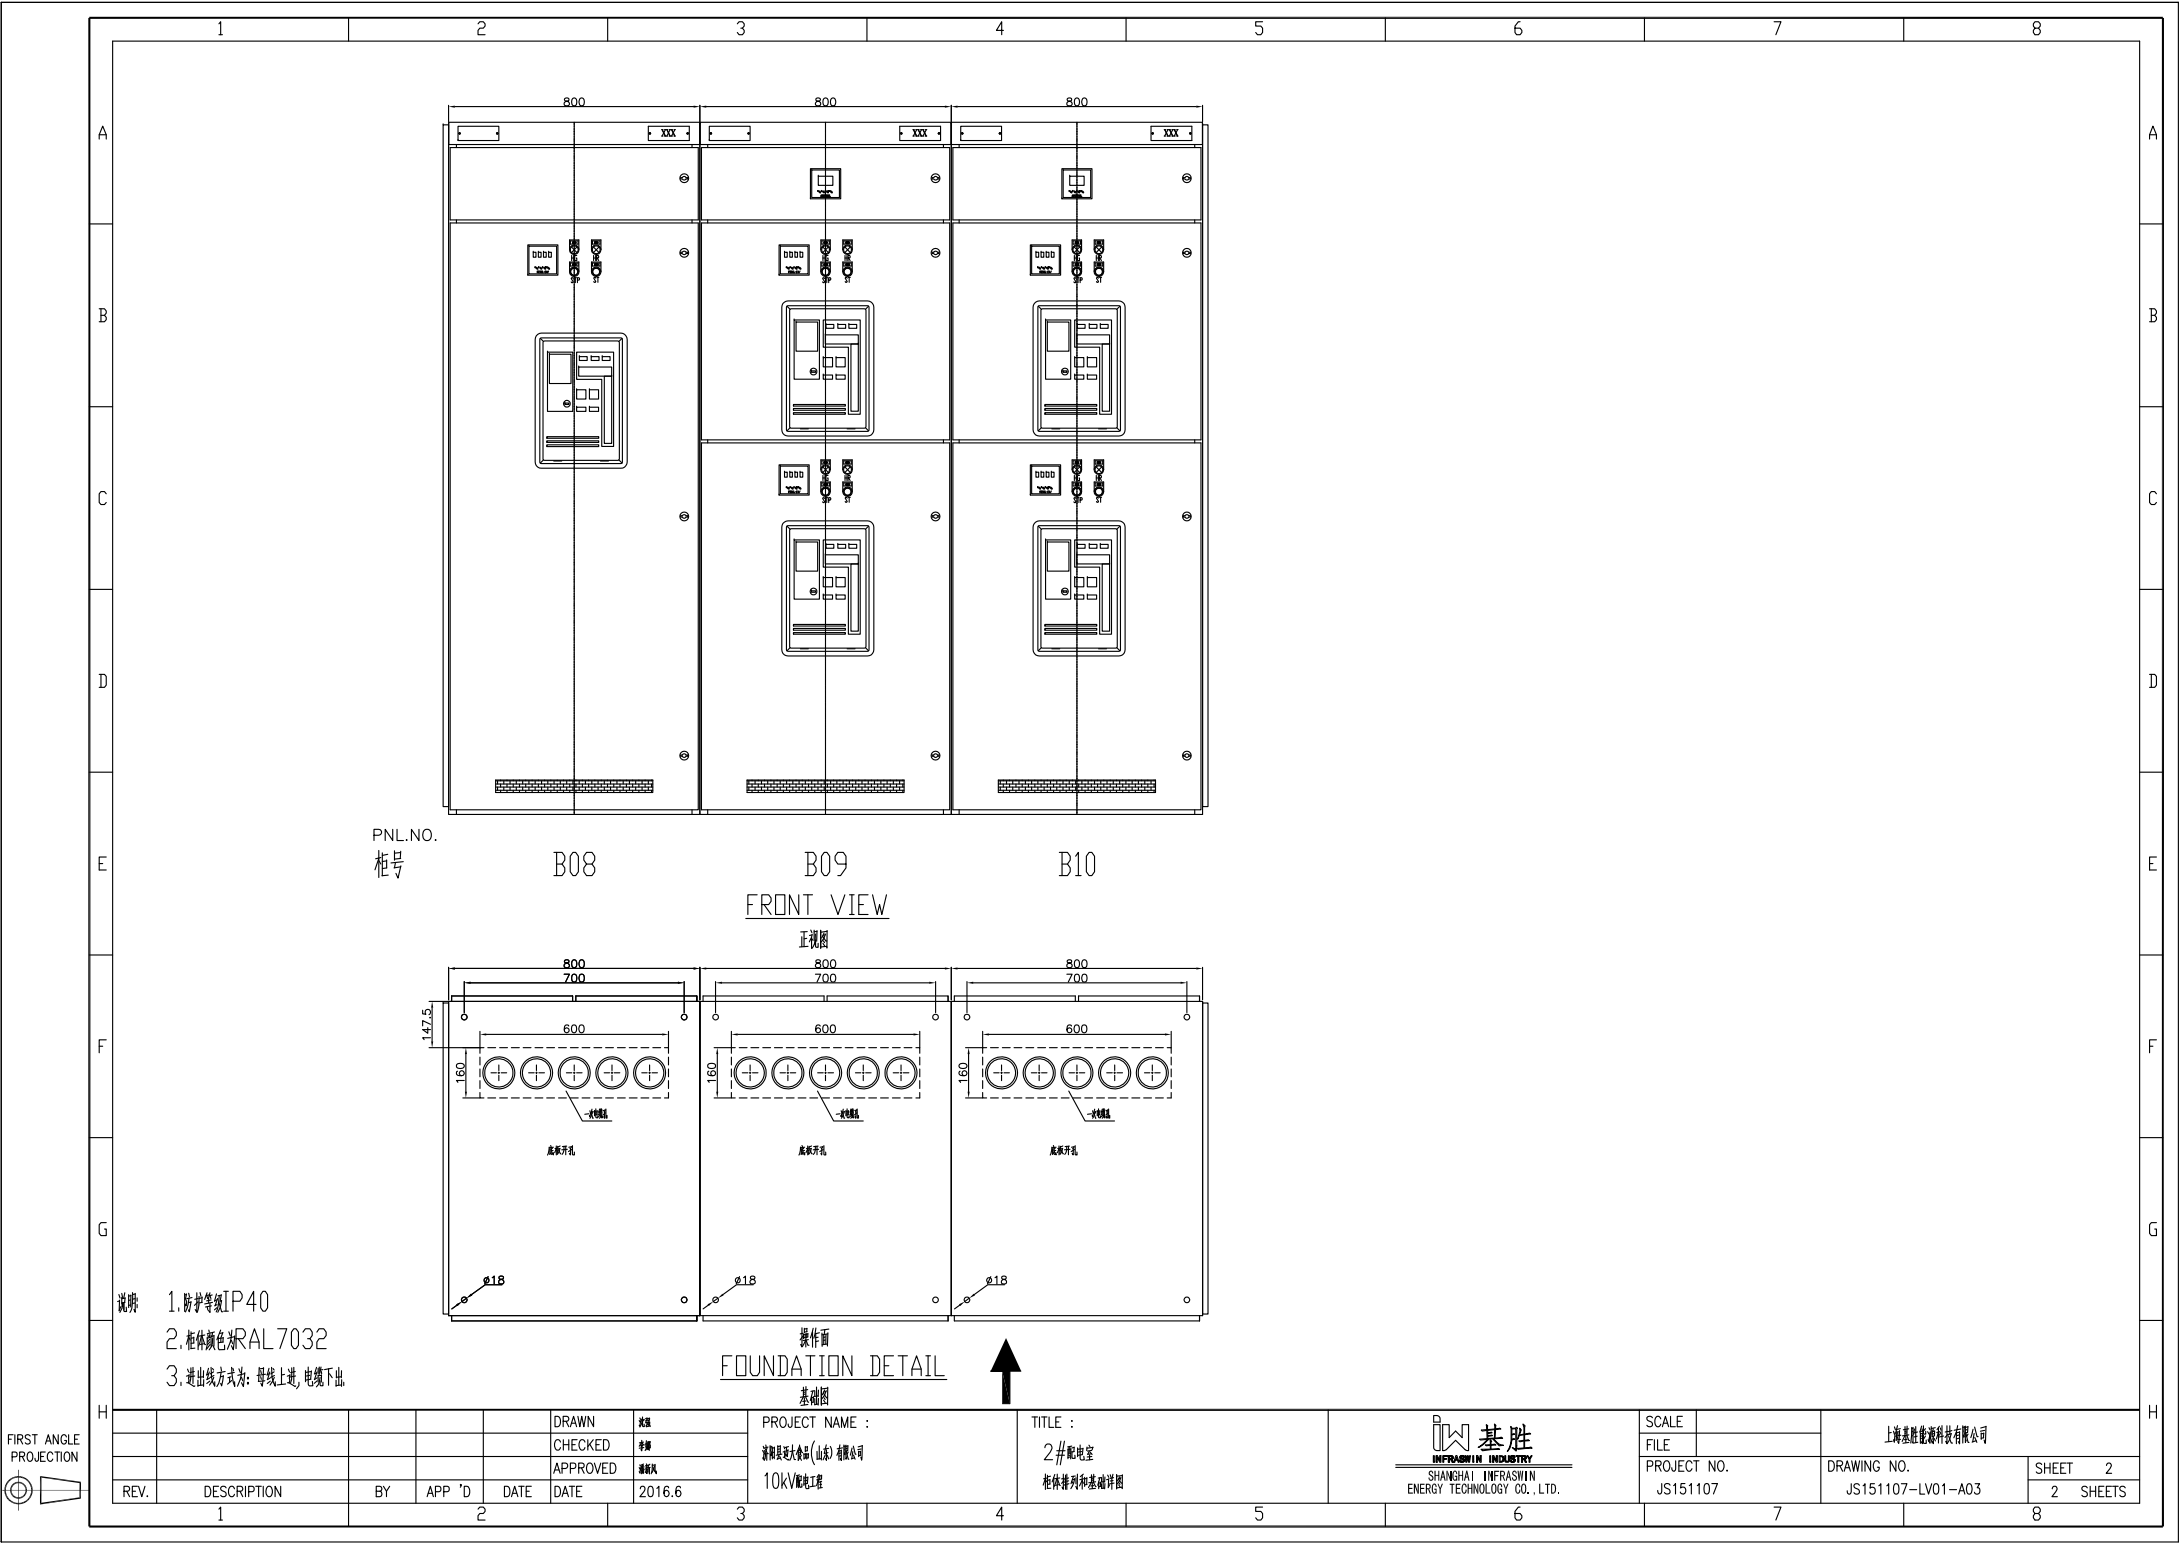

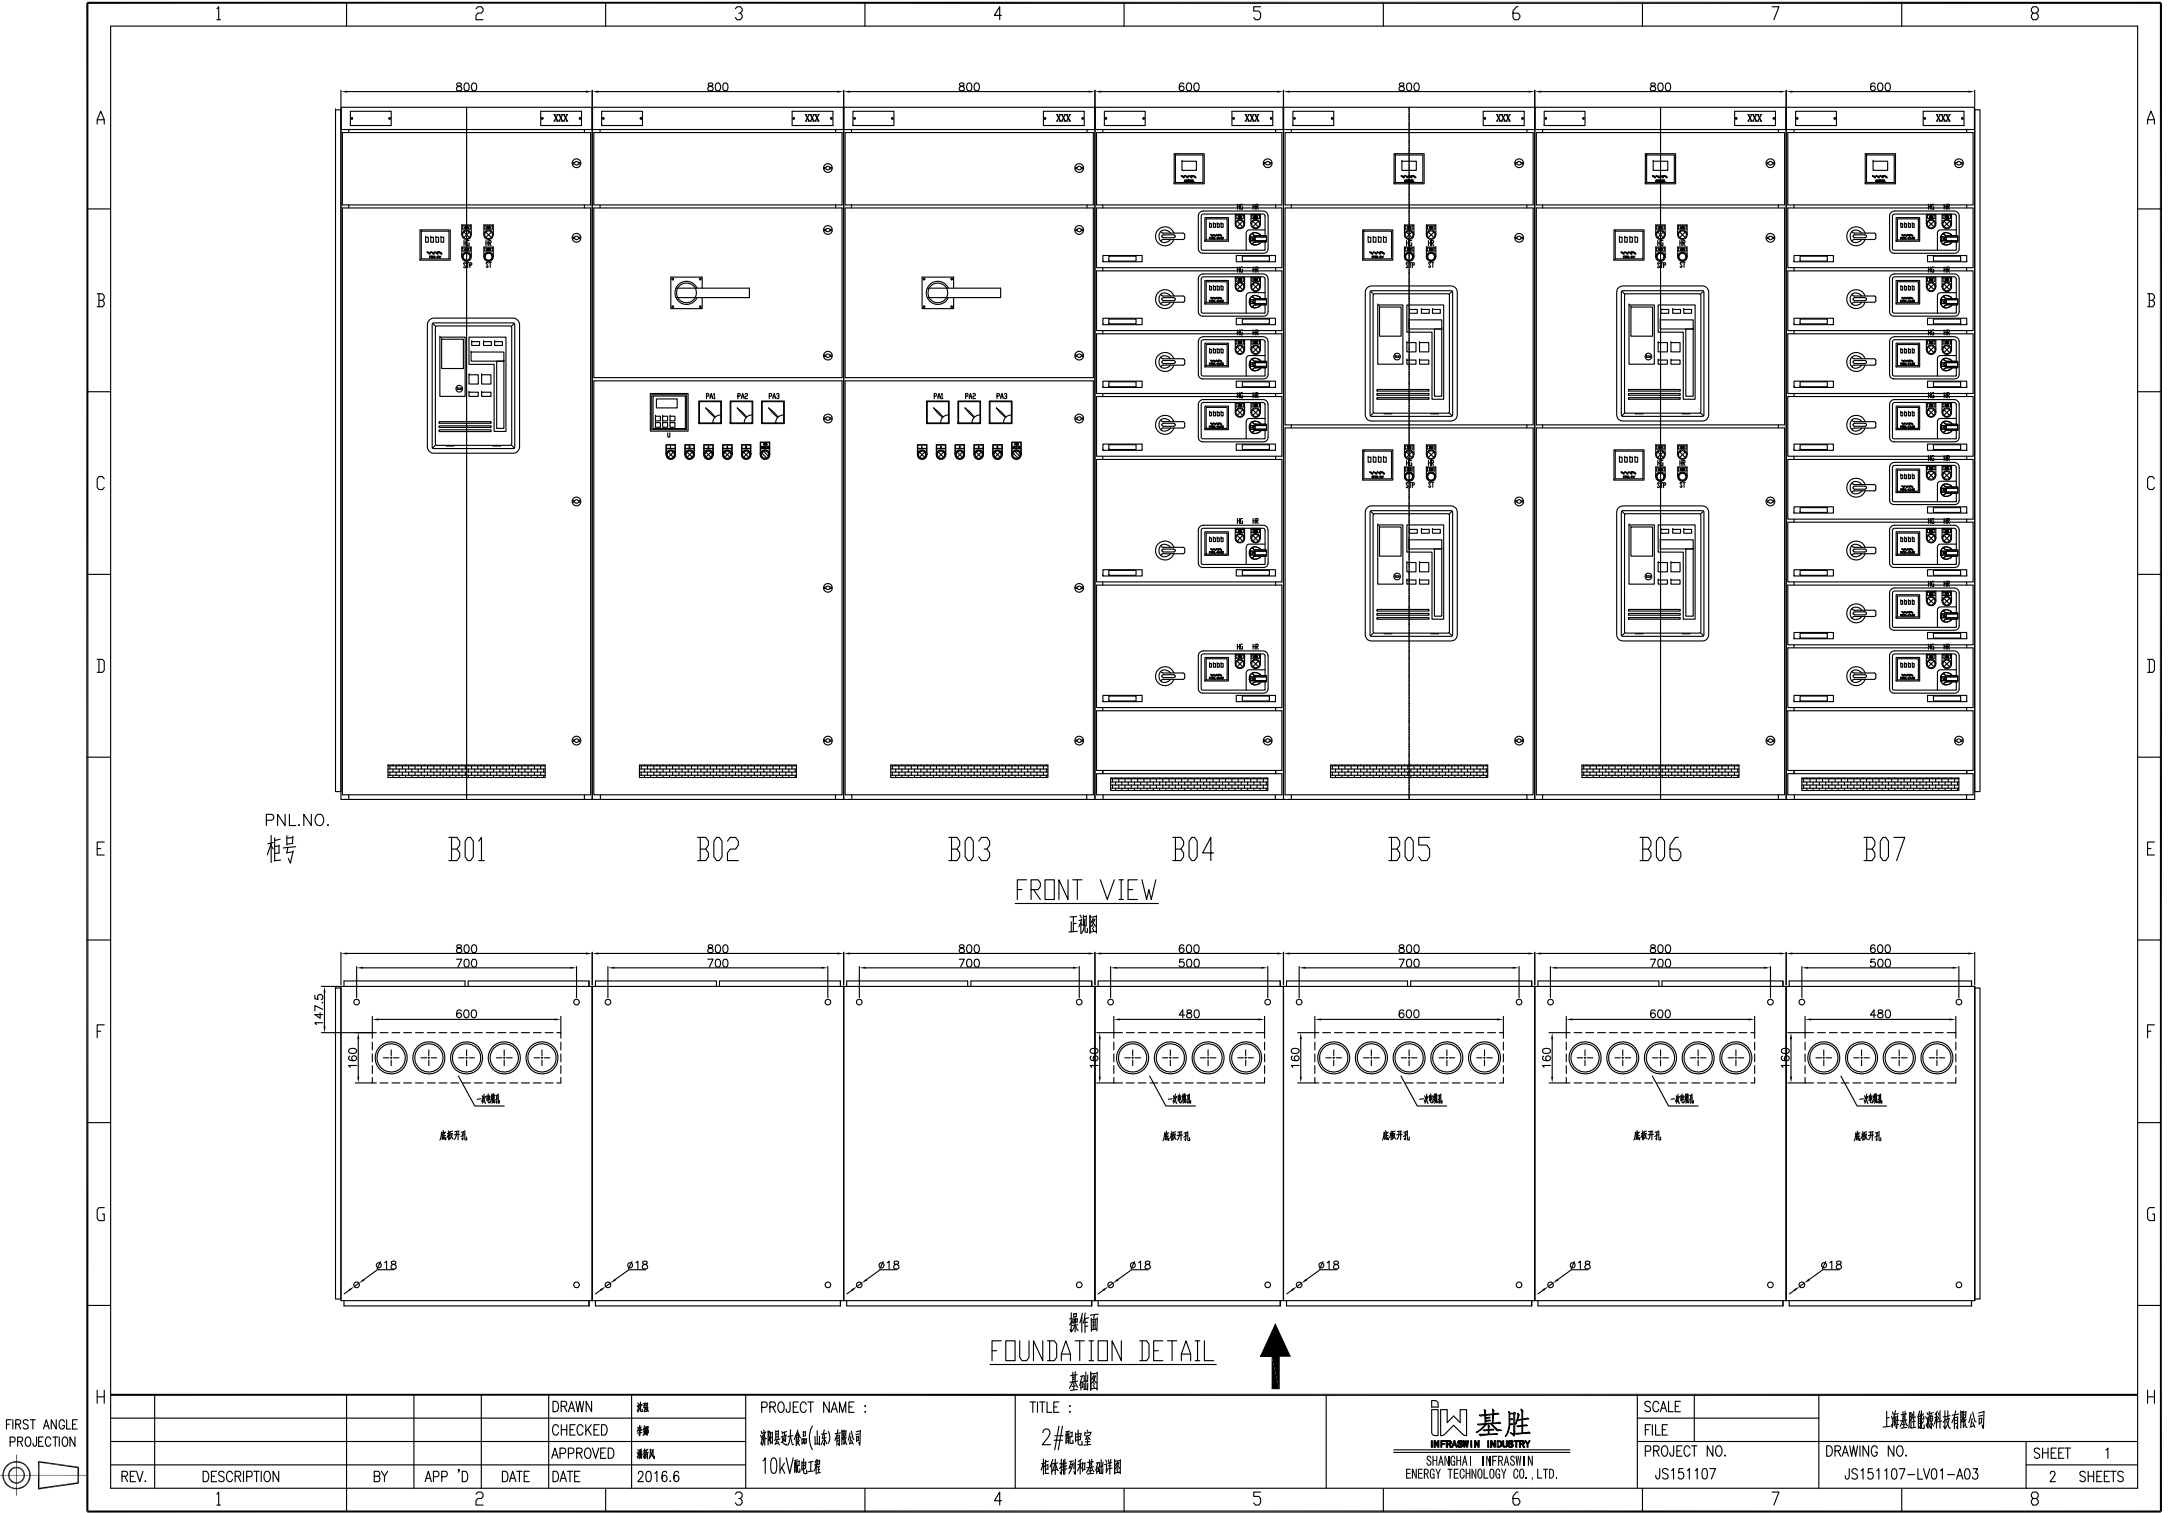


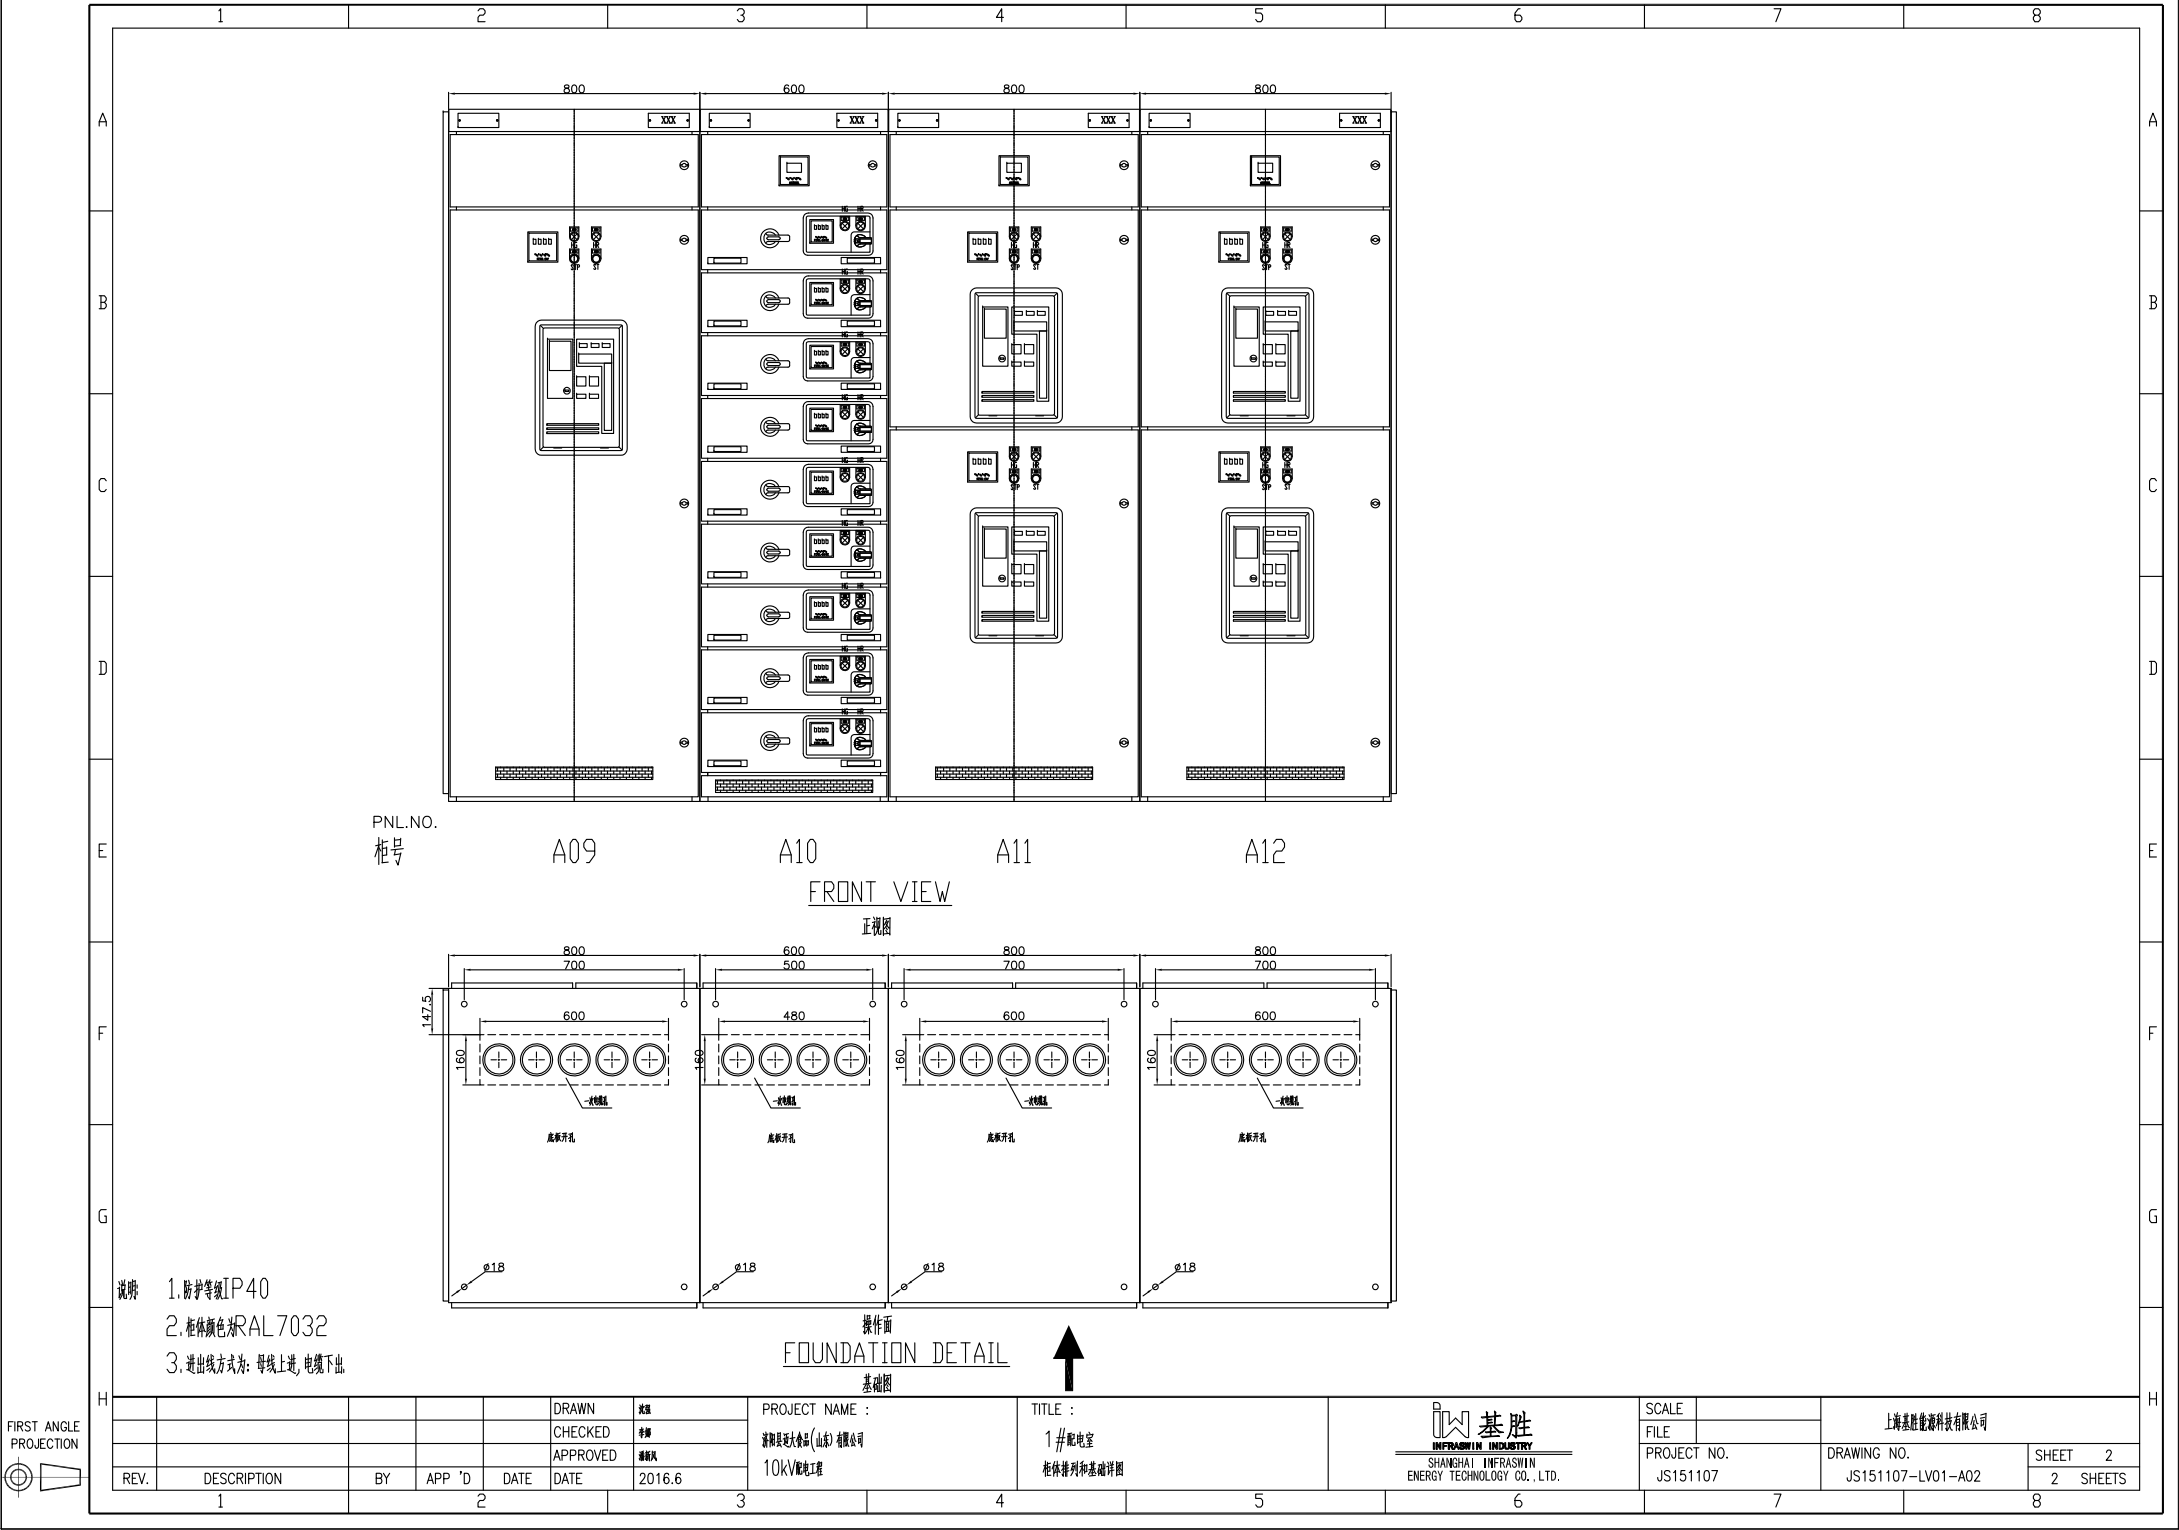

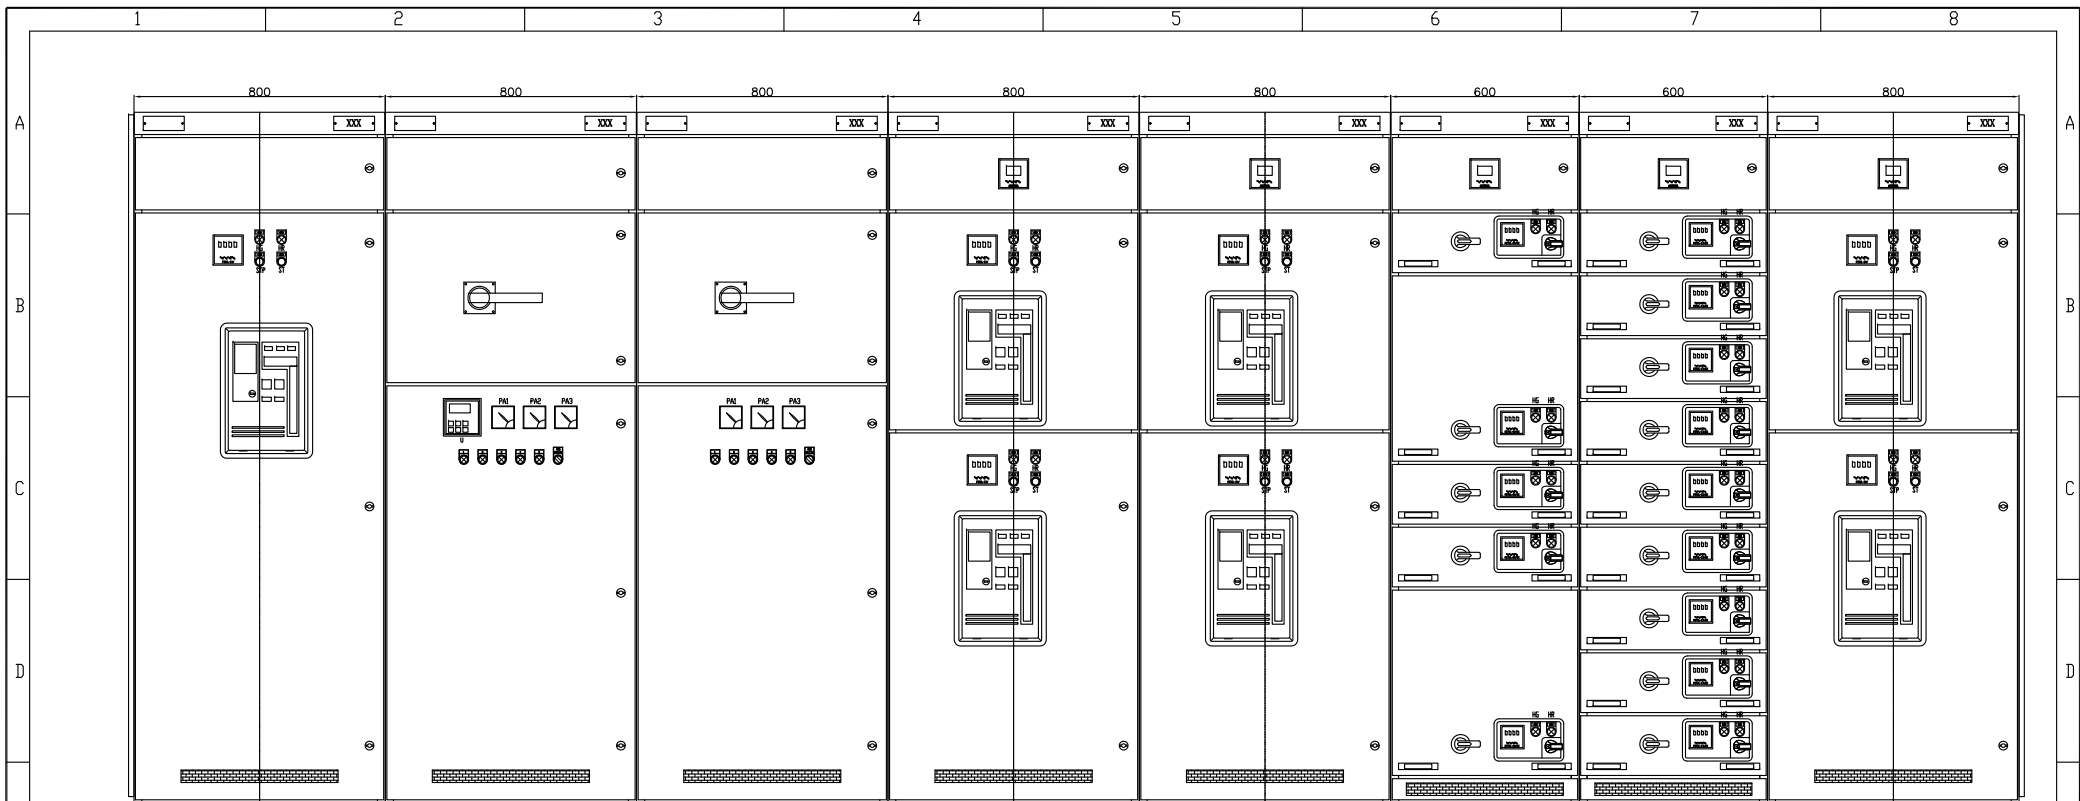

PNL.NO. 柜号 A01 A02 A03 A04 A05 A06 A07 A08

FRONT VIEW
正视图

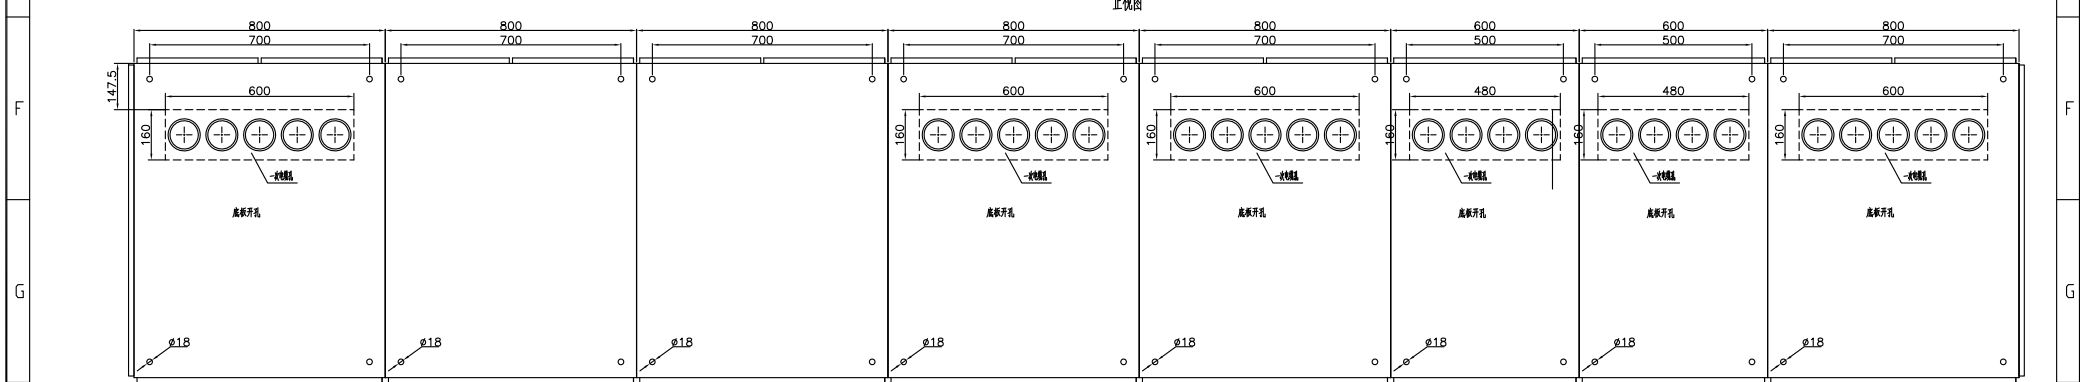

FOUNDATION DETAIL
基础图



FIRST ANGLE
PROJECTION

DRAWN		CHECKED		APPROVED		DATE		PROJECT NAME :		TITLE :		SCALE		DRAWING NO.		SHEET 1	
2016.6		2016.6		2016.6		2016.6		10KV配电工程		1#配电室		JS151107		JS151107-LV01-A02		2 SHEETS	
1		2		3		4		5		6		7		8			