


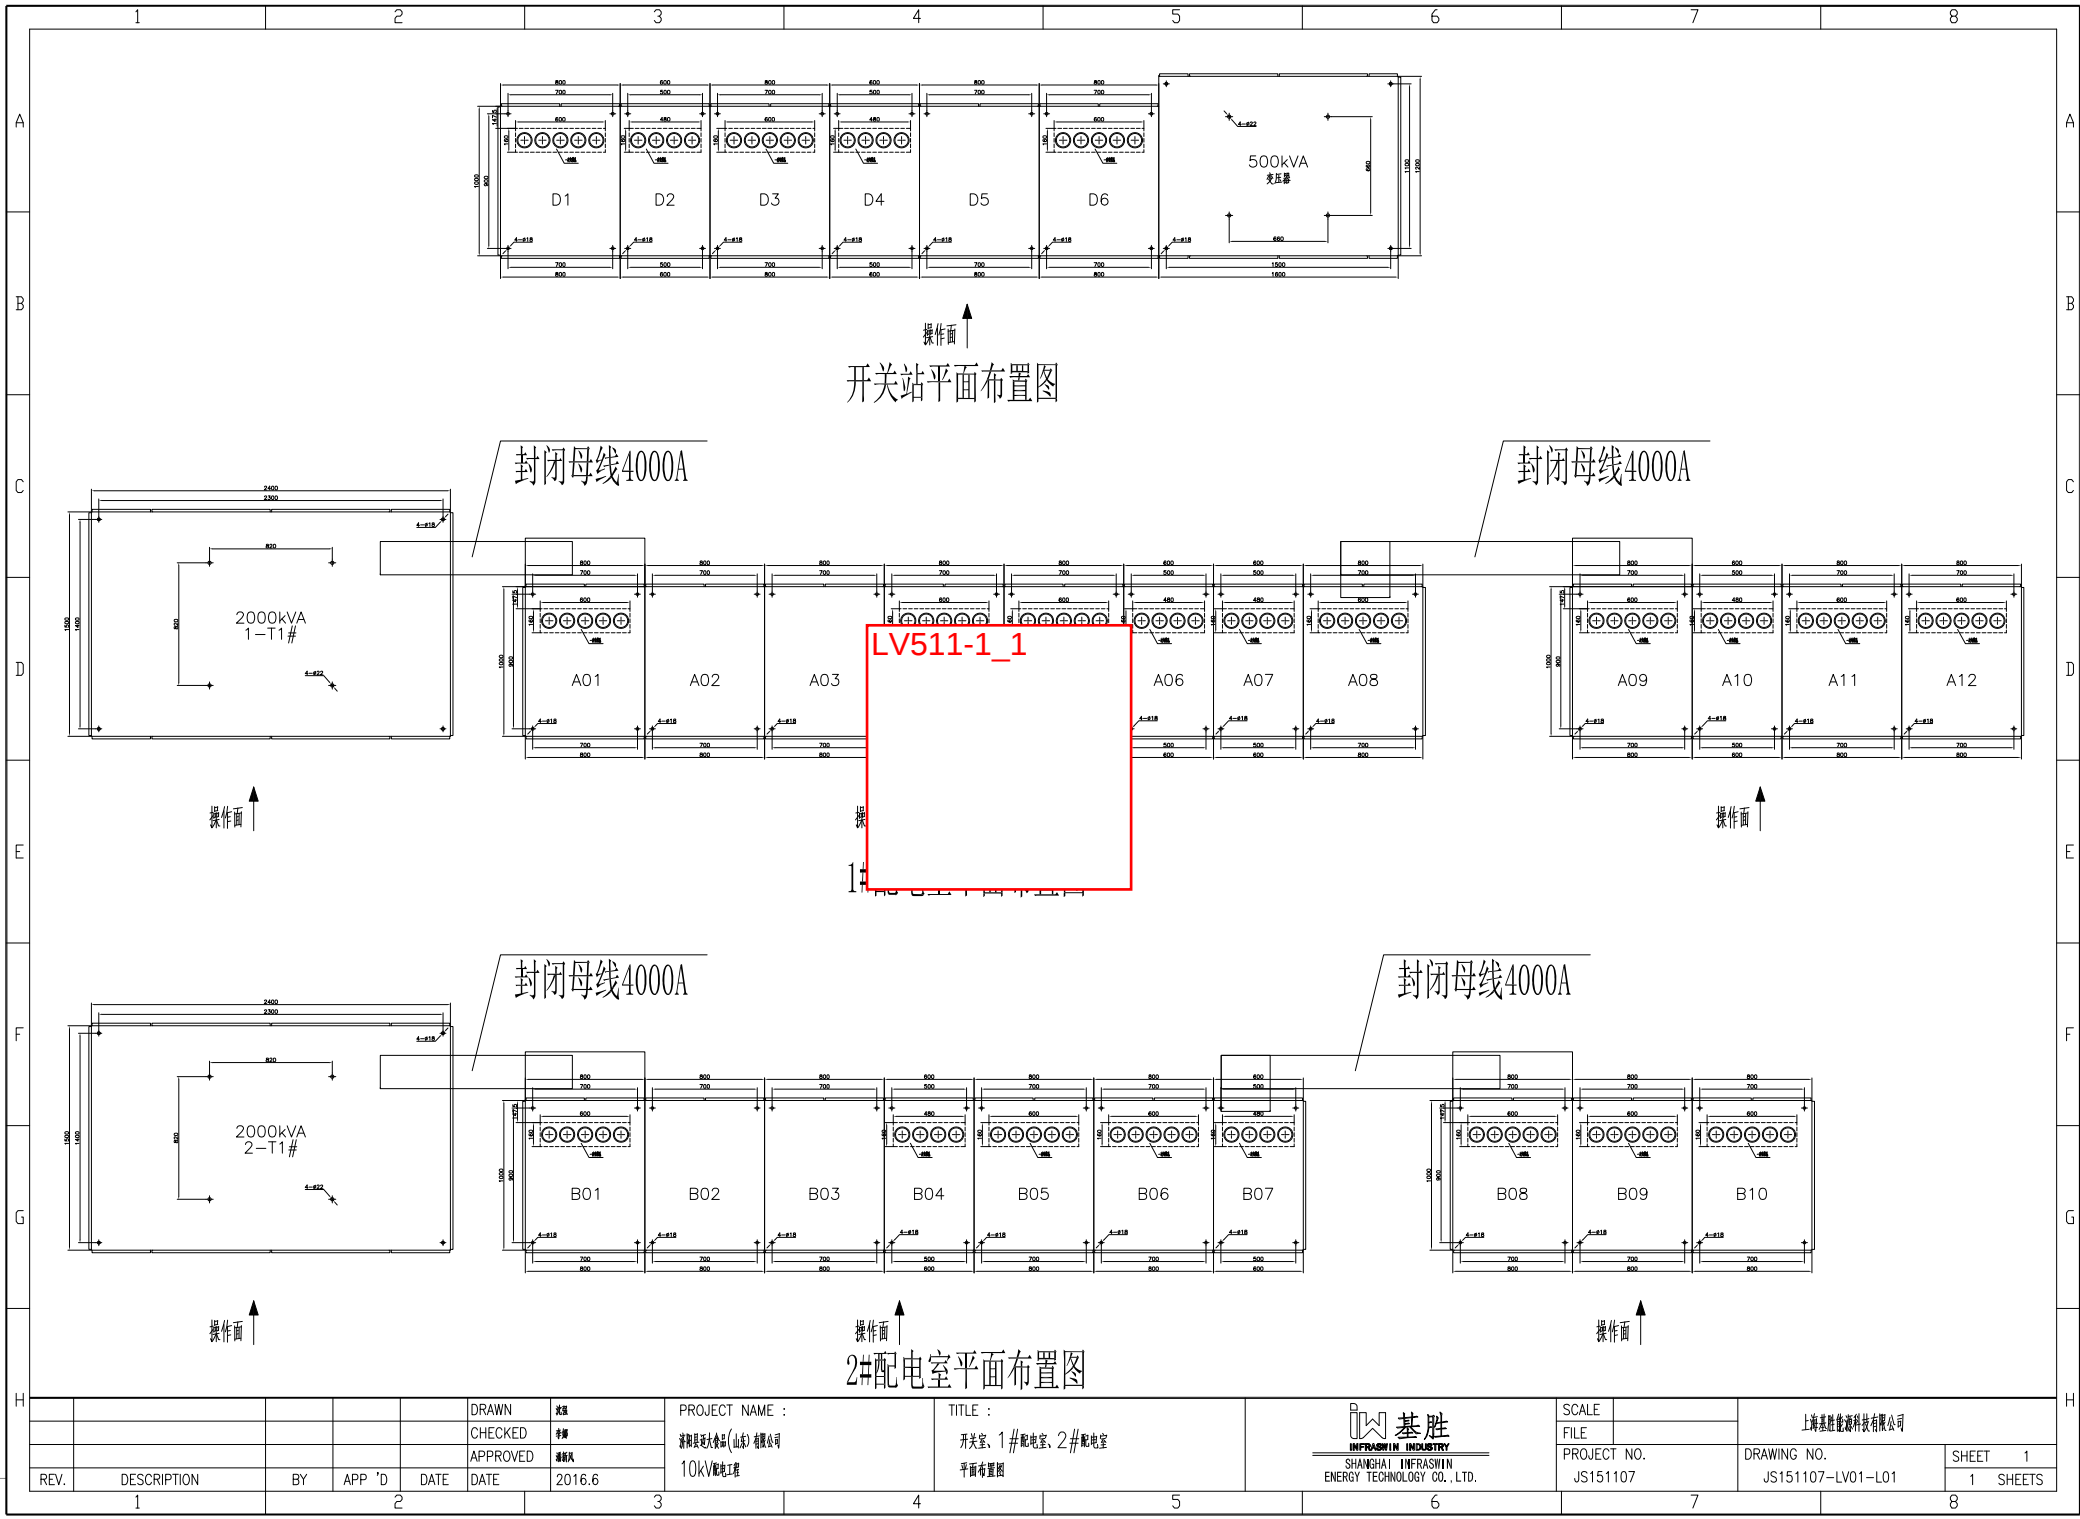

↑ 操作面  
开关站平面布置图

↑ 操作面  
LV511-1\_1

↑ 操作面  
2#配电室平面布置图



FIRST ANGLE PROJECTION

|      |  
|------|--|-------------|--|----|-----|----|--------|----------|--|-----|----------------|--|-----------------|--|-------|--|------|--|-------------|--|-------------------|--|----------|--|
| REV. |  | DESCRIPTION |  | BY | APP | 'D | DATE   | DRAWN    |  | 审核  | PROJECT NAME : |  | TITLE :         |  | SCALE |  | FILE |  | PROJECT NO. |  | DRAWING NO.       |  | SHEET 1  |  |
|      |  |             |  |    |     |    |        | CHECKED  |  | 李静  | 济阳县老金店(山东)有限公司 |  | 开关室、1#配电室、2#配电室 |  |       |  |      |  | JS151107    |  | JS151107-LV01-L01 |  | 1 SHEETS |  |
|      |  |             |  |    |     |    |        | APPROVED |  | 潘朝凤 | 10KV配电工程       |  | 平面布置图           |  |       |  |      |  |             |  |                   |  |          |  |
|      |  |             |  |    |     |    | 2016.6 |          |  |     |                |  |                 |  |       |  |      |  |             |  |                   |  |          |  |



上海基胜能源科技有限公司  
DRAWING NO. JS151107-LV01-L01  
SHEET 1  
1 SHEETS