



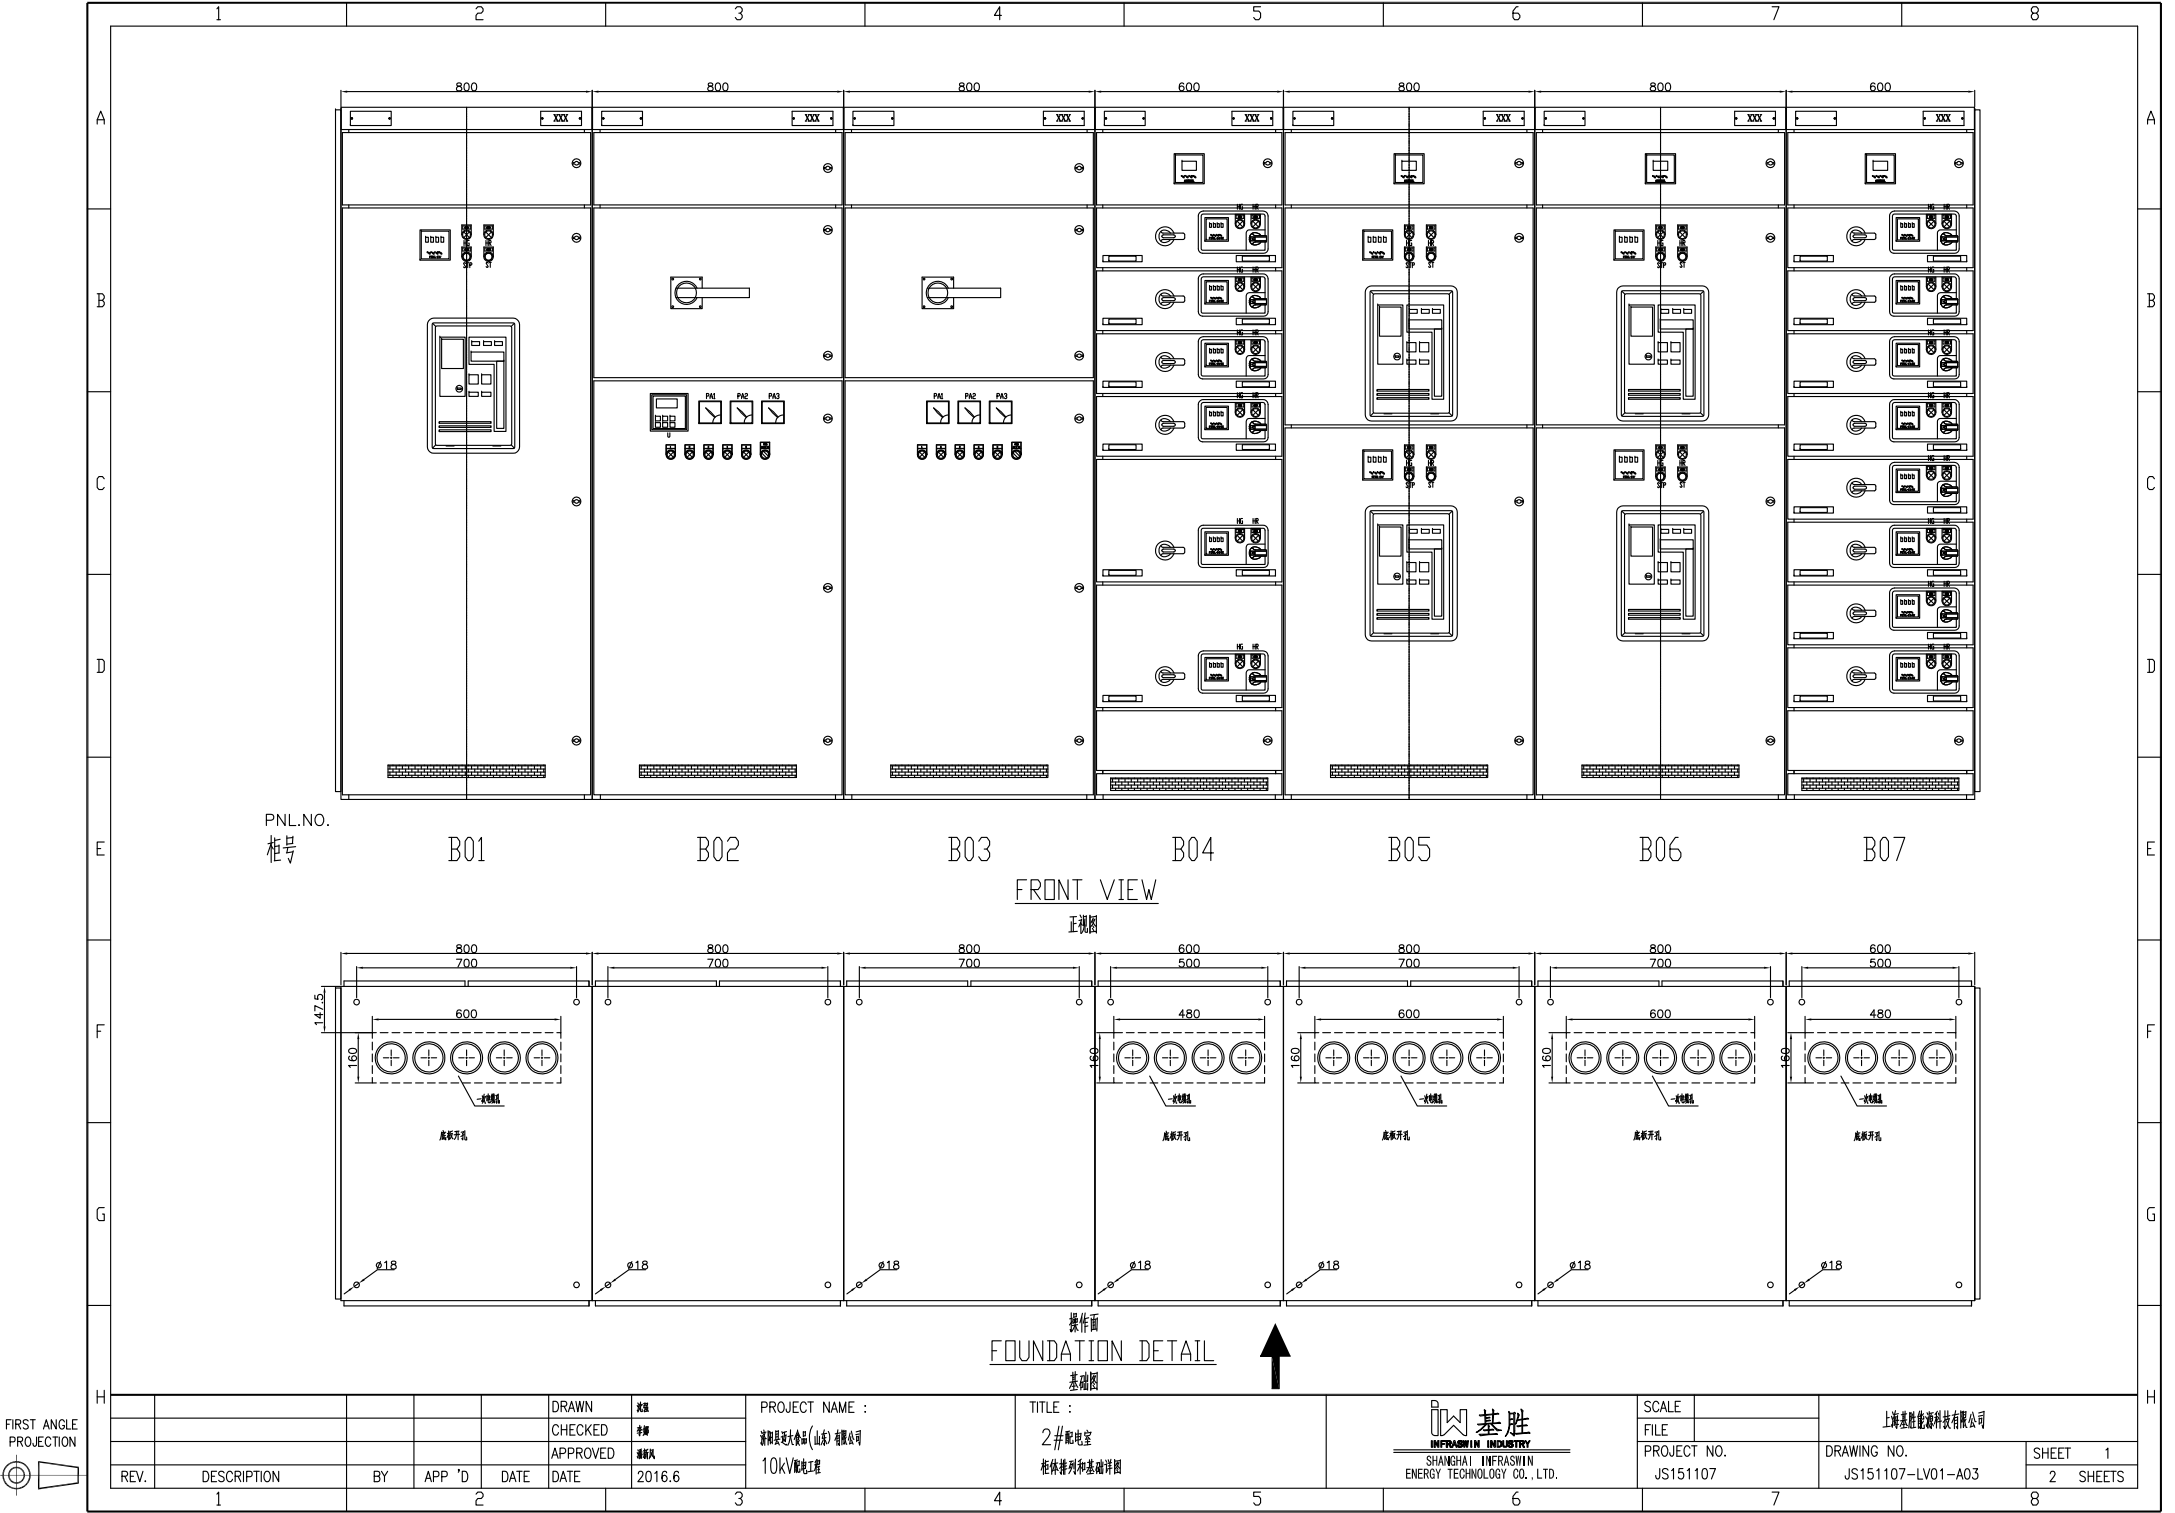

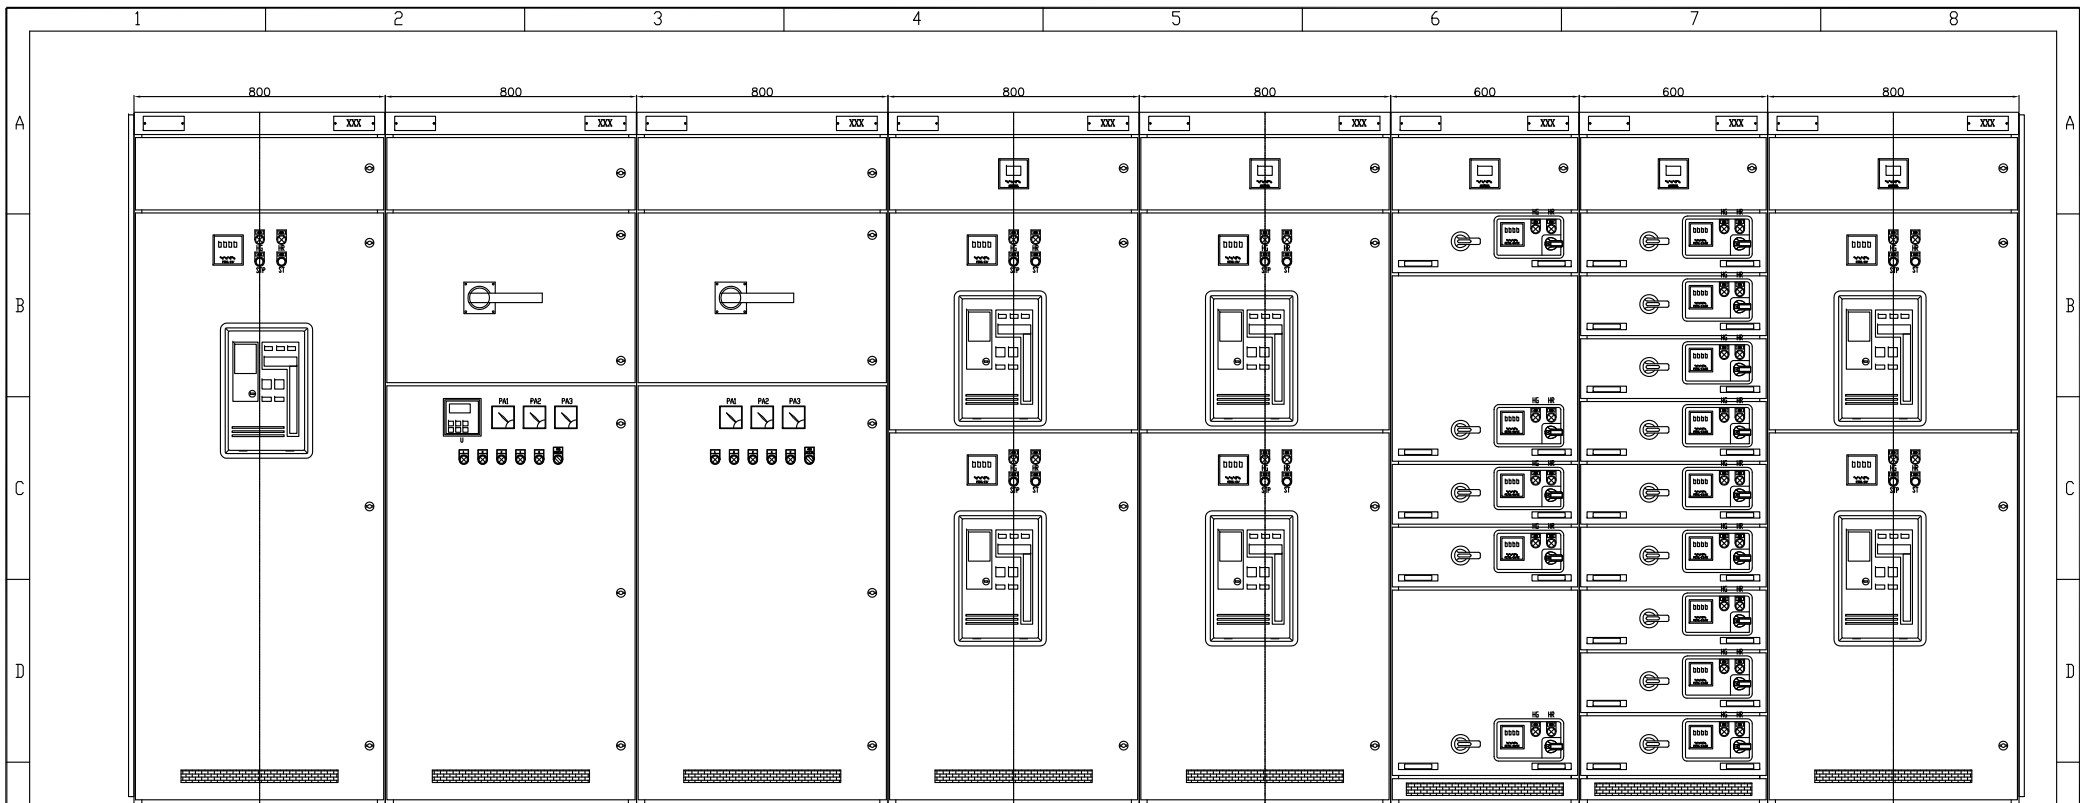

PNL.NO.
柜号

A01

A02

A03

A04

A05


A06

A07

A08

FRONT VIEW

正视图

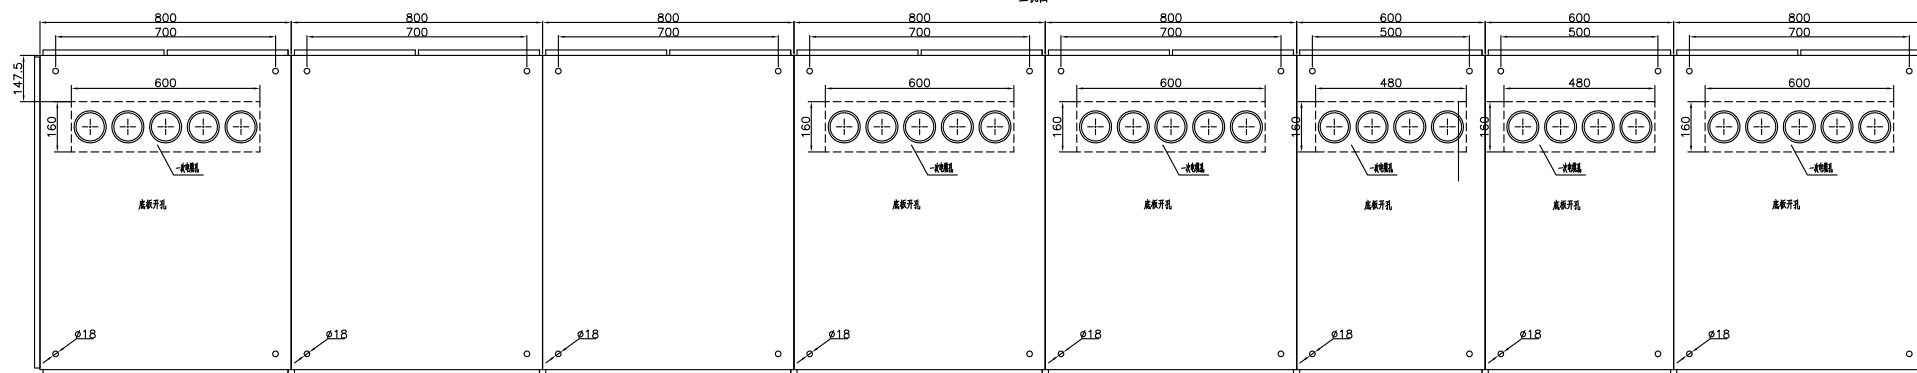

操作面

FOUNDATION DETAIL

基础图

FIRST ANGLE
PROJECTION

REV.		DESCRIPTION		BY	APP 'D	DATE	DRAWN	审核	PROJECT NAME :		TITLE :		SCALE		FILE		DRAWING NO.		SHEET 1	
							CHECKED	审核	1# 配电室		1# 配电室						JS151107		2 SHEETS	
							APPROVED	审核	10KV 配电工程		柜体排列和基础详图									
							DATE	2016.6												

基胜
SHANGHAI INFRASWIN
ENERGY TECHNOLOGY CO., LTD.

上海基胜能源科技有限公司