


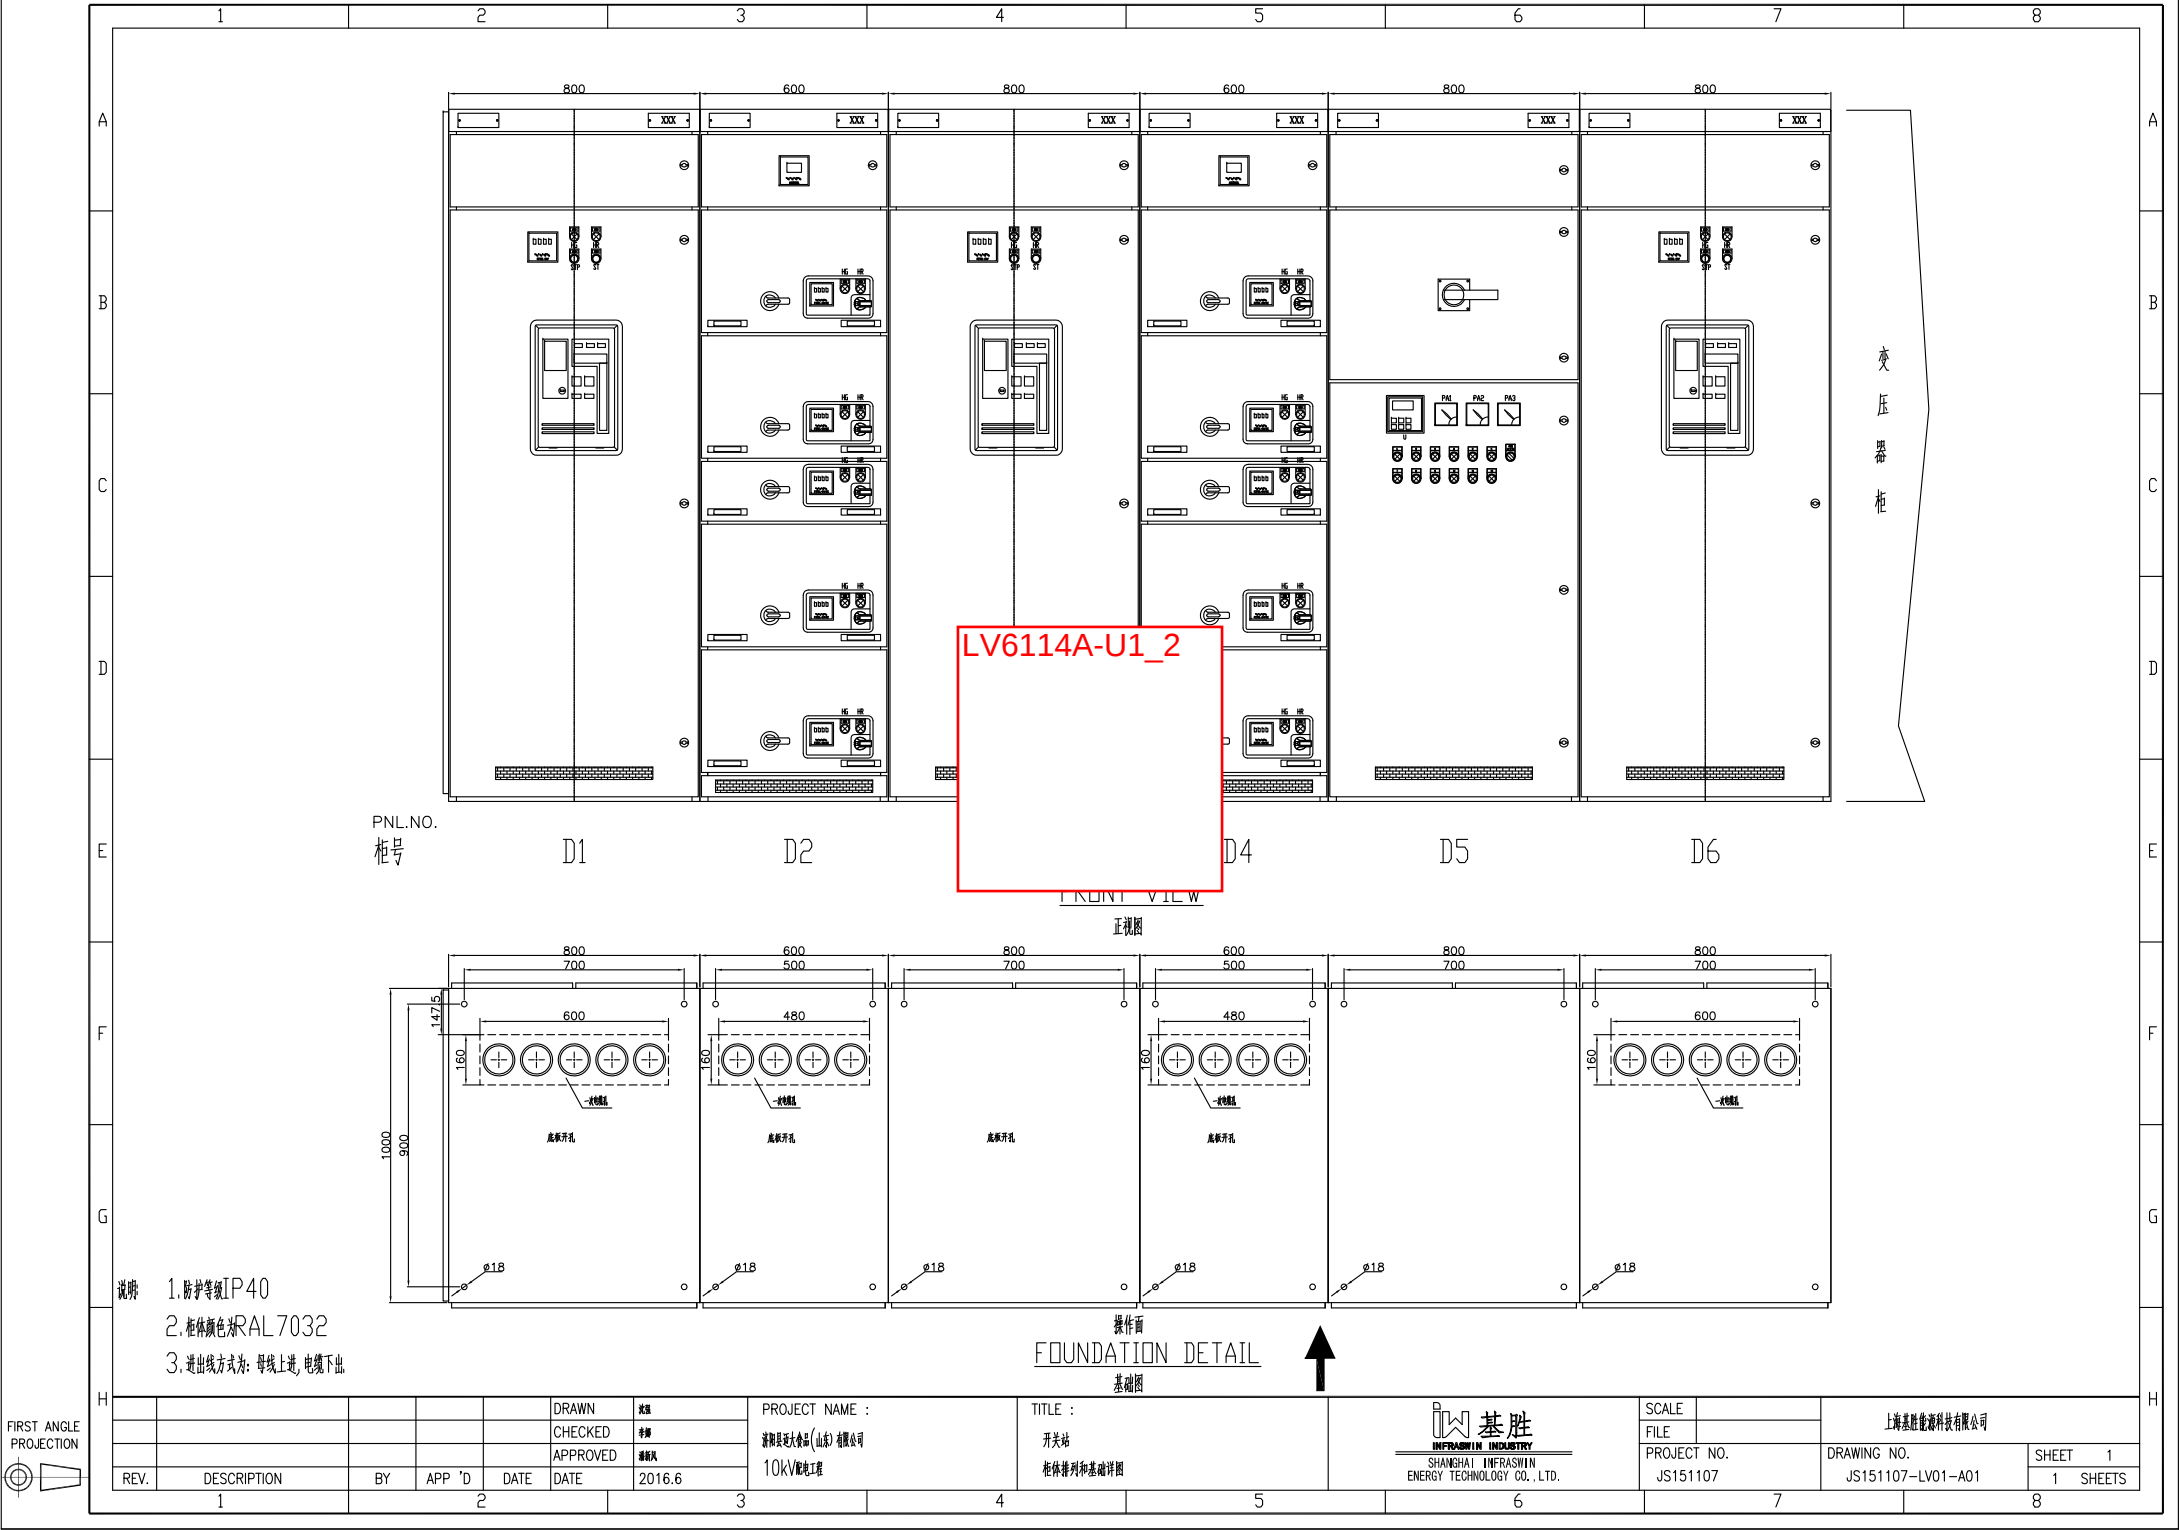

LV6114A-U1_2

FRONT VIEW

正视图

FOUNDATION DETAIL


基础图

- 说明
1. 防护等级IP40
 2. 柜体颜色为RAL7032
 3. 进出线方式为: 母线上进, 电缆下出

FIRST ANGLE
PROJECTION



REV.		DESCRIPTION		BY	APP	'D	DATE	DRAWN	审核	PROJECT NAME :		TITLE :		SCALE		DRAWING NO.		SHEET	
								CHECKED	李静	济南昆尼大食品(山东)有限公司		开关站		FILE		JS151107		1	
								APPROVED	潘振风	10KV/配电工程		柜体排列和基础详图		PROJECT NO.		JS151107-A01		1 SHEETS	
								DATE	2016.6					SHANGHAI INFRASWIN ENERGY TECHNOLOGY CO., LTD.					

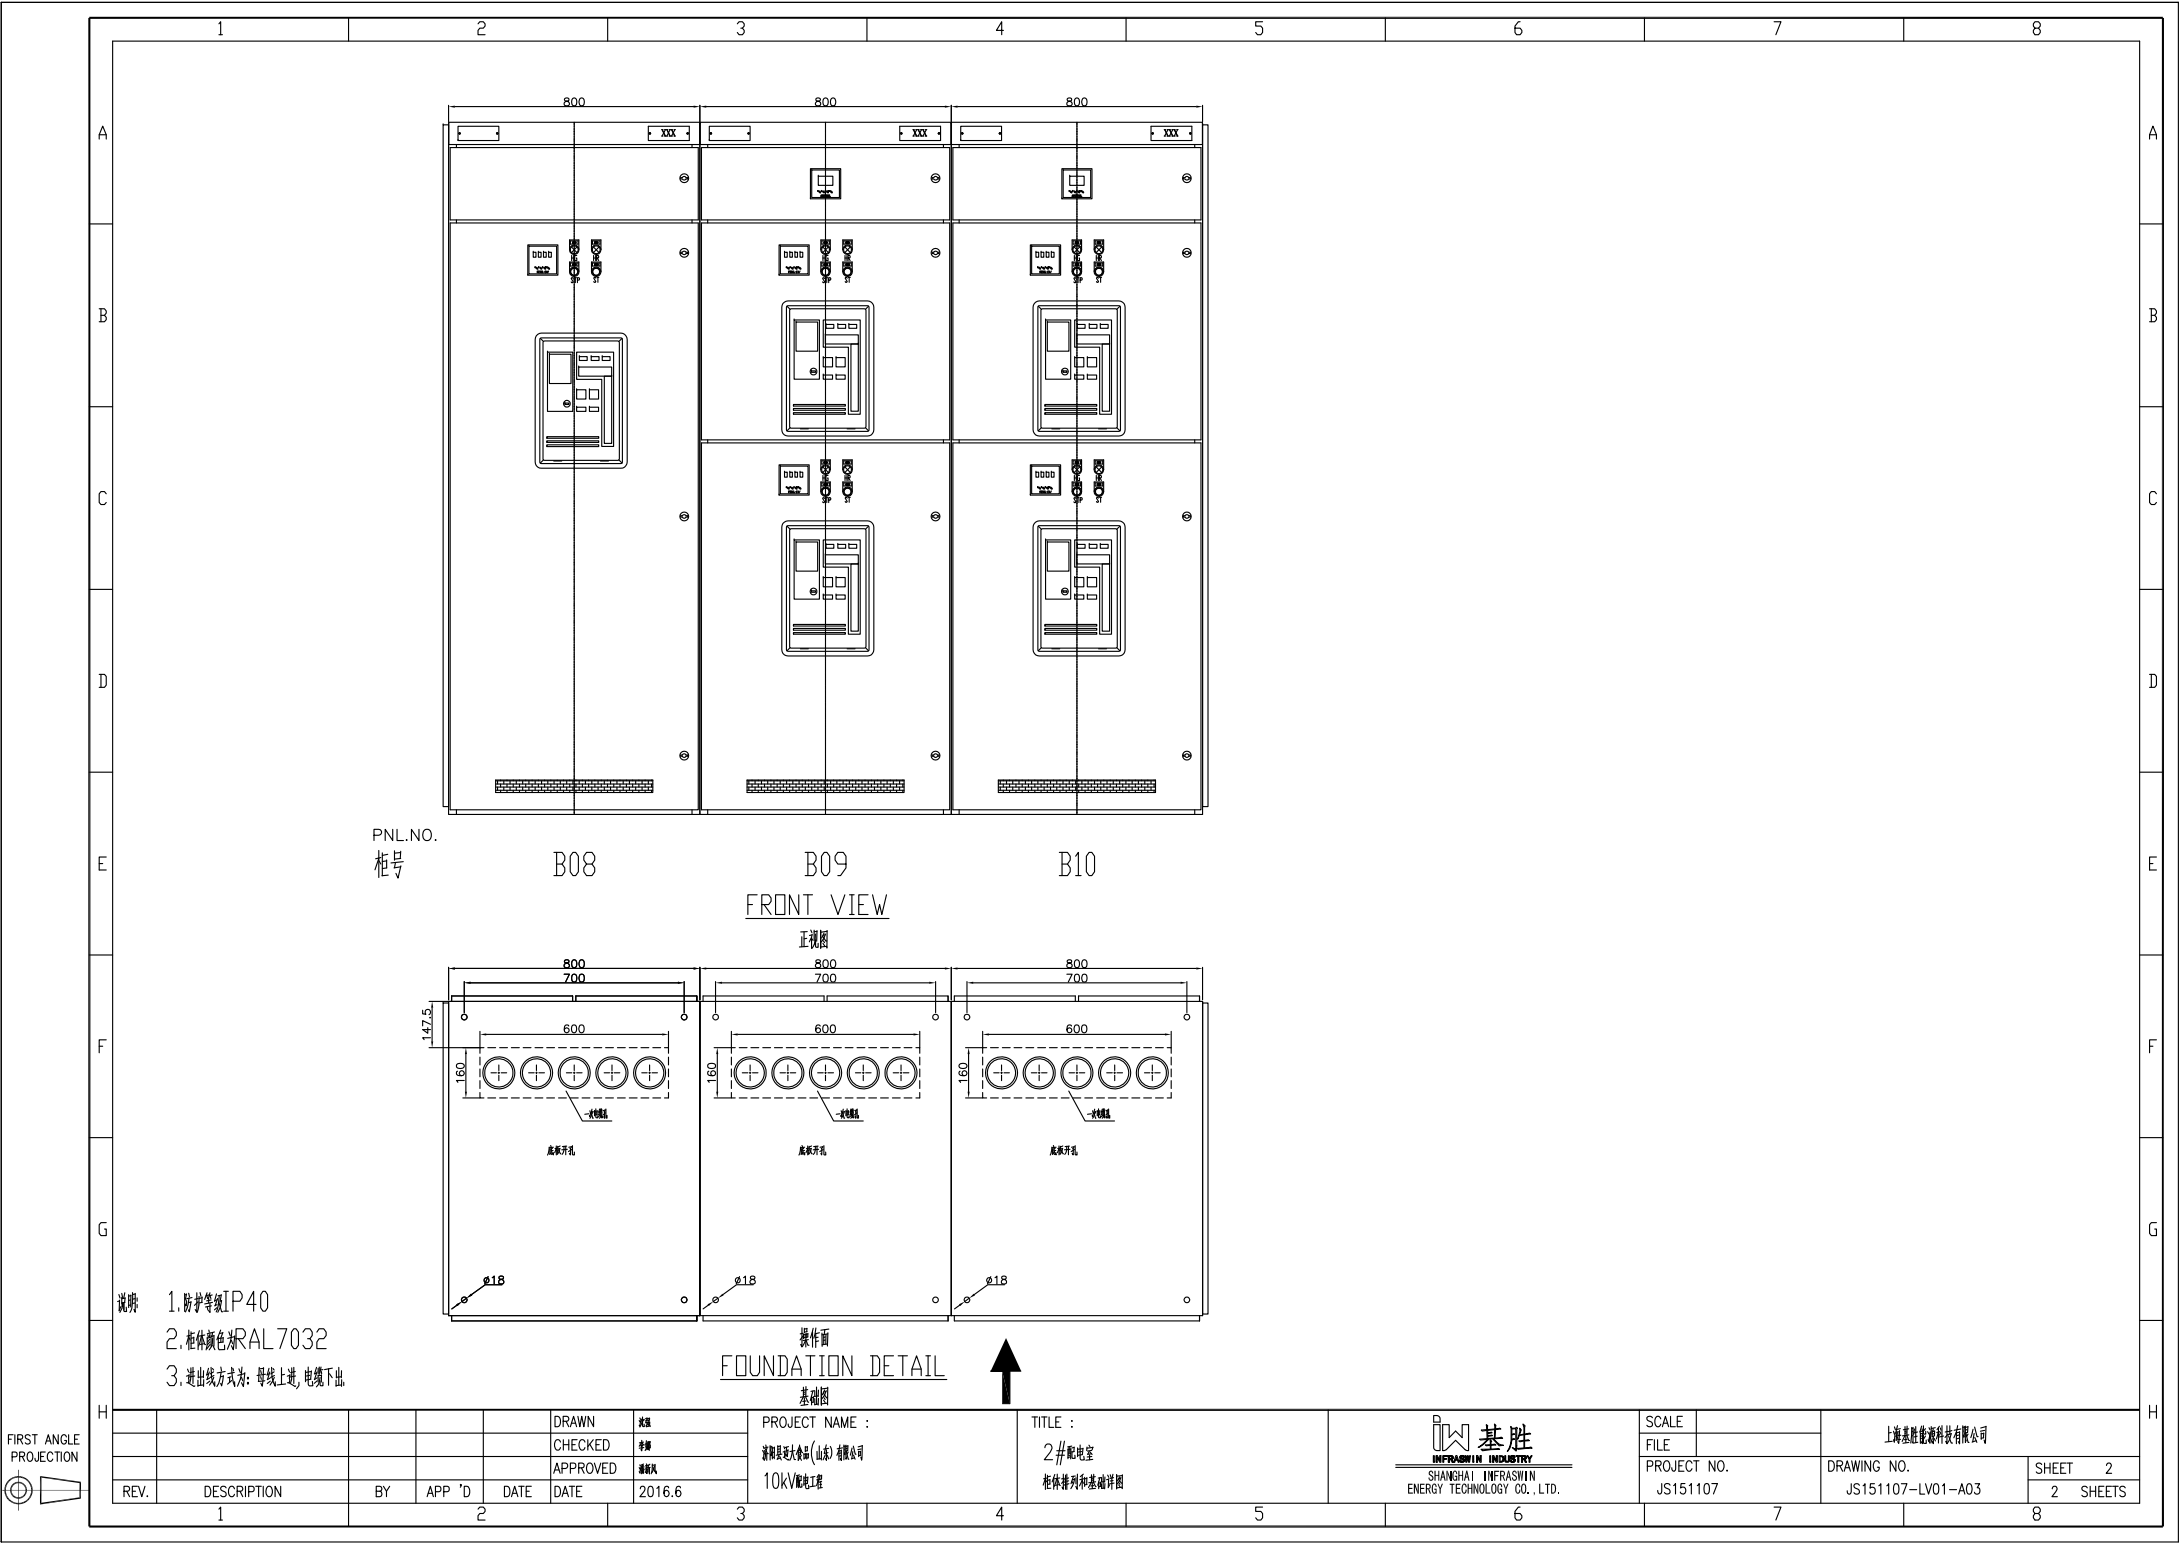

PNL.NO.
柜号

B08

B09

B10

FRONT VIEW

正视图

操作面
FOUNDATION DETAIL


基础图


- 说明
1. 防护等级IP40
 2. 柜体颜色为RAL7032
 3. 进出线方式为: 母线上进, 电缆下出



FIRST ANGLE
PROJECTION

DRAWN		审核		PROJECT NAME :		TITLE :		SCALE		上海基胜能源科技有限公司	
CHECKED		李静		济阳县老大会(山东)有限公司		2# 配电室		FILE		DRAWING NO.	
APPROVED		潘振风		10KV配电工程		柜体排列和基础详图		PROJECT NO.		JS151107-LV01-A03	
DATE		2016.6						JS151107		SHEET 2	
REV.		DESCRIPTION		BY		APP 'D		DATE		2 SHEETS	
1										8	

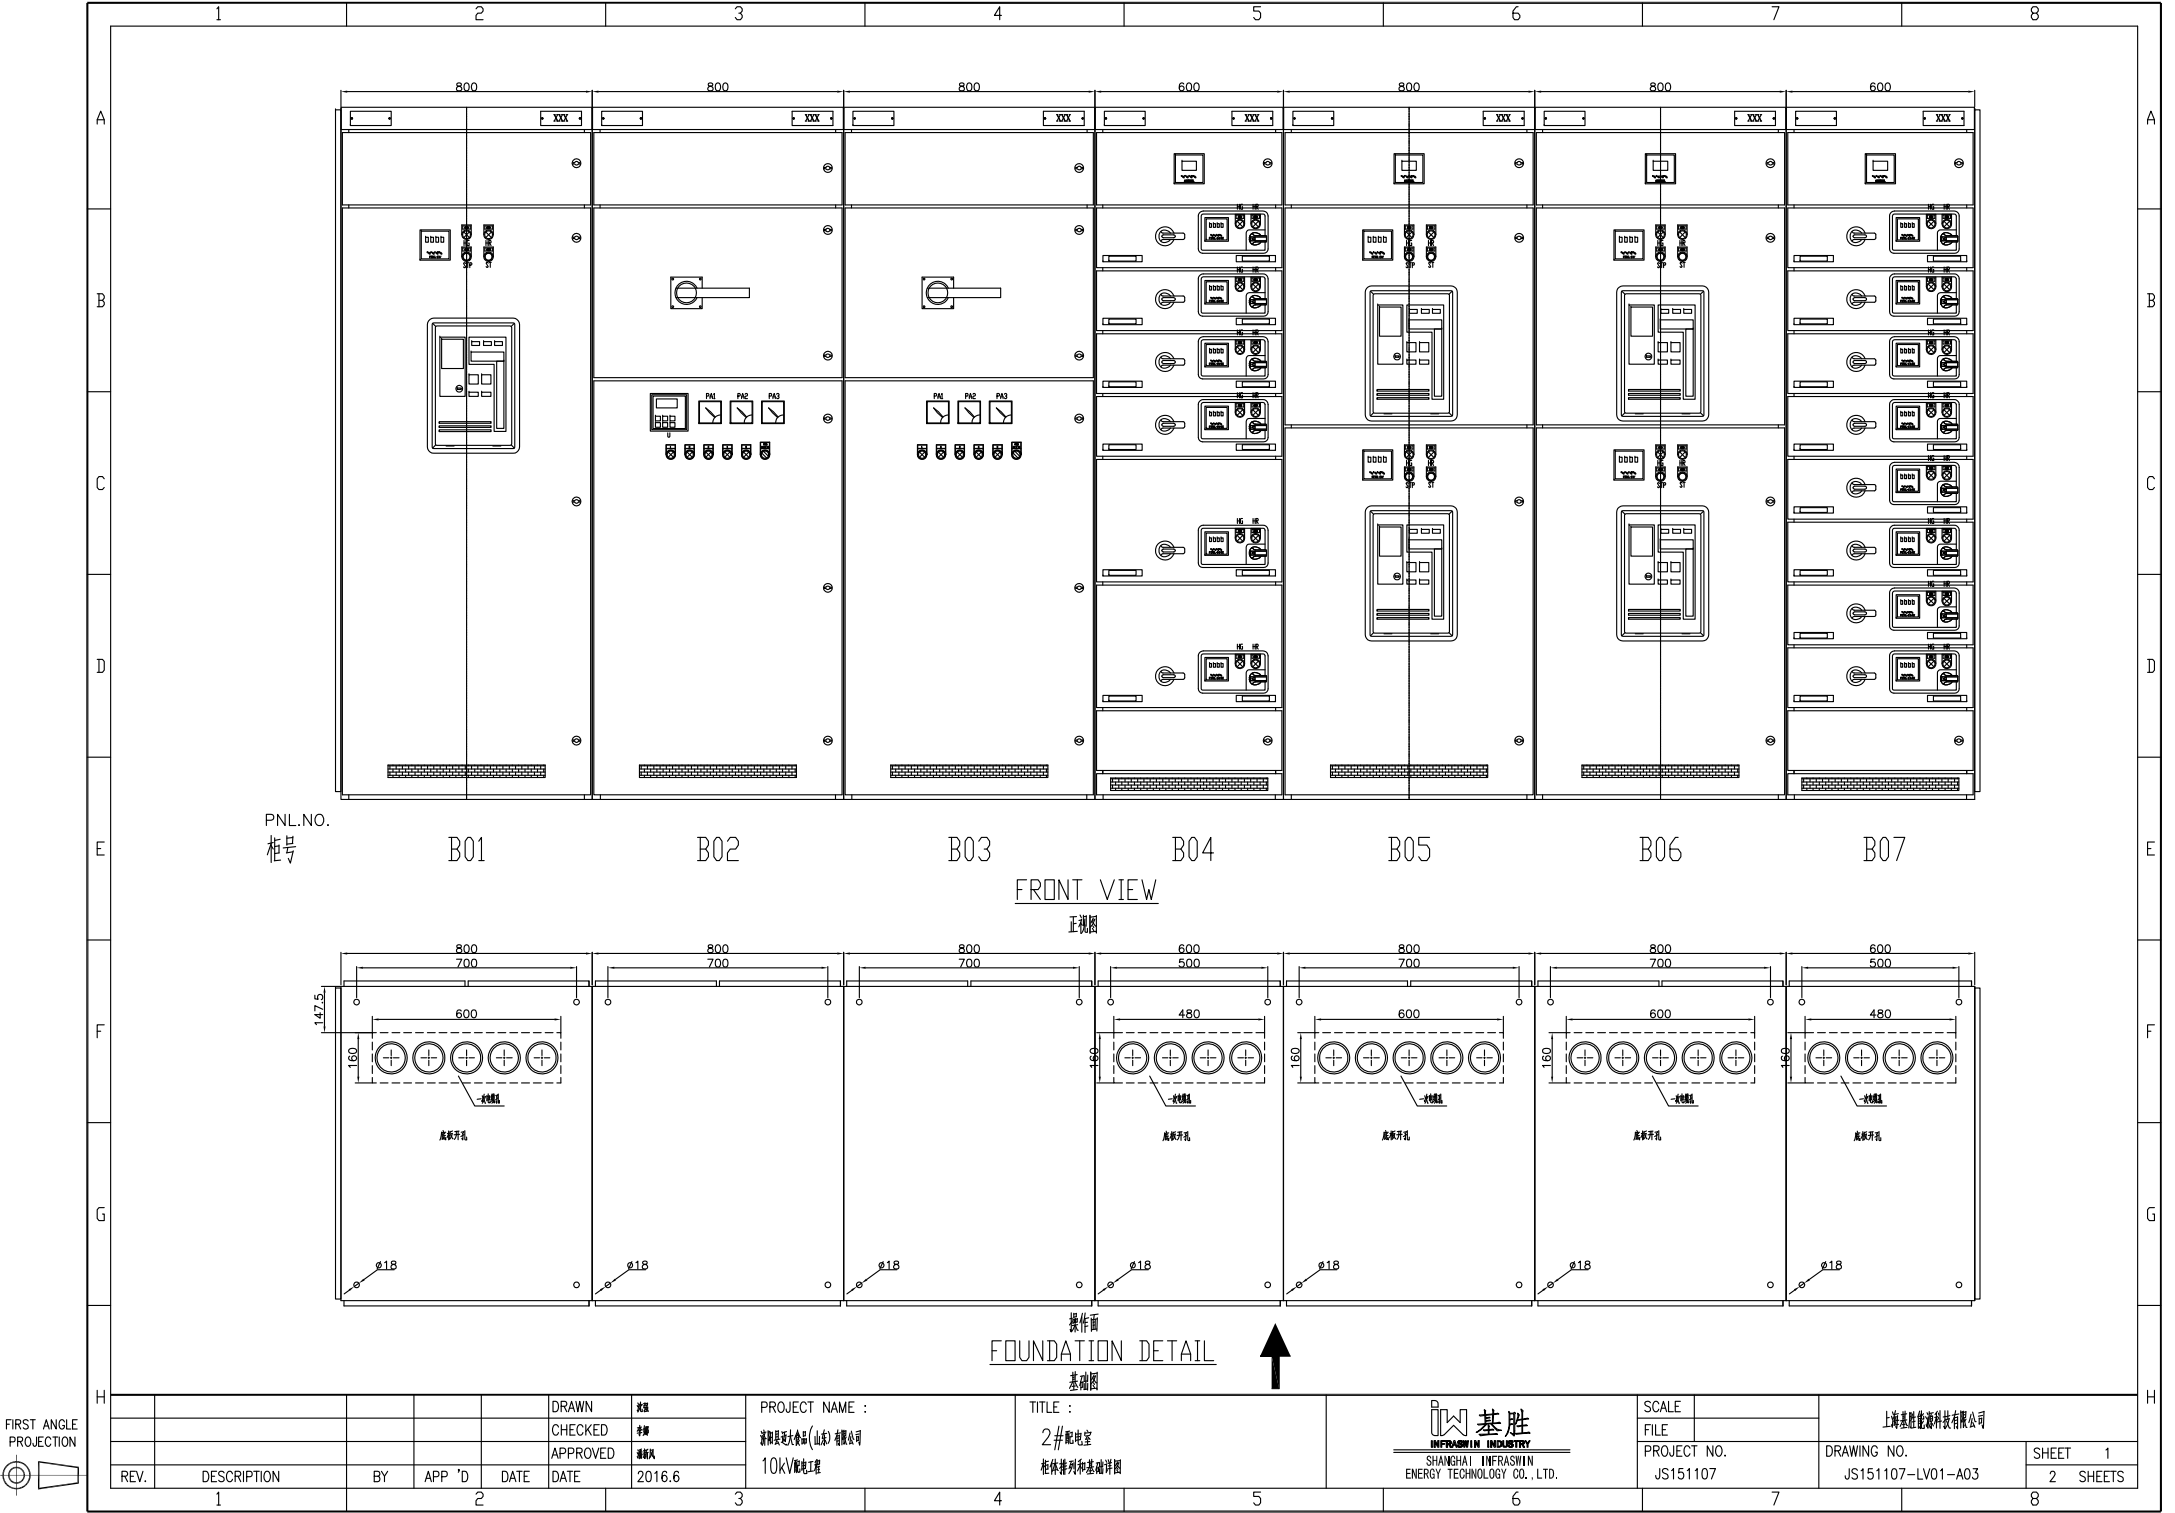

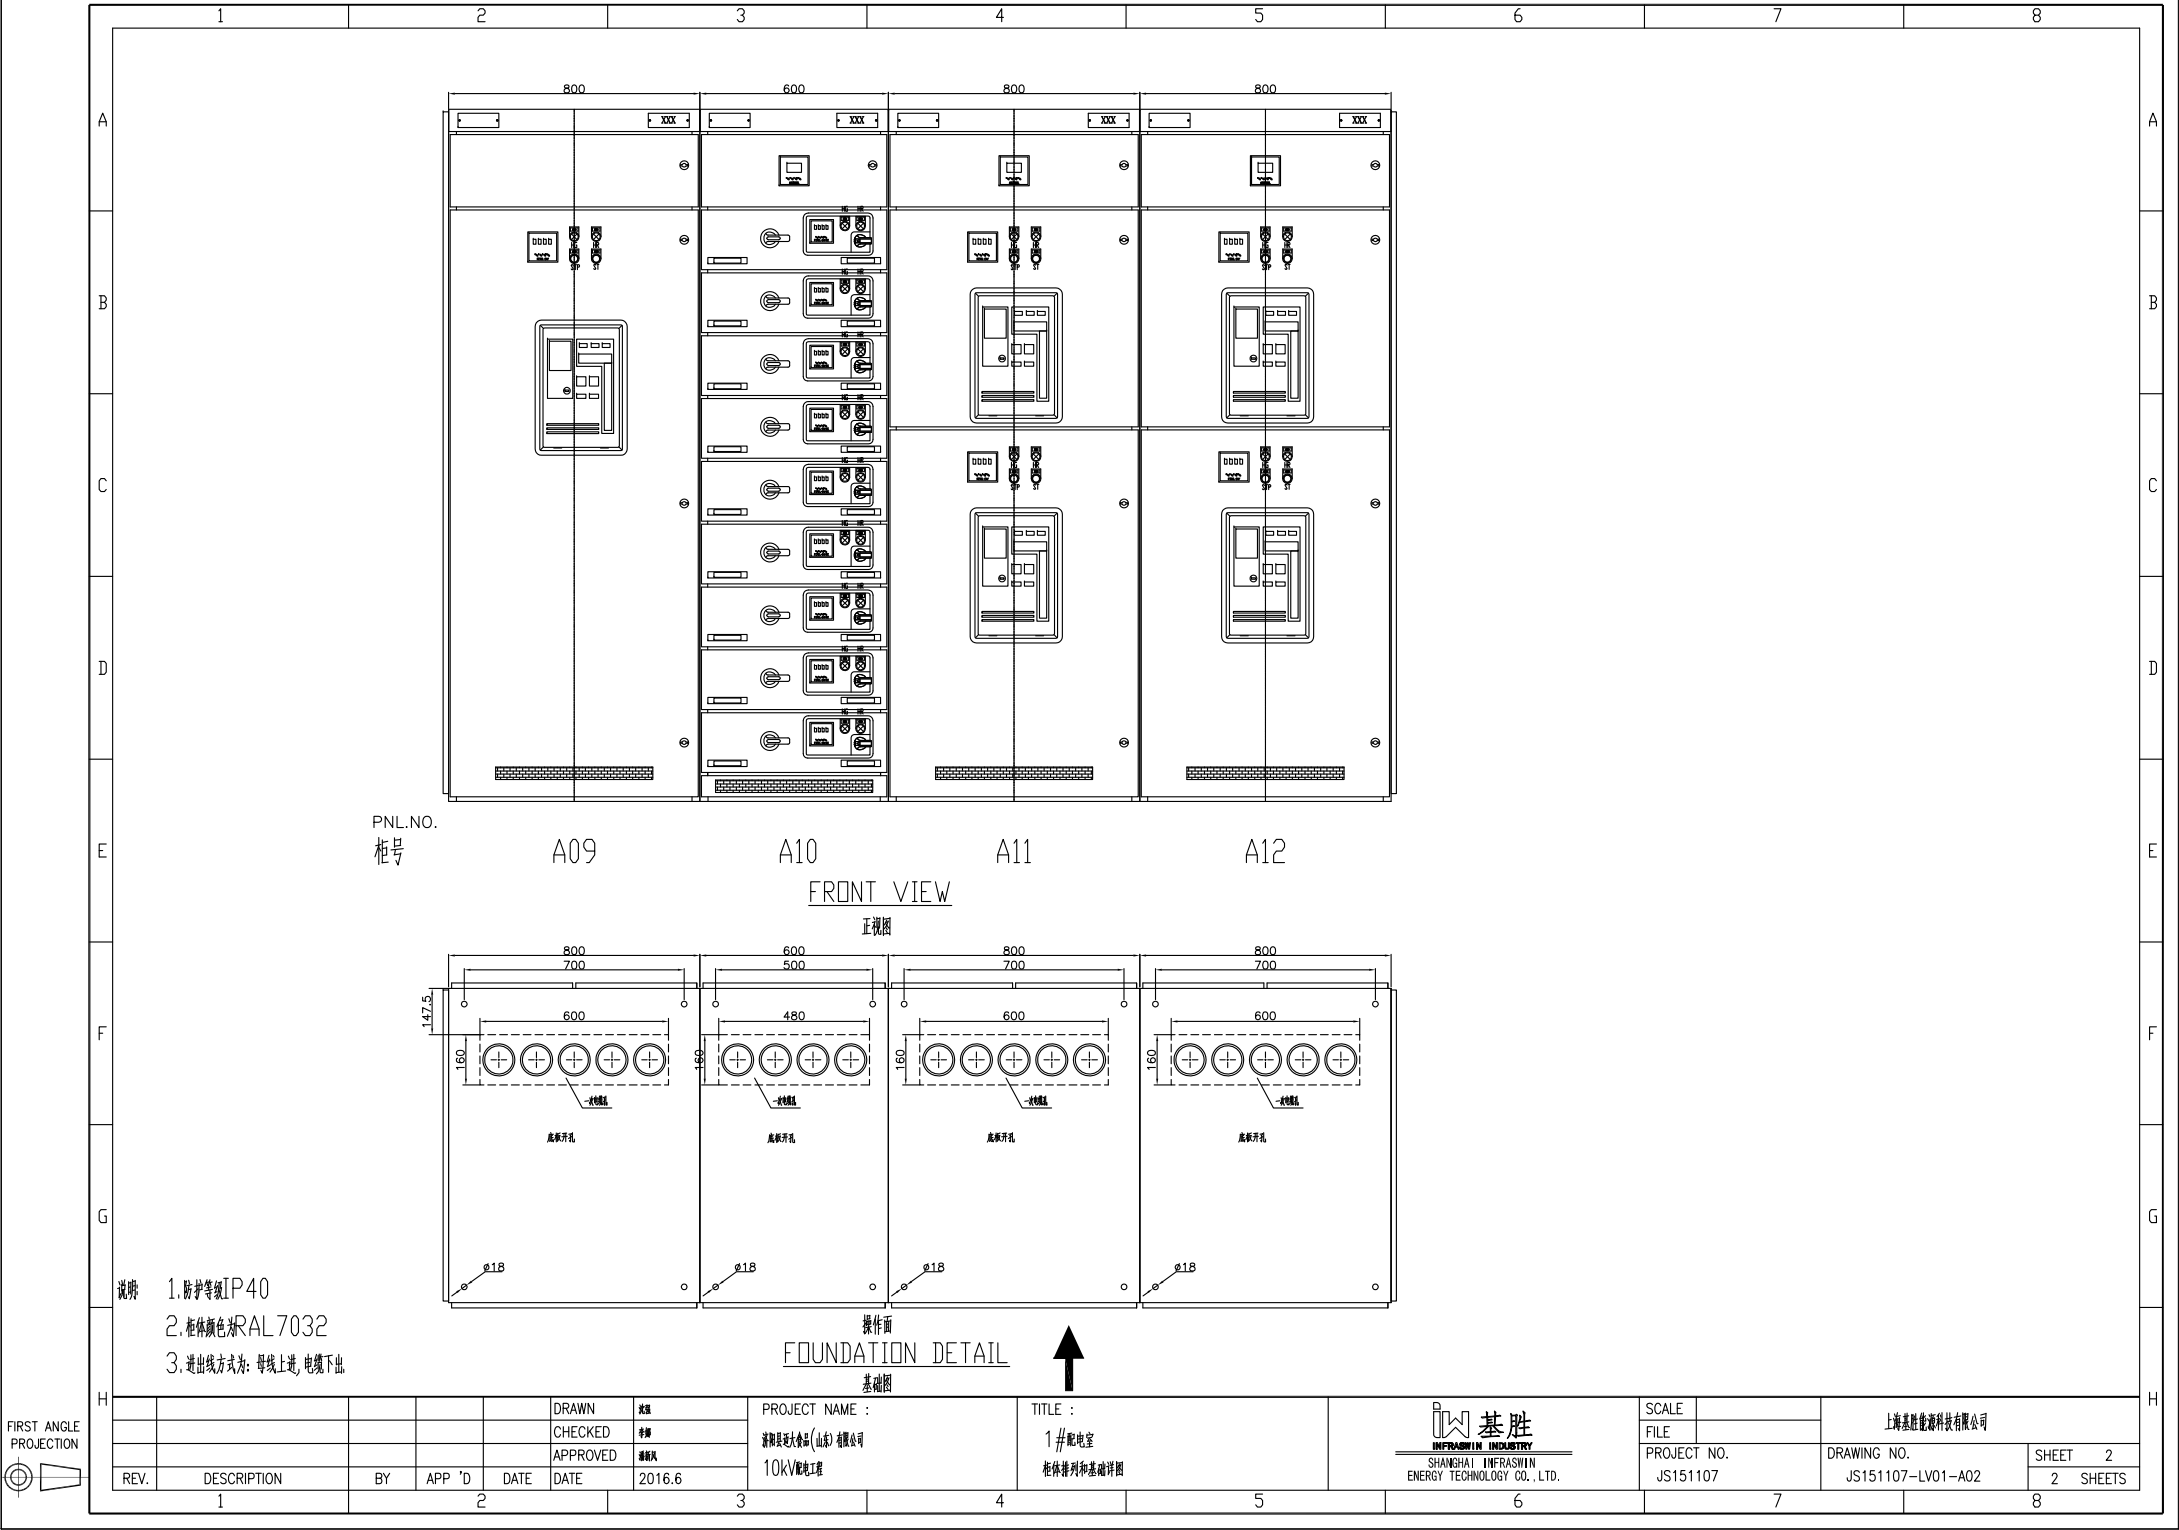

PNL.NO.
柜号

A09


A10

A11

A12

FRONT VIEW

正视图

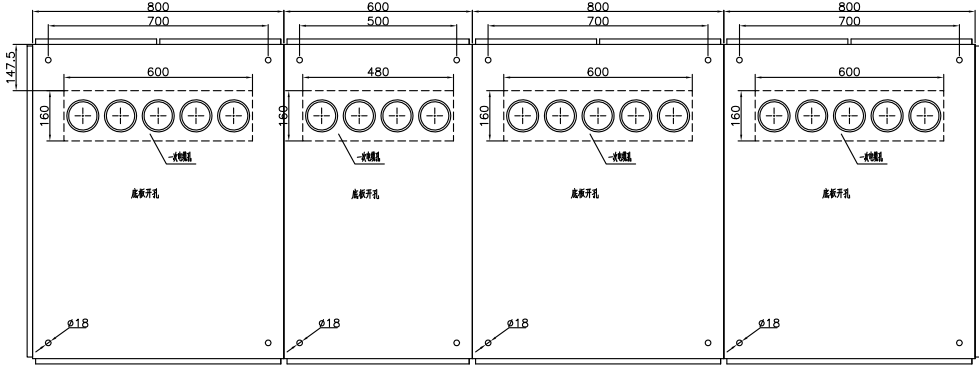

操作面
FOUNDATION DETAIL

基础图

- 说明
1. 防护等级IP40
 2. 柜体颜色为RAL7032
 3. 进出线方式为: 母线上进, 电缆下出



FIRST ANGLE
PROJECTION

DRAWN		PROJECT NAME :		TITLE :		SCALE		SHANGHAI INFRASWIN ENERGY TECHNOLOGY CO., LTD.	
CHECKED		10kV配电室		1# 柜体		FILE		DRAWING NO.	
APPROVED		10kV配电室		柜体排列和基础详图		PROJECT NO.		JS151107-LV01-A02	
DATE		2016.6				JS151107		SHEET 2	
REV.		DESCRIPTION		BY		APP		DATE	
1									

