




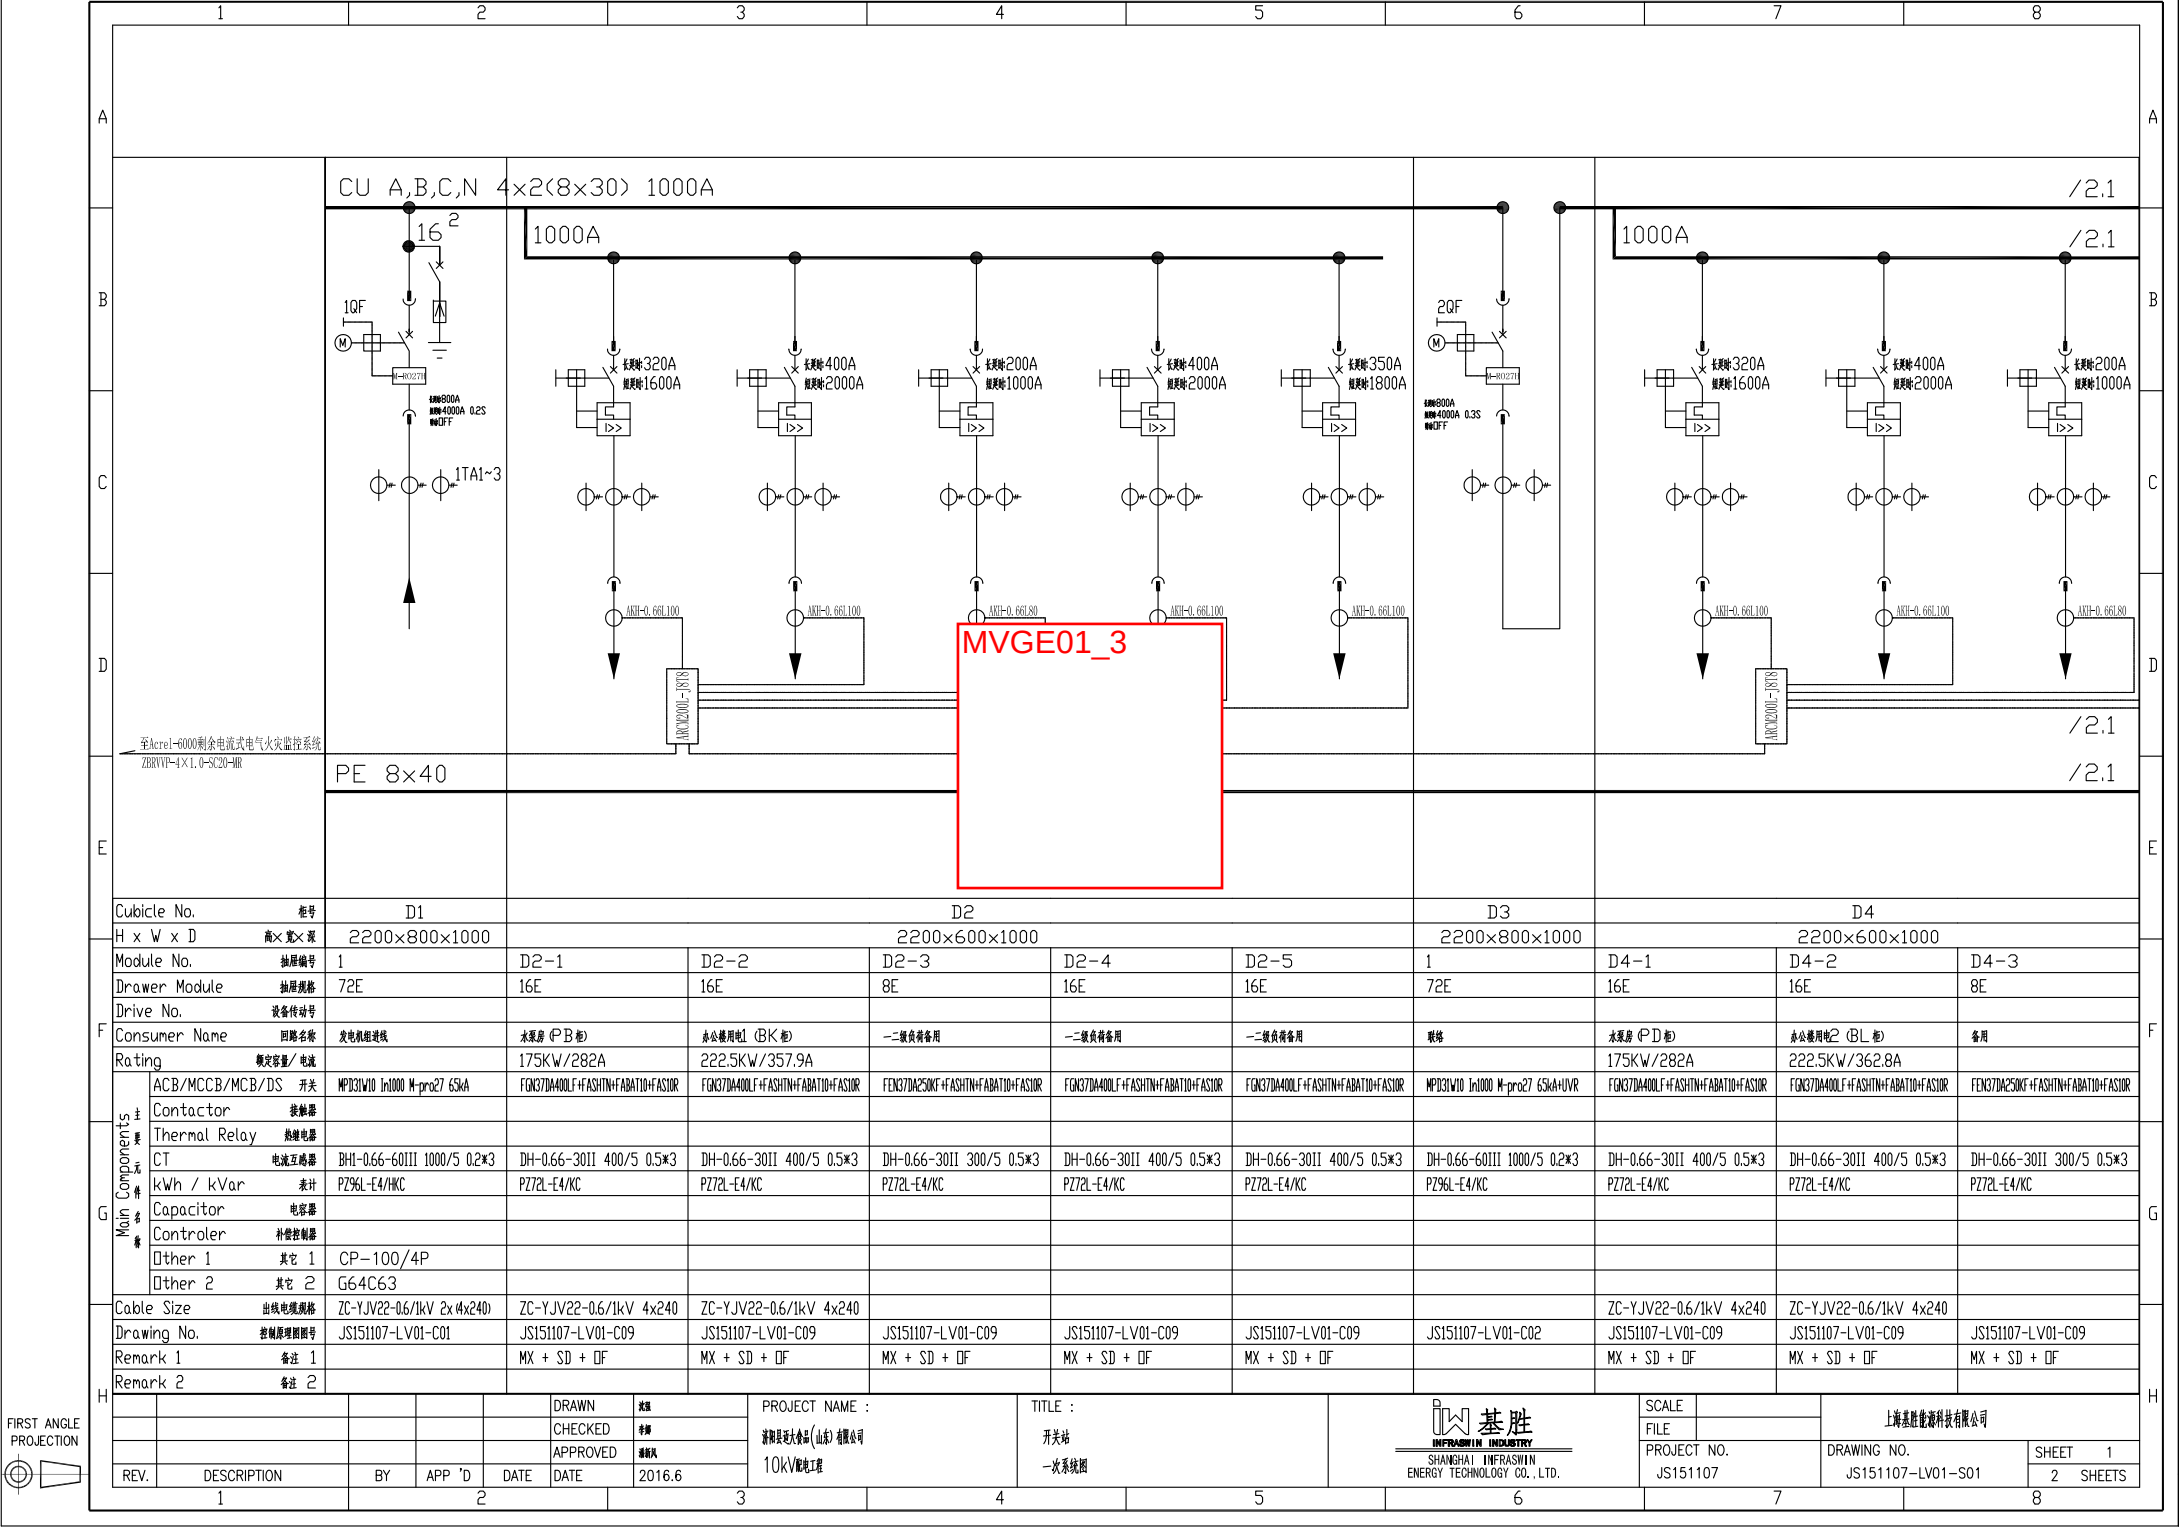


Cubicle No. 柜号		D1		D2				D3		D4		
H x W x D 高×宽×深		2200×800×1000		2200×600×1000				2200×800×1000		2200×600×1000		
Module No. 抽屉编号		1	D2-1	D2-2	D2-3	D2-4	D2-5	1	D4-1	D4-2	D4-3	
Drawer Module 抽屉规格		72E	16E	16E	8E	16E	16E	72E	16E	16E	8E	
Drive No. 设备传动号												
Consumer Name 回路名称		发电机进线	水泵房 (PB柜)	办公楼用电1 (BK柜)	一二级负荷备用	一二级负荷备用	一二级负荷备用	联络	水泵房 (PD柜)	办公楼用电2 (BL柜)	备用	
Rating 额定容量/电流			175KW/282A	222.5KW/357.9A					175KW/282A	222.5KW/362.8A		
Main Components 主要元件	ACB/MCCB/MCB/DS 开关	MPD31W10 1x1000 M-pro27 65kA	F0K37DA400LF+ASHTN+ABATID+ASUR	F0K37DA400LF+ASHTN+ABATID+ASUR	F0K37DA250KF+ASHTN+ABATID+ASUR	F0K37DA400LF+ASHTN+ABATID+ASUR	F0K37DA400LF+ASHTN+ABATID+ASUR	MPD31W10 1x1000 M-pro27 65kA+UVR	F0K37DA400LF+ASHTN+ABATID+ASUR	F0K37DA400LF+ASHTN+ABATID+ASUR	F0K37DA250KF+ASHTN+ABATID+ASUR	
	Contactors 接触器											
	Thermal Relay 热继电器											
	CT 电流互感器	BH1-0.66-60III 1000/5 0.2*3	DH-0.66-30II 400/5 0.5*3	DH-0.66-30II 400/5 0.5*3	DH-0.66-30II 300/5 0.5*3	DH-0.66-30II 400/5 0.5*3	DH-0.66-30II 400/5 0.5*3	DH-0.66-60III 1000/5 0.2*3	DH-0.66-30II 400/5 0.5*3	DH-0.66-30II 400/5 0.5*3	DH-0.66-30II 300/5 0.5*3	
	kWh / kVar 表计	PZ96L-E4/KC	PZ72L-E4/KC	PZ72L-E4/KC	PZ72L-E4/KC	PZ72L-E4/KC	PZ72L-E4/KC	PZ96L-E4/KC	PZ72L-E4/KC	PZ72L-E4/KC	PZ72L-E4/KC	
	Capacitor 电容器											
	Controler 补偿控制											
	Other 1 其它 1	CP-100/4P										
	Other 2 其它 2	G64C63										
Cable Size 出线电缆规格		ZC-YJV22-0.6/1kV 2x (4x240)	ZC-YJV22-0.6/1kV 4x240	ZC-YJV22-0.6/1kV 4x240					ZC-YJV22-0.6/1kV 4x240	ZC-YJV22-0.6/1kV 4x240		
Drawing No. 控制原理图编号		JS151107-LV01-C01	JS151107-LV01-C09	JS151107-LV01-C09	JS151107-LV01-C09	JS151107-LV01-C09	JS151107-LV01-C09	JS151107-LV01-C02	JS151107-LV01-C09	JS151107-LV01-C09	JS151107-LV01-C09	
Remark 1 备注 1			MX + SD + OF	MX + SD + OF	MX + SD + OF	MX + SD + OF	MX + SD + OF		MX + SD + OF	MX + SD + OF	MX + SD + OF	
Remark 2 备注 2												


REV.		DESCRIPTION		BY	APP 'D	DATE	DRAWN 制图	CHECKED 审核	PROJECT NAME : 滁州市老大会展(山东)有限公司 10KV配电工程		TITLE : 开关站 一次系统图		SHANGHAI INFRASWIN ENERGY TECHNOLOGY CO., LTD.		SCALE 比例	FILE 文件	PROJECT NO. JS151107		DRAWING NO. JS151107-LV01-S01		SHEET 1 2 SHEETS
1				2		3		4		5		6		7		8					

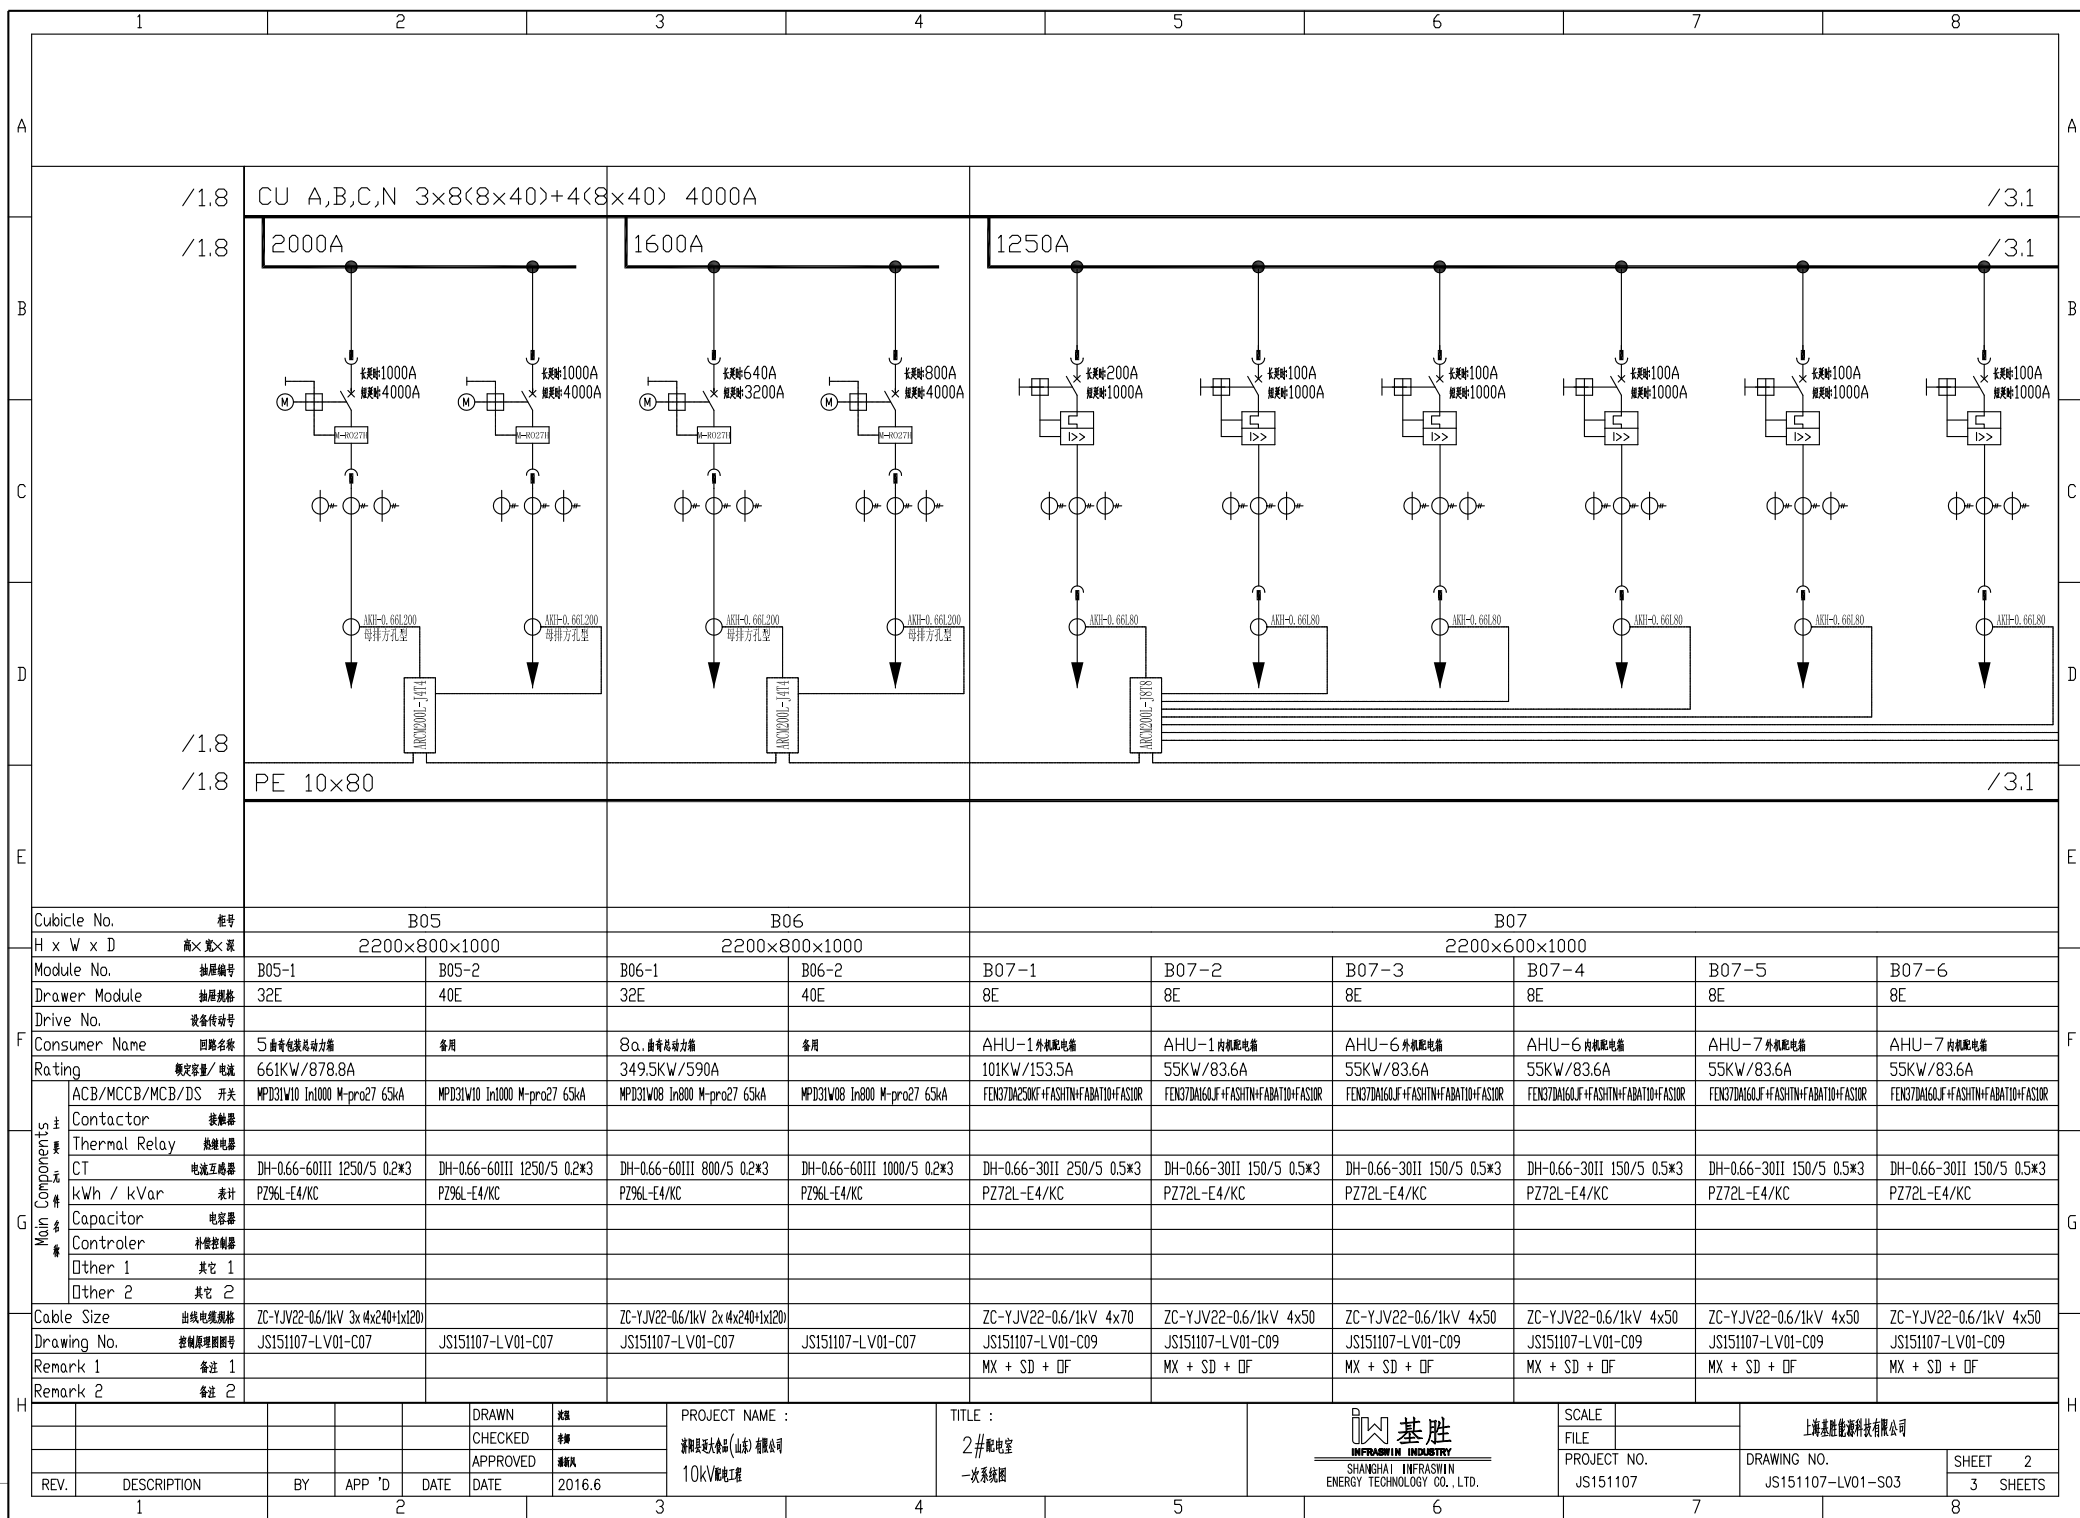

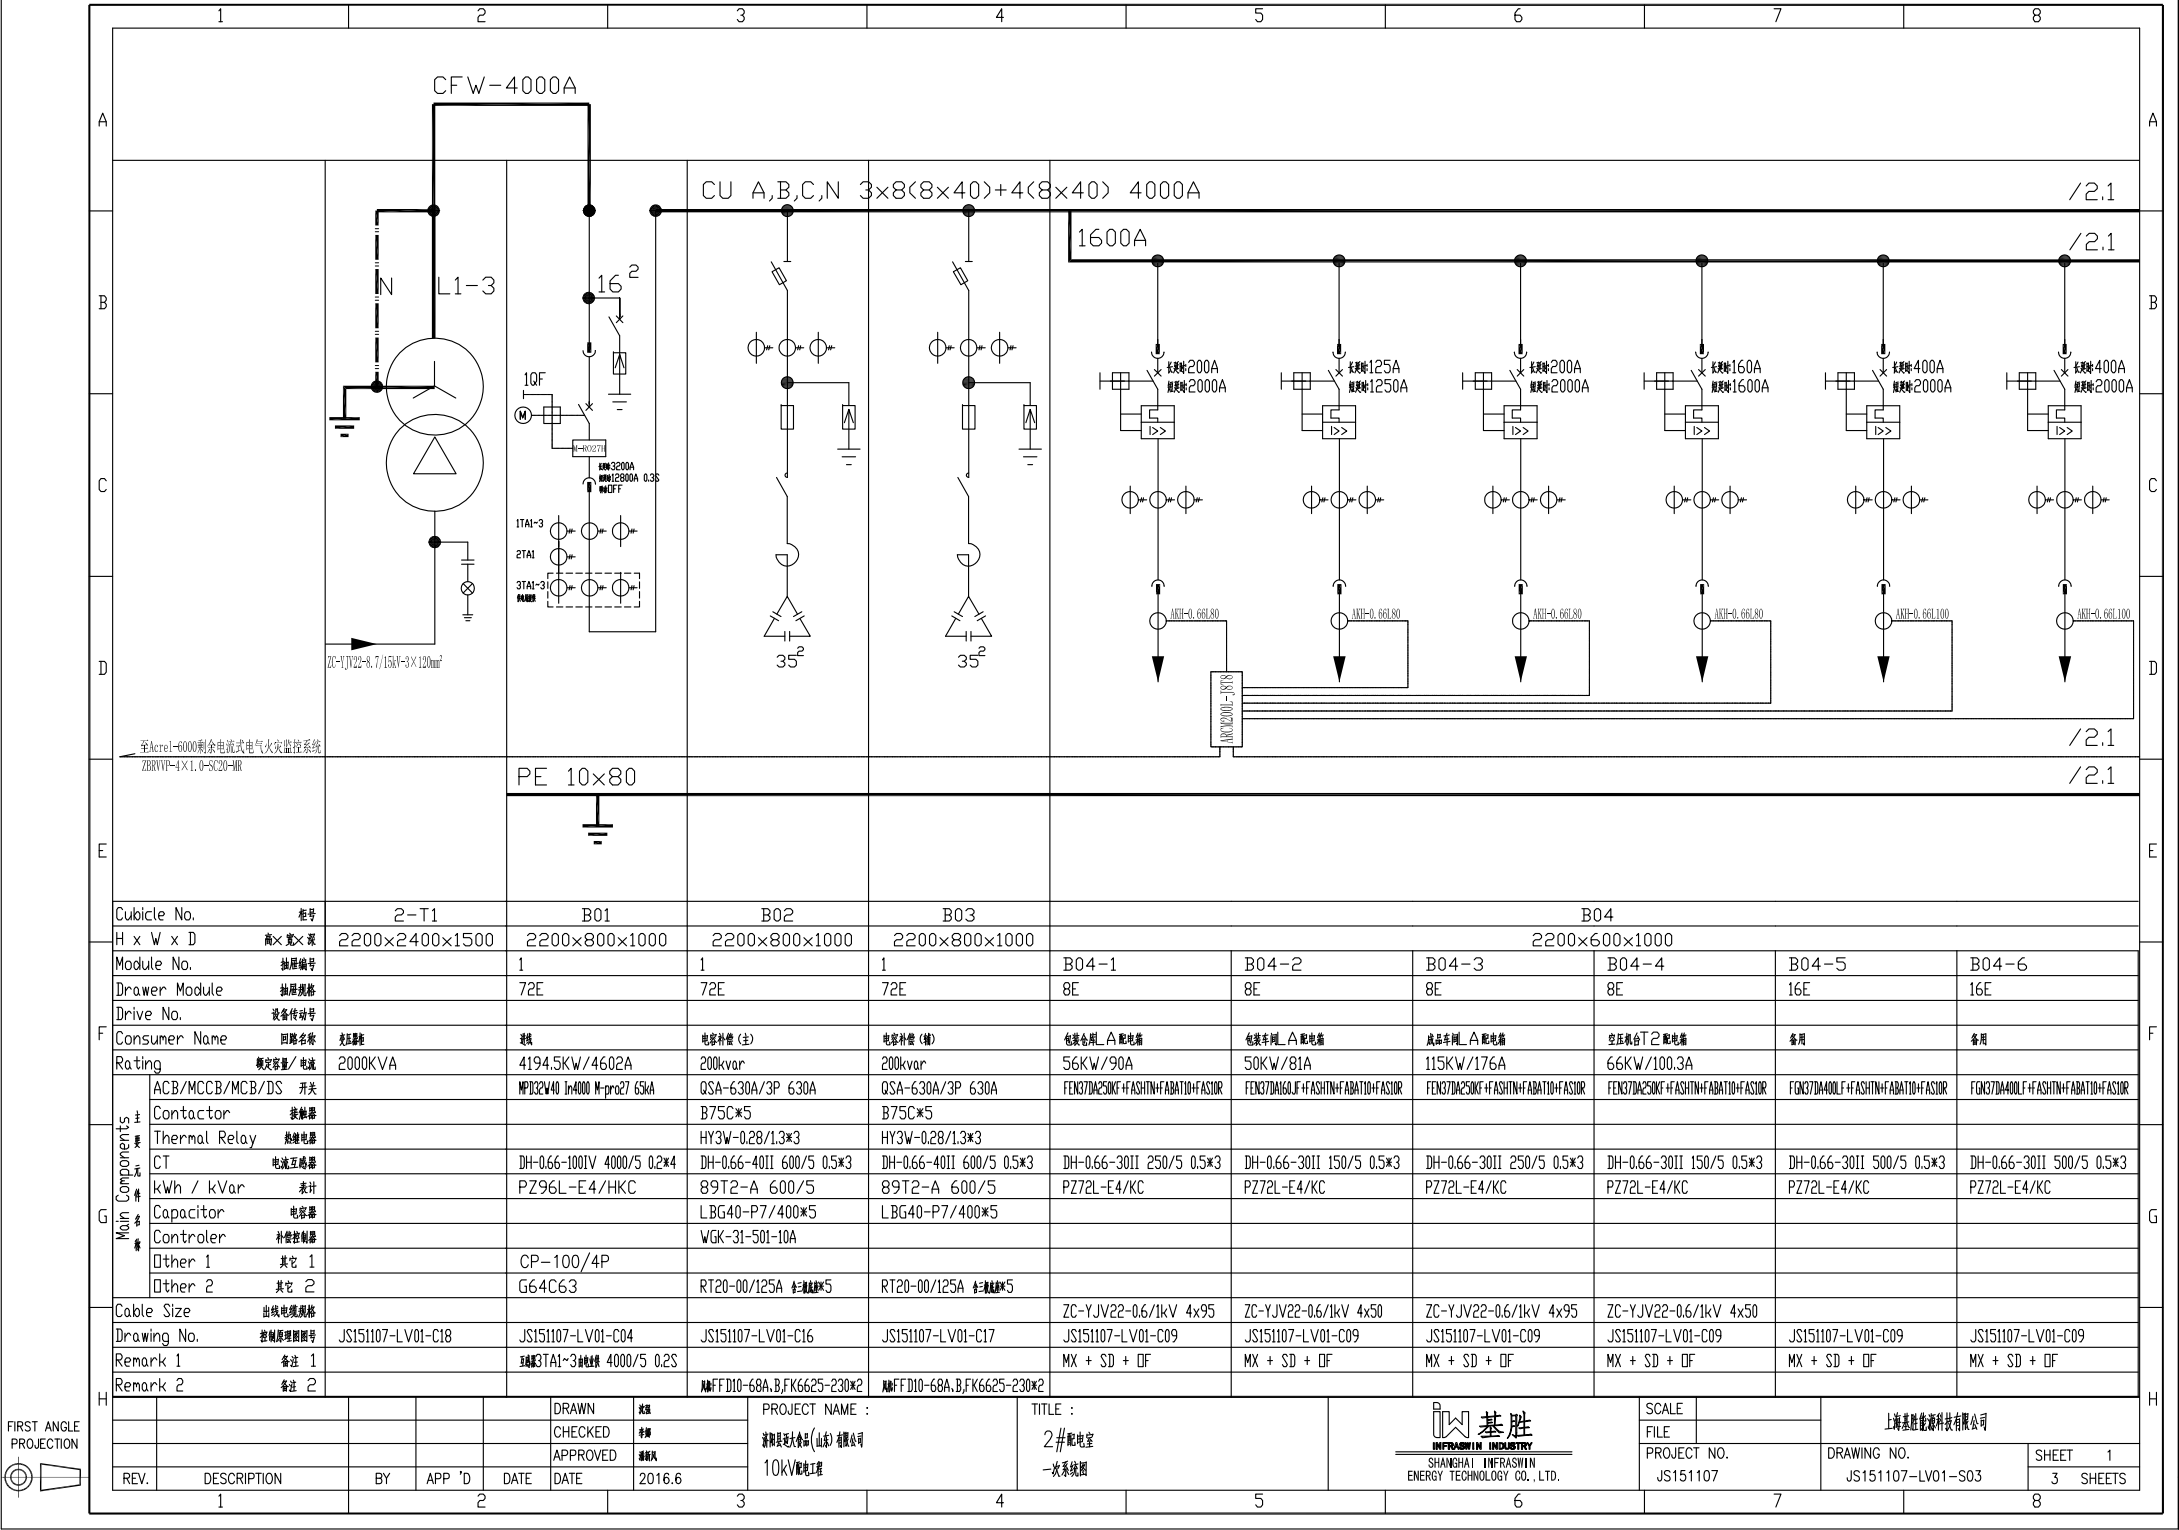

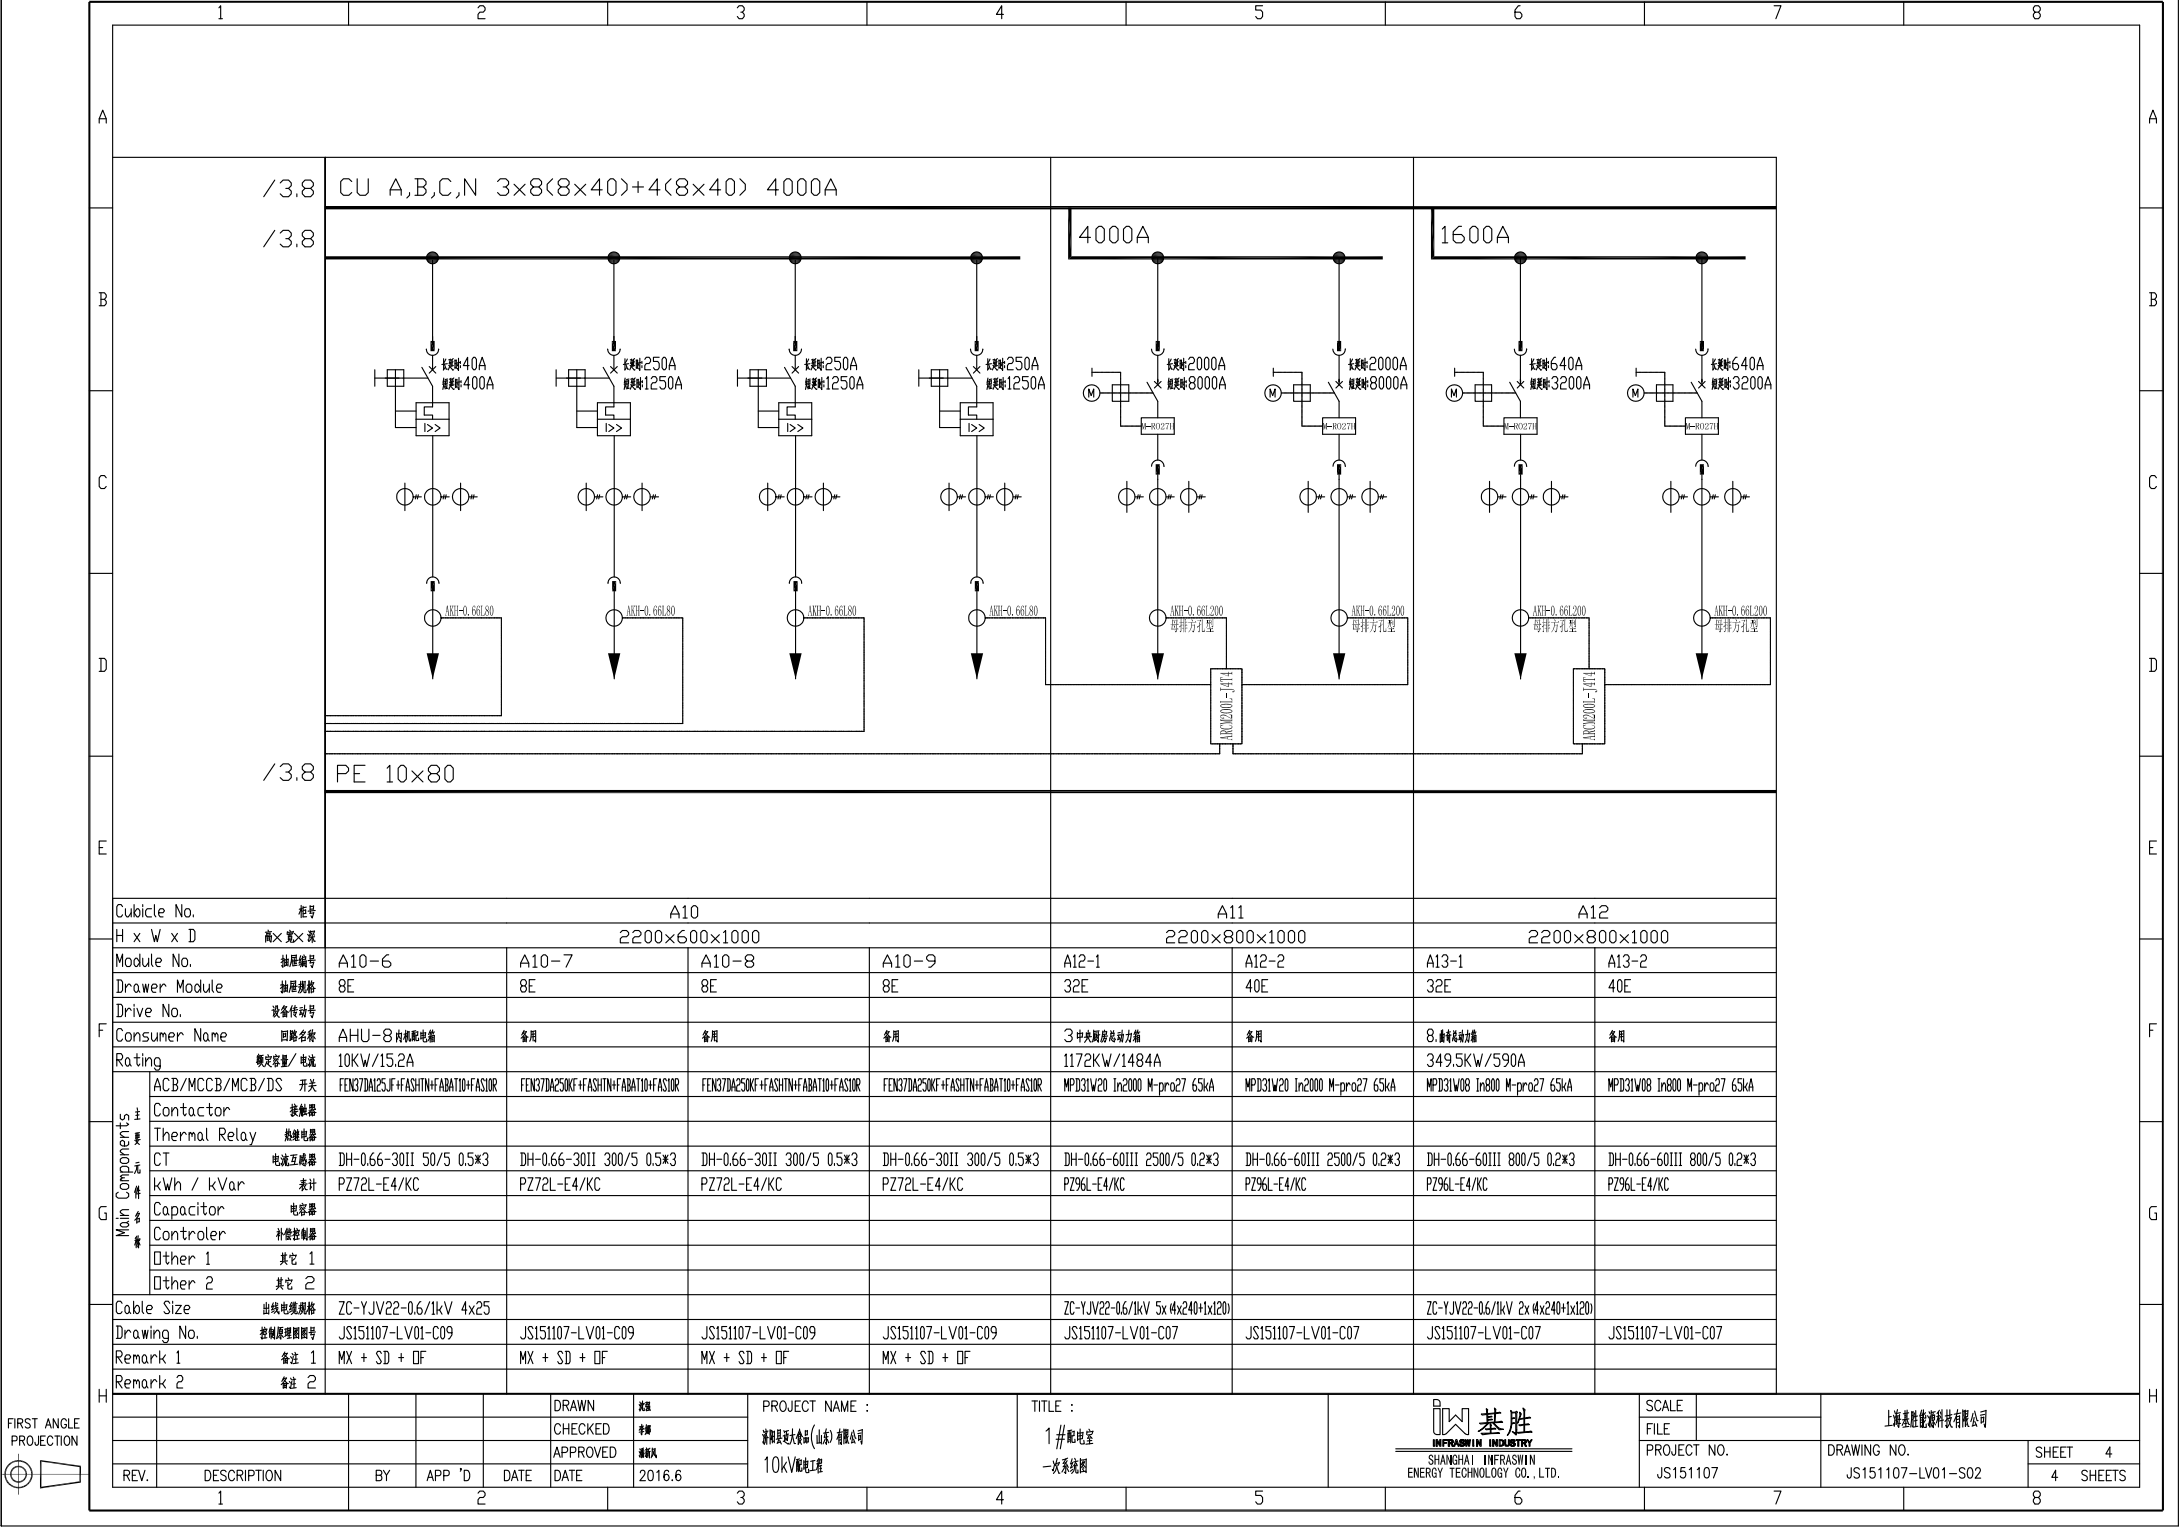

SCALE		上海基胜能源科技有限公司	
FILE		DRAWING NO.	SHEET 4
PROJECT NO.	JS151107	JS151107-LV01-S02	4 SHEETS

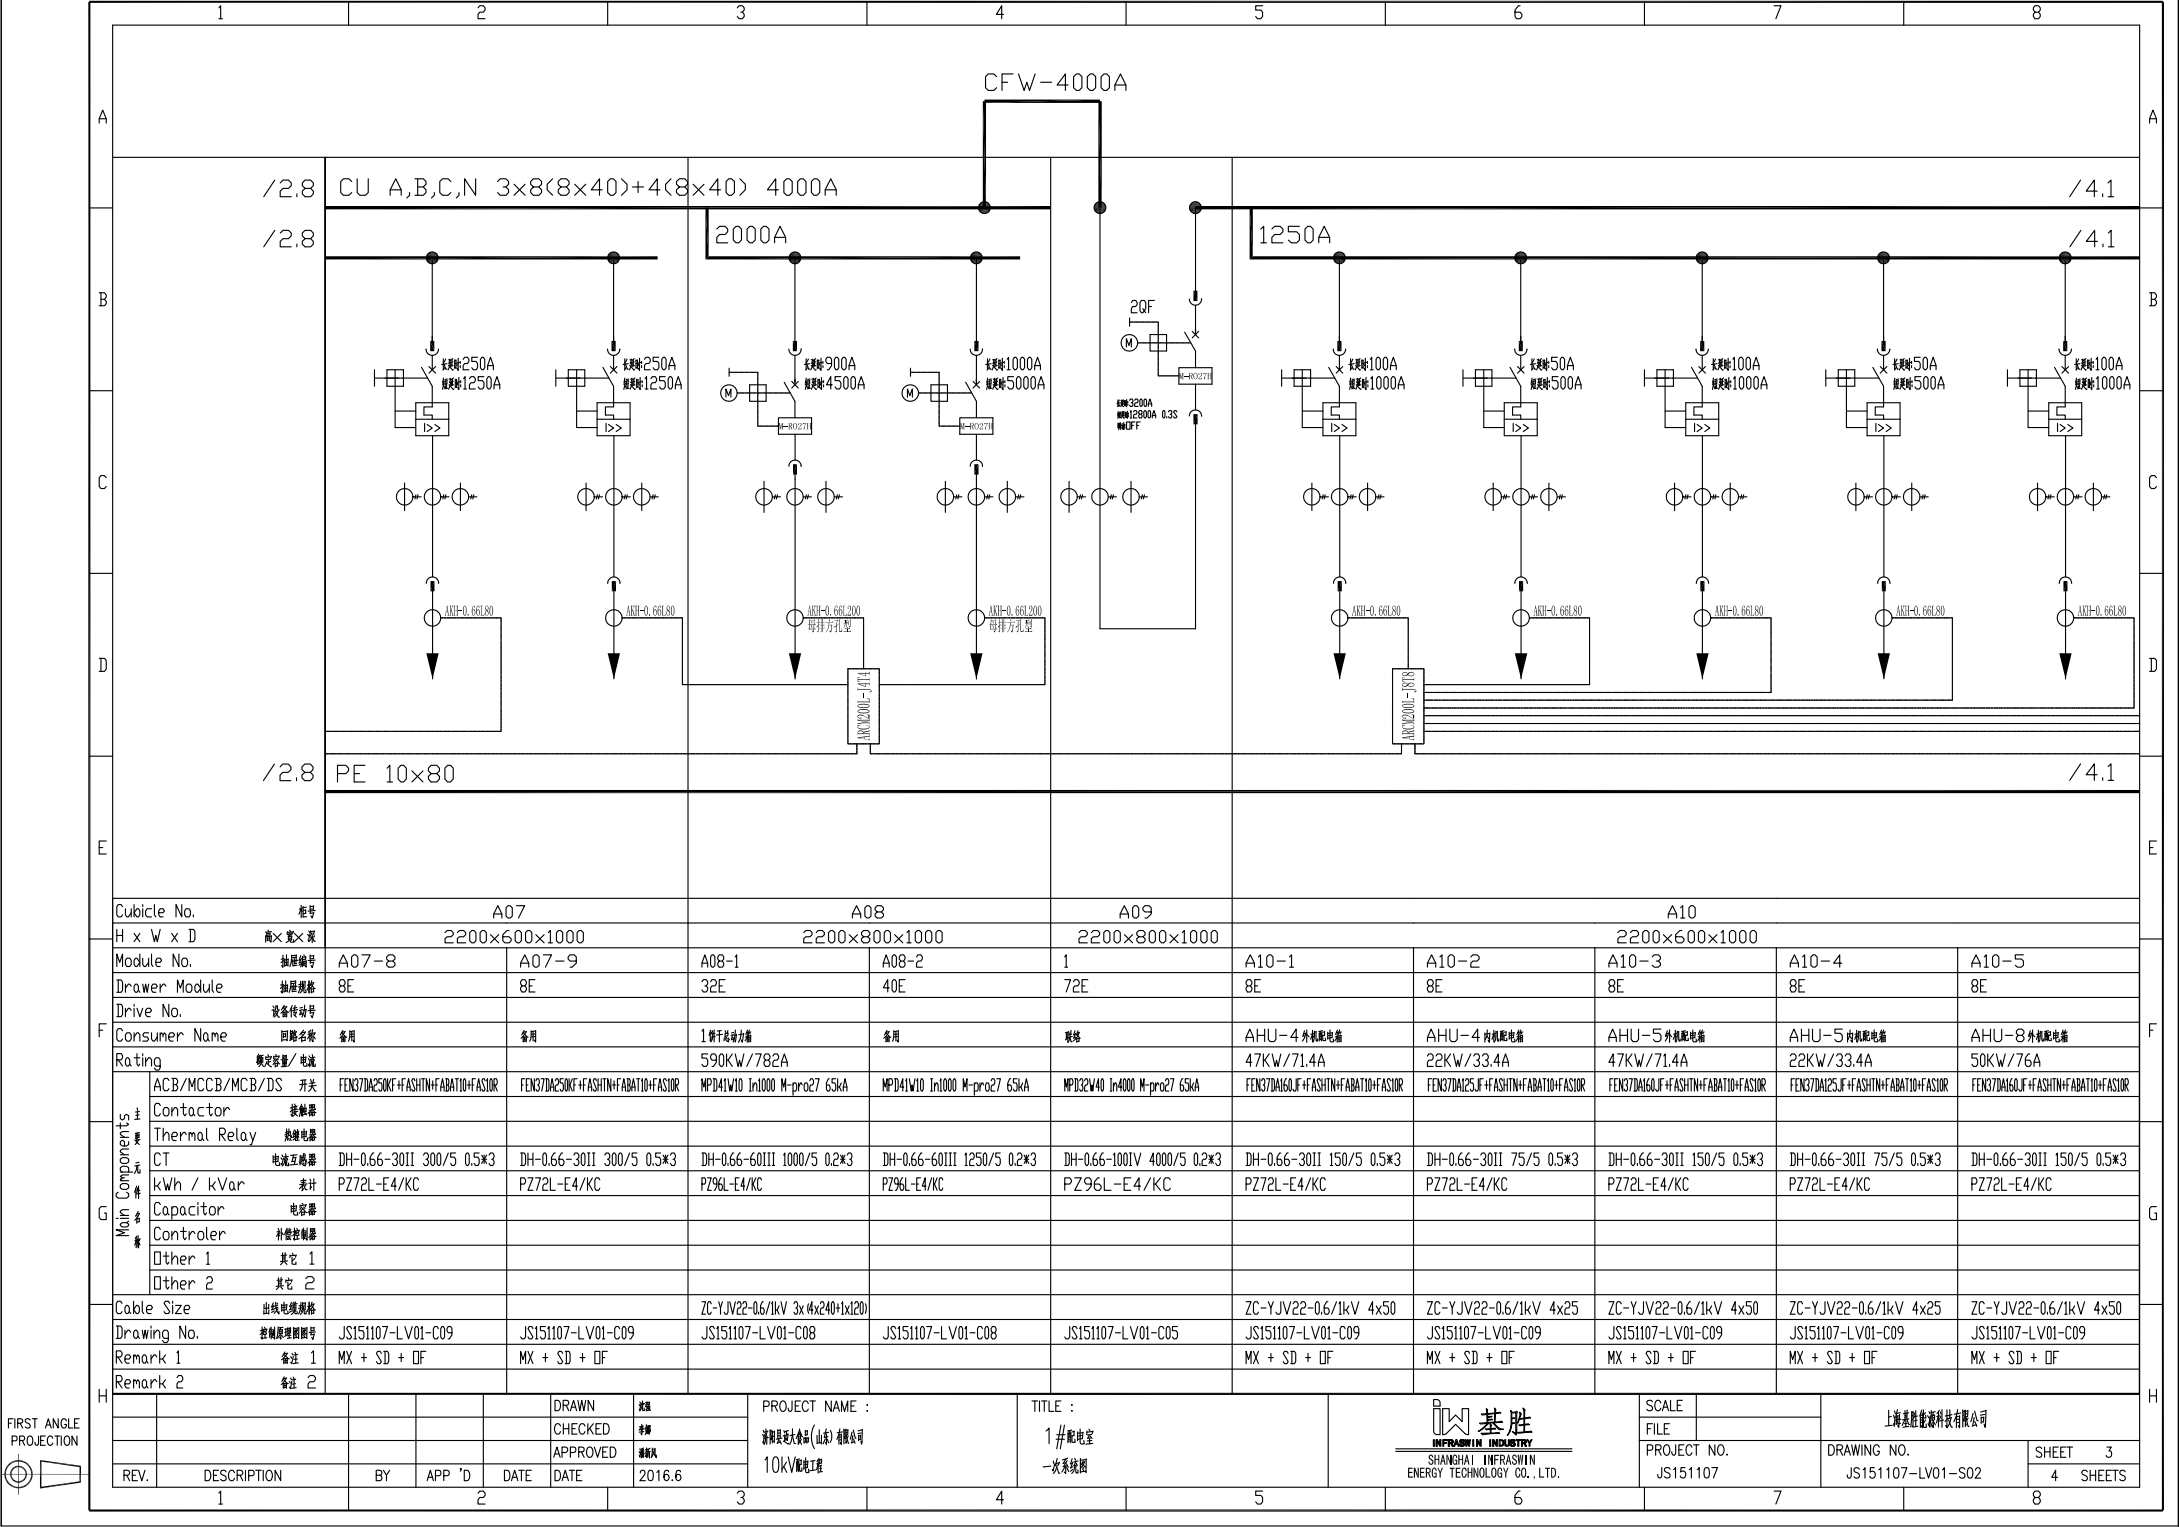






FIRST ANGLE
PROJECTION

1		2		3		4		5		6		7		8							
A																A					
		/1.8		CU A,B,C,N 3×8(8×40)+4(8×40) 4000A												/3.1					
B		/1.8														B					
C																C					
D																D					
		/1.8		PE 10×80												/3.1					
E		/1.8														E					
F		Cubicle No. 柜号		A06						A07											
		H x W x D 高×宽×深		2200×600×1000						2200×600×1000											
		Module No. 抽屉编号		A06-3	A06-4		A06-5		A07-1	A07-2		A07-3		A07-4	A07-5		A07-6		A07-7		
		Drawer Module 抽屉规格		8E	8E		24E		8E	8E		8E		8E	8E		8E		8E		
		Drive No. 设备传动号																			
		Consumer Name 回路名称		空压机会T1配电箱		备用		备用		升降平台配电箱		检修车间配电箱		冷藏库配电箱		AHU-2外机配电箱		AHU-2内机配电箱		AHU-3外机配电箱	
		Rating 额定容量/电流		66KW/100.3A						25KW/47.5A		30KW/57A		30KW/57A		123KW/186.9A		55KW/83.6A		38KW/57.7A	
Main Components 主要元件名称		ACB/MCCB/MCB/DS 开关		FEN37DA250KF+FSHTN+FABATID+FSUR		FEN37DA250KF+FSHTN+FABATID+FSUR		FEN37DA630NF+FSHTN+FABATID+FSUR		FEN37DA125JF+FSHTN+FABATID+FSUR		FEN37DA125JF+FSHTN+FABATID+FSUR		FEN37DA125JF+FSHTN+FABATID+FSUR		FEN37DA250KF+FSHTN+FABATID+FSUR		FEN37DA160JF+FSHTN+FABATID+FSUR		FEN37DA125JF+FSHTN+FABATID+FSUR	
		Contactor 接触器																			
		Thermal Relay 热继电器																			
		CT 电流互感器		DH-0.66-30II 150/5 0.5*3		DH-0.66-30II 300/5 0.5*3		DH-0.66-40II 750/5 0.5*3		DH-0.66-30II 75/5 0.5*3		DH-0.66-30II 100/5 0.5*3		DH-0.66-30II 100/5 0.5*3		DH-0.66-30II 250/5 0.5*3		DH-0.66-30II 150/5 0.5*3		DH-0.66-30II 100/5 0.5*3	
		kWh / kVar 表计		PZ72L-E4/KC		PZ72L-E4/KC		PZ72L-E4/KC		PZ72L-E4/KC		PZ72L-E4/KC		PZ72L-E4/KC		PZ72L-E4/KC		PZ72L-E4/KC		PZ72L-E4/KC	
		Capacitor 电容器																			
		Controler 补偿控制器																			
		Other 1 其它 1																			
G		Other 2 其它 2																			
		Cable Size 出线电缆规格		ZC-YJV22-0.6/1kV 4x50						ZC-YJV22-0.6/1kV 4x25		ZC-YJV22-0.6/1kV 4x35		ZC-YJV22-0.6/1kV 4x35		ZC-YJV22-0.6/1kV 4x70		ZC-YJV22-0.6/1kV 4x50		ZC-YJV22-0.6/1kV 4x35	
		Drawing No. 控制原理图编号		JS151107-LV01-C09		JS151107-LV01-C09		JS151107-LV01-C09		JS151107-LV01-C09		JS151107-LV01-C09		JS151107-LV01-C09		JS151107-LV01-C09		JS151107-LV01-C09		JS151107-LV01-C09	
		Remark 1 备注 1		MX + SD + DF		MX + SD + DF		MX + SD + DF		MX + SD + DF		MX + SD + DF		MX + SD + DF		MX + SD + DF		MX + SD + DF		MX + SD + DF	
		Remark 2 备注 2																			
H				DRAWN 制图		PROJECT NAME : 济阳县老农会(山东)有限公司 10KV配电工程		TITLE : 1#配电室 一次系统图		基胜 SHANGHAI INFRASWIN ENERGY TECHNOLOGY CO., LTD.		SCALE 比例		上海基胜能源科技有限公司							
				CHECKED 审核								FILE 文件									
				APPROVED 审核										PROJECT NO. JS151107		DRAWING NO. JS151107-LV01-S02		SHEET 2			
		REV. DESCRIPTION		BY	APP 'D	DATE	2016.6									4 SHEETS					
		1		2		3		4		5		6		7		8					



FIRST ANGLE
PROJECTION

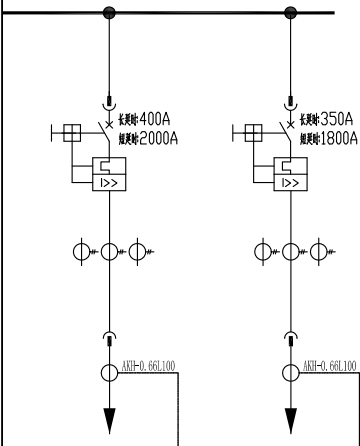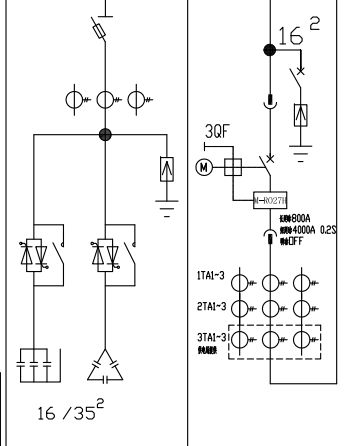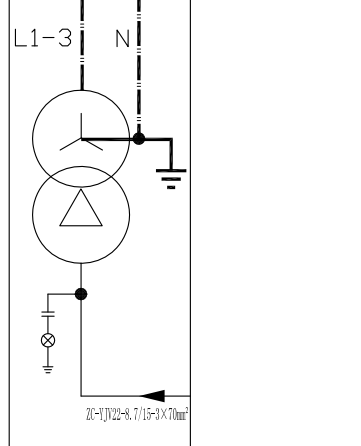1		2		3		4		5		6		7		8		
A		B		C		D		E		F		G		H		
/1.8		/1.8		CU A,B,C,N 4×2(8×30) 1000A												
/1.8		/1.8		PE 8×40		SFR-LXD-20/250 SFR-LXD-30/250 SFR-LXD-100/450 SFR-LXD-2020/450*2		16 /35 ²		3QF		16 ²		L1-3 N		
/1.8		/1.8														
Cubicle No.		柜号		D4		D5		D6		T						
H x W x D		高×宽×深		2200×600×1000		2200×800×1000		2200×800×1000		2200×1600×1200						
Module No.		抽屉编号		D4-4		D4-5		1		1						
Drawer Module		抽屉规格		16E		16E		72E		72E						
Drive No.		设备传动号														
Consumer Name		回路名称		备用		备用		电容补偿		电容补偿		电容补偿				
Rating		额定容量/ 电流						150kvar		500KVA						
Main Components	主要元件名称	ACB/MCCB/MCB/DS 开关		FGK37DM400LF+ASHTN+FBAT10+FA50R		FGK37DM400LF+ASHTN+FBAT10+FA50R		QSA-400A/3P 400A		MPD3LV10 In1000 M-pro27 65kA						
		Contactor 接触器														
		Thermal Relay 热继电器						HY3W-0.28/1.3*3								
		CT 电流互感器		DH-0.66-301I 400/5 0.5*3		DH-0.66-301I 400/5 0.5*3		DH-0.66-301I 400/5 0.5*3		DH-0.66-601III 1000/5 0.2*6						
		kWh / kVar 表计		PZ72L-E4/KC		PZ72L-E4/KC		8972-A 400/5		PZ96L-E4/KC						
		Capacitor 电容器														
		Controler 补偿控制						WGK-31-201-F								
		Other 1 其它 1								CP-100/4P						
		Other 2 其它 2								G64C63						
Cable Size		出线电缆规格														
Drawing No.		控制原理图图号		JS151107-LV01-C09		JS151107-LV01-C09		JS151107-LV01-C15		JS151107-LV01-C03		JS151107-LV01-C18				
Remark 1		备注 1		MX + SD + OF		MX + SD + OF				3组3TA1-3抽头 1000/5 0.5S						
Remark 2		备注 2				MFDD10-68A,B,FK6625-230*2										
REV.		DESCRIPTION		BY		APP 'D		DATE		DATE		2016.6				
1		2		3		4		5		6		7		8		

DRAWN		校核		PROJECT NAME :		TITLE :		基胜		SCALE		上海基胜能源科技有限公司	
CHECKED		审核		基胜能源大拿(山东)有限公司		开关站		SHANGHAI INFRAWIN ENERGY TECHNOLOGY CO.,LTD.		FILE			
APPROVED		确认		10kV配电网		一次系统图				PROJECT NO.		DRAWING NO.	
2016.6										JS151107		JS151107-LV01-S01	
												SHEET 2	
												2 SHEETS	

DRAWN
CHECKED
APPROVED
DATE

PROJECT NAME :
上海基胜能源科技有限公司
10KV配电工程

TITLE :
开关站
一次系统图

基胜
SHANGHAI INFRAWIN
ENERGY TECHNOLOGY CO., LTD.

SCALE
FILE
PROJECT NO.
JS151107

上海基胜能源科技有限公司
DRAWING NO.
JS151107-LV01-S01
SHEET 2
2 SHEETS