



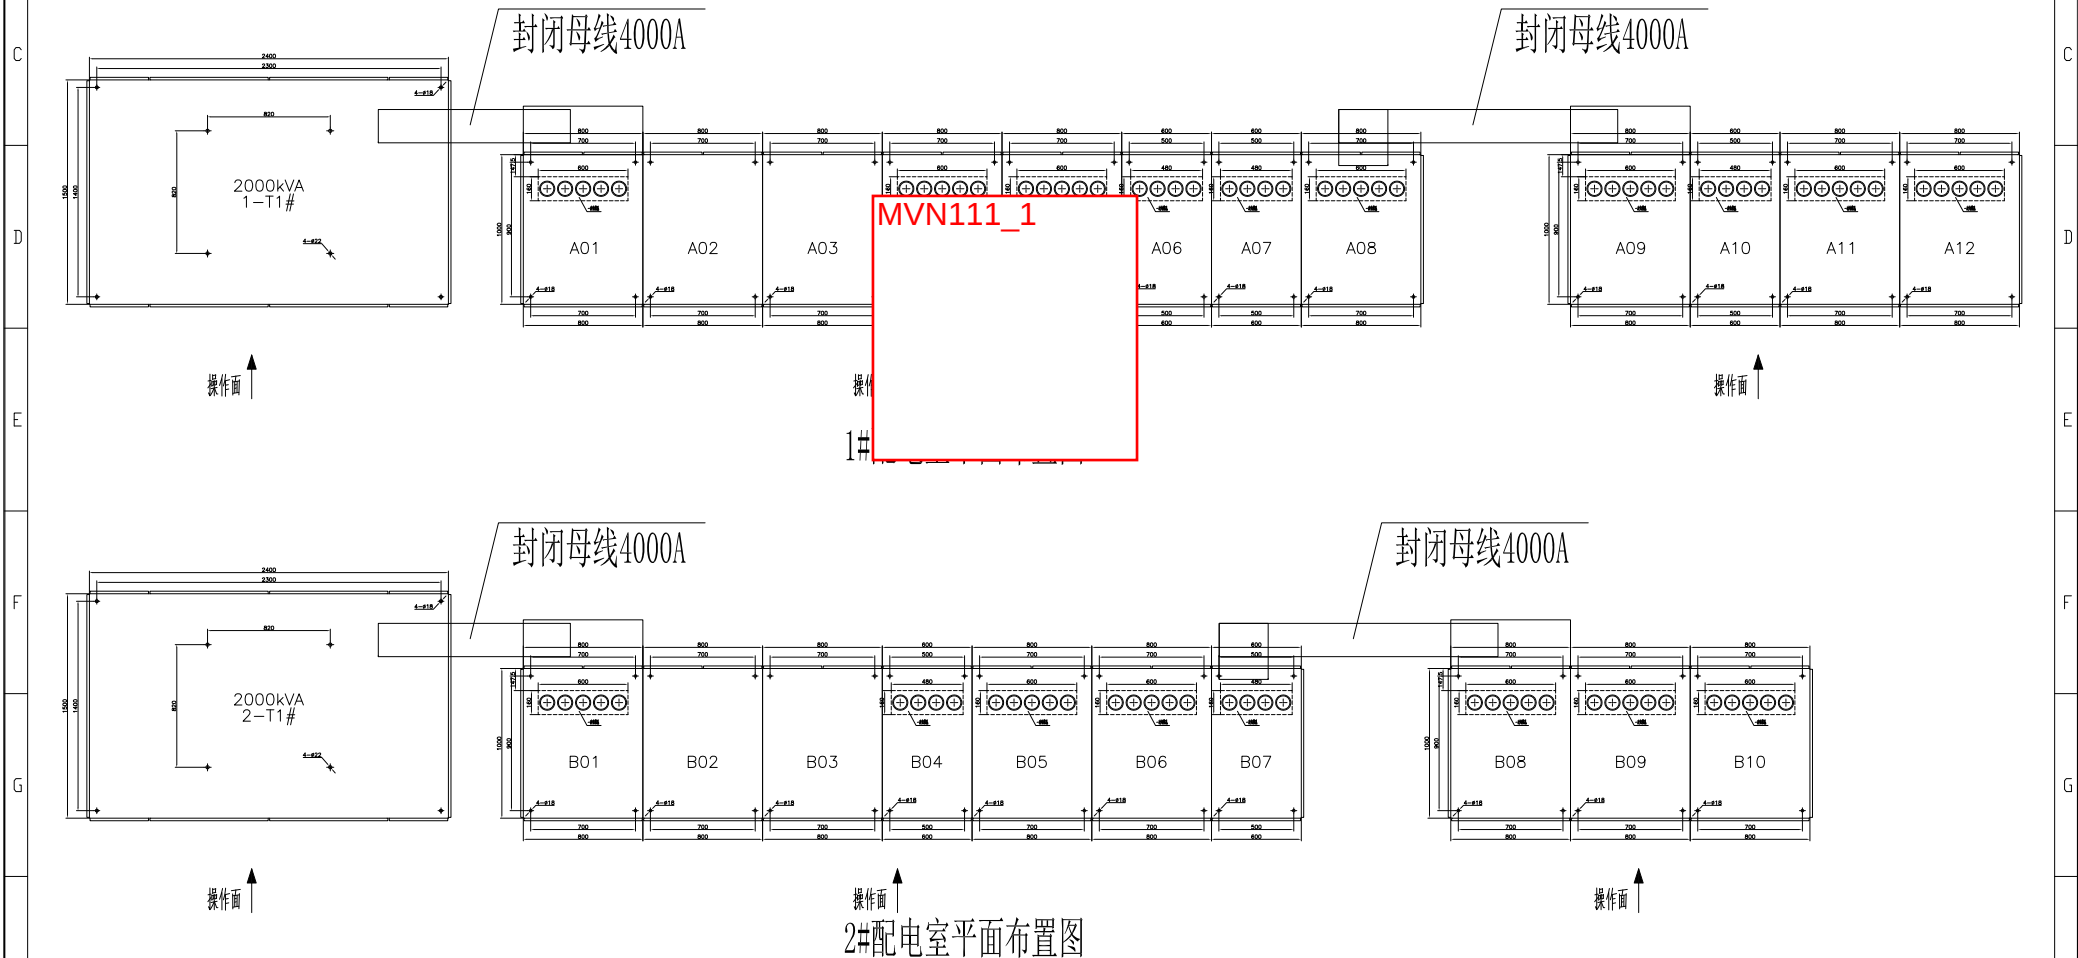

FIRST ANGLE
PROJECTION

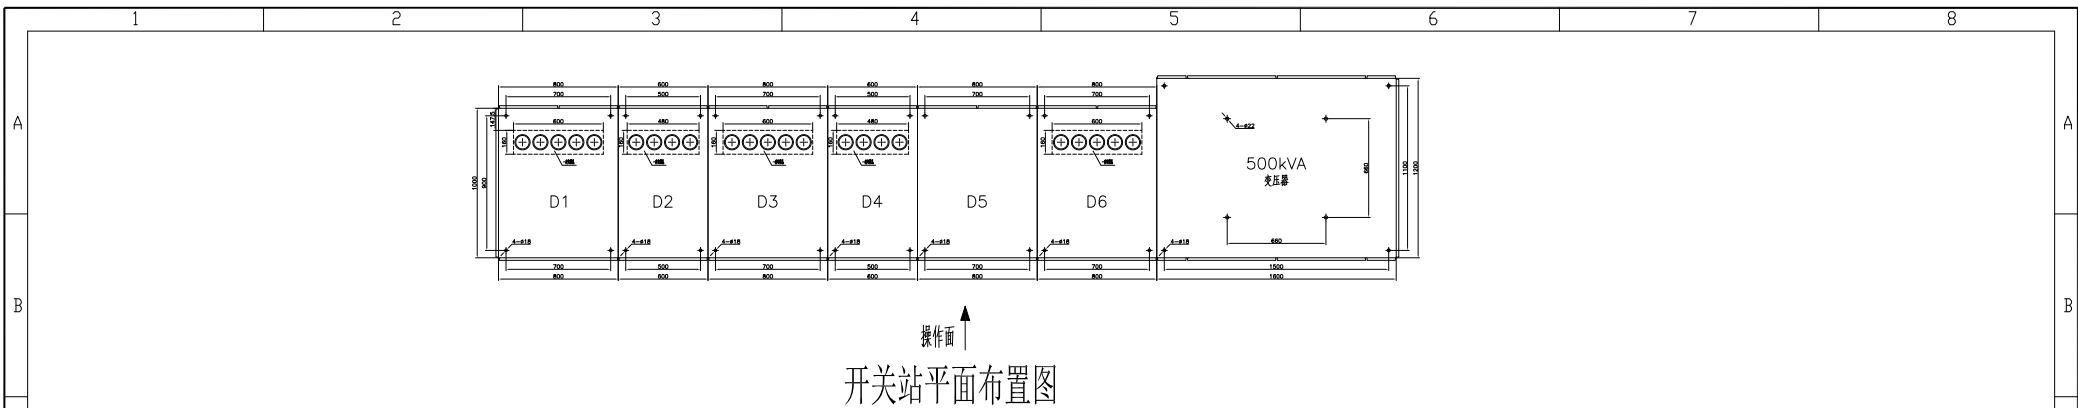

REV.		DESCRIPTION		BY	APP	'D	DATE	DRAWN	审核	PROJECT NAME :		TITLE :		SCALE		FILE		PROJECT NO.		DRAWING NO.		SHEET 1	
								CHECKED	李静	济南昆泰大食品(山东)有限公司		开关室、1#配电室、2#配电室						JS151107		JS151107-LV01-L01		1 SHEETS	
								APPROVED	潘朝凤	10KV配电工程		平面布置图											
								DATE	2016.6														

1	2	3	4	5	6	7	8
---	---	---	---	---	---	---	---



SHANGHAI INFRASHIN ENERGY TECHNOLOGY CO., LTD.		上海基胜能源科技有限公司	
DRAWING NO. JS151107		SHEET 1	