


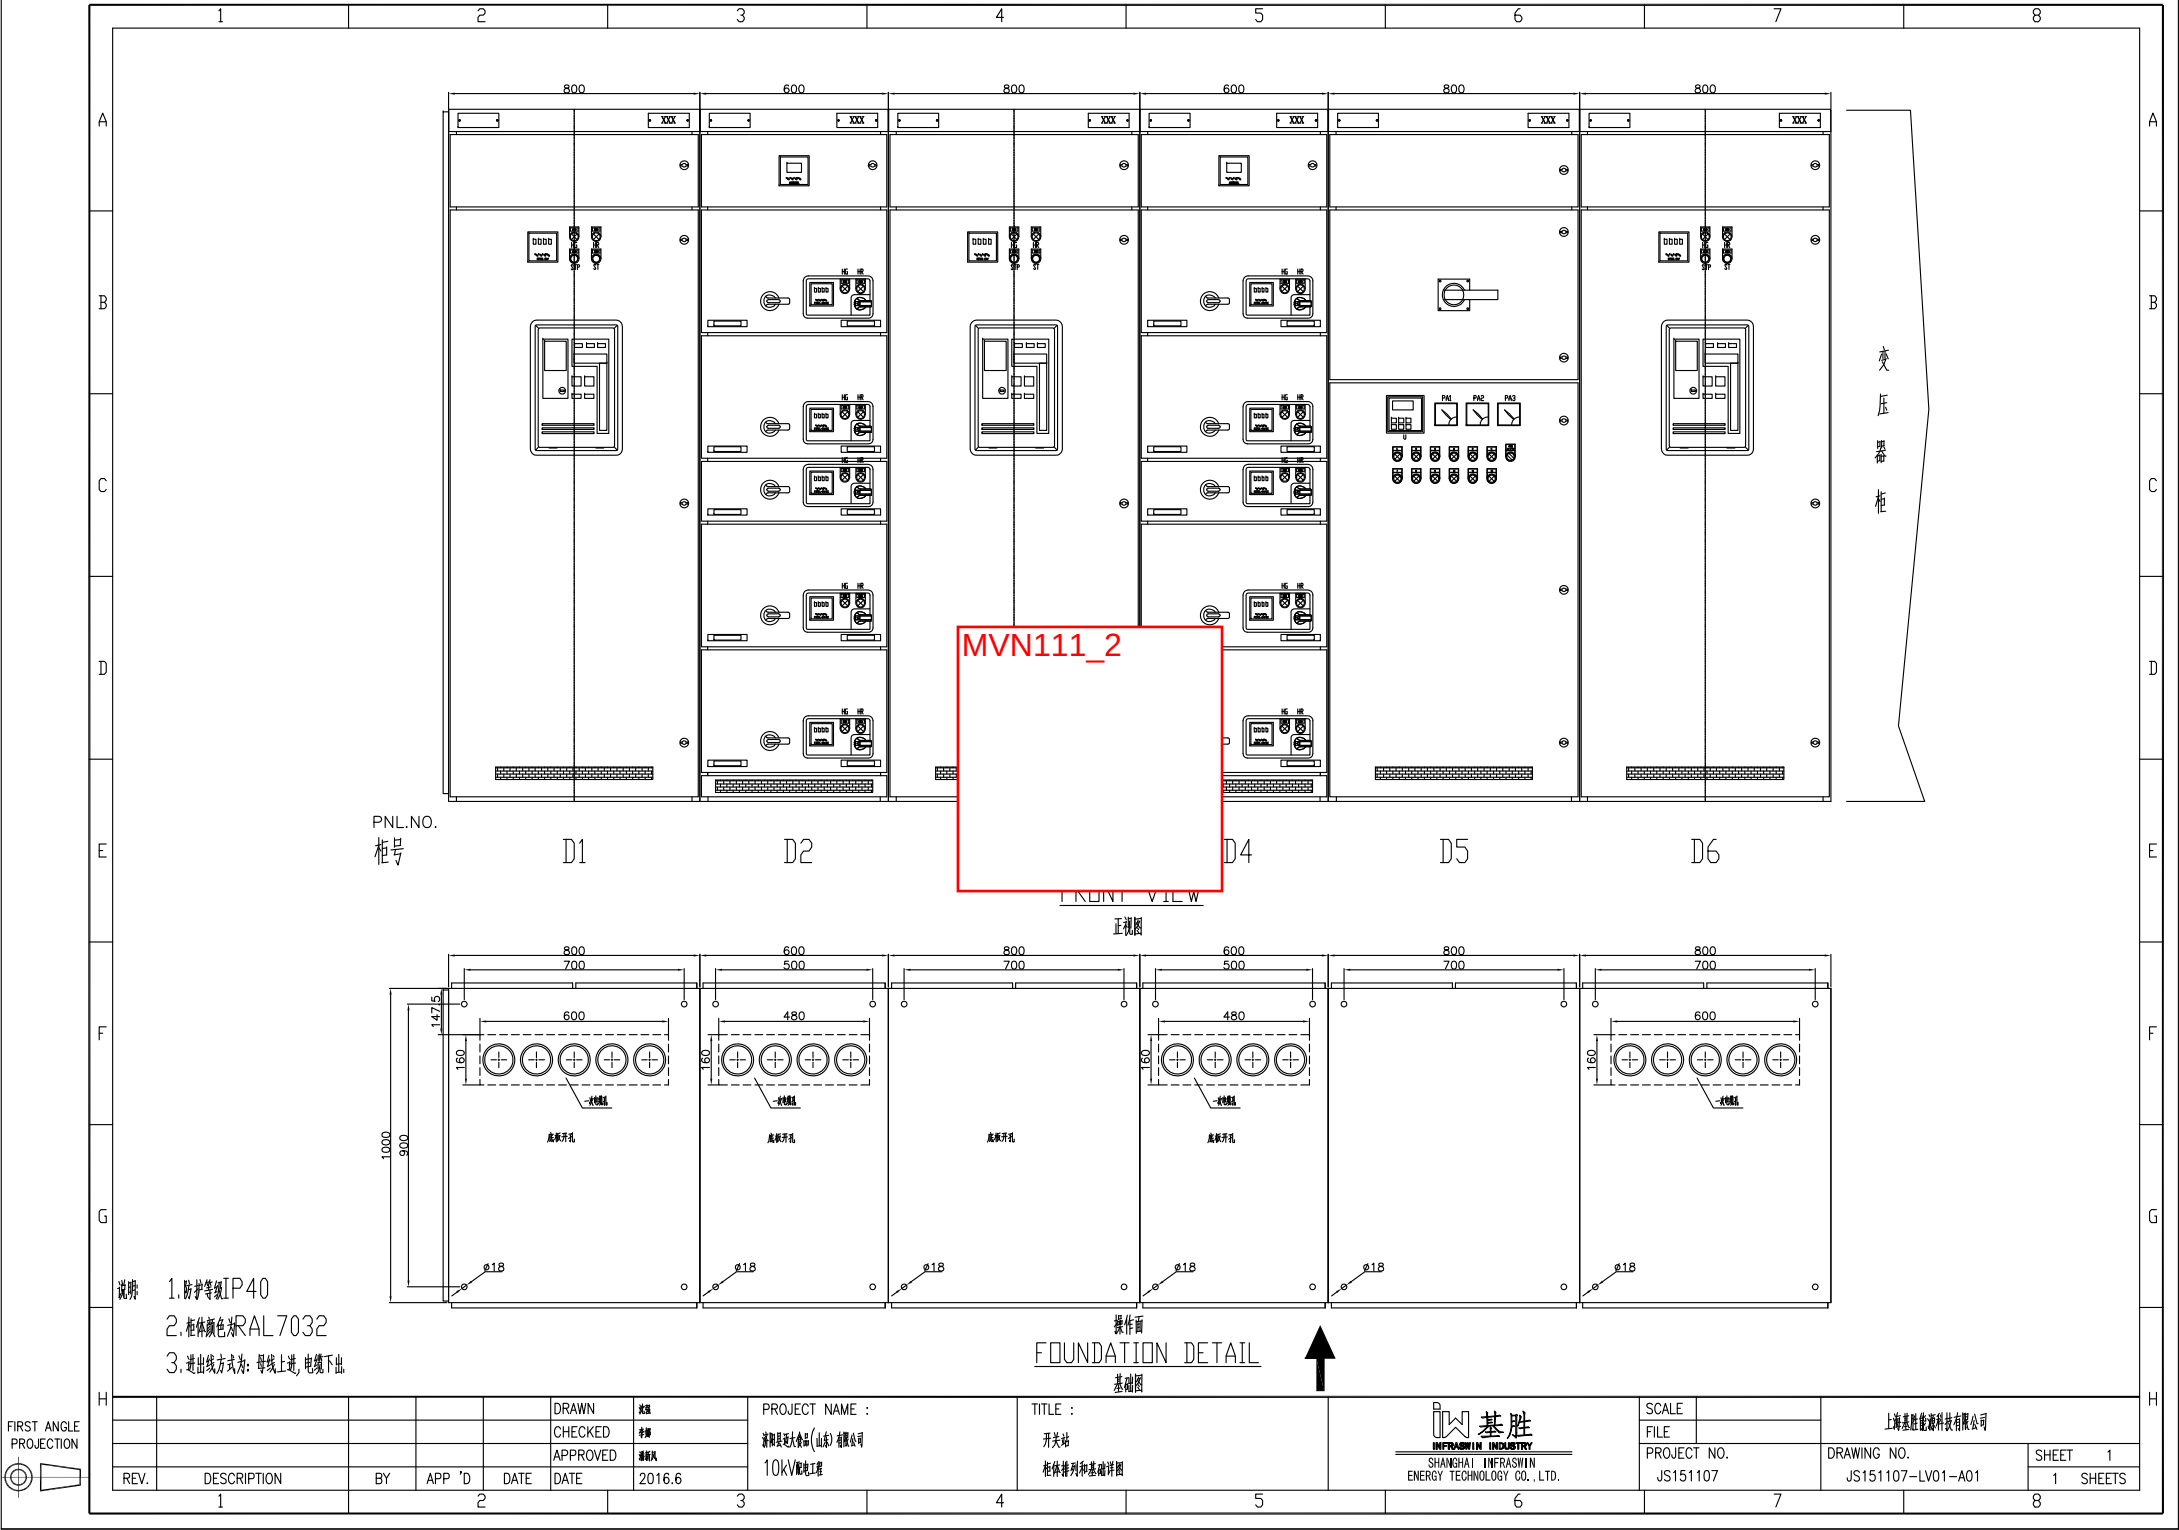


说明: 1. 防护等级IP40
2. 柜体颜色为RAL7032
3. 进出线方式为: 母线上进, 电缆下出

REV.		DESCRIPTION		BY	APP 'D	DATE	DRAWN	审核	PROJECT NAME :		TITLE :		SCALE		DRAWING NO.		SHEET 1	
							CHECKED	李静	浙江良友大食品(山东)有限公司		开关站		FILE		JS151107-LV01-A01		1 SHEETS	
							APPROVED	潘航风	10KV配电工程		柜体排列和基础详图		PROJECT NO.					
							DATE	2016.6					JS151107					



上海基胜能源科技有限公司

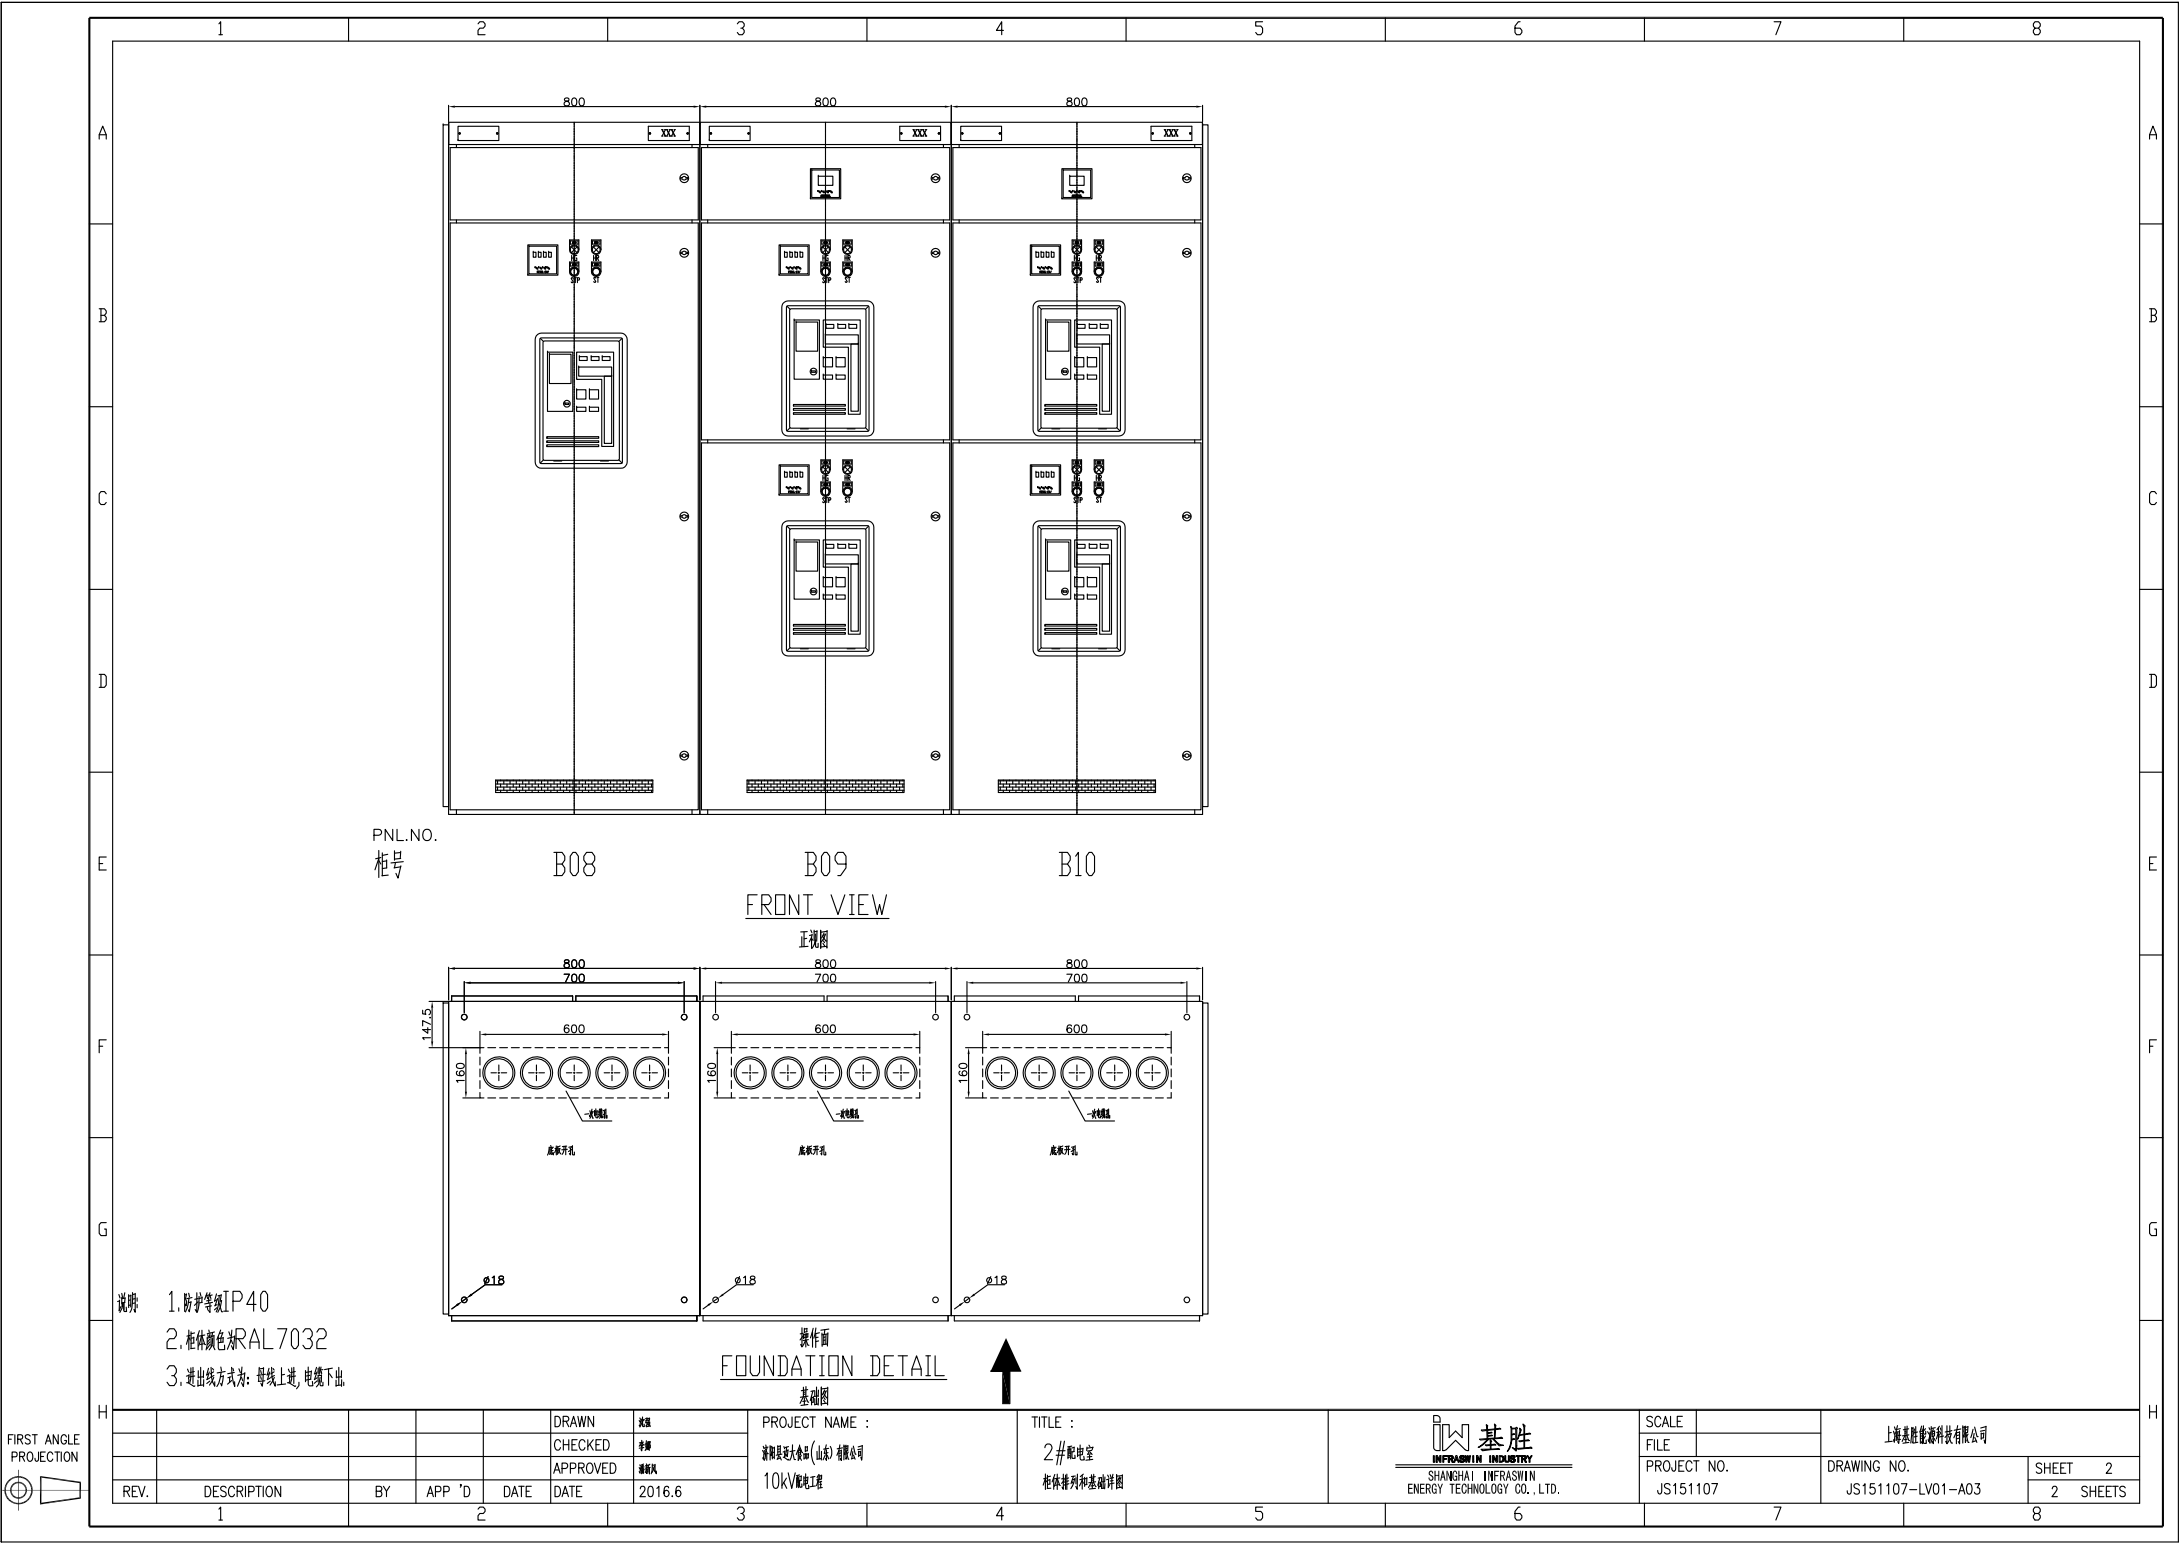

PNL.NO.
柜号

B08

B09

B10

FRONT VIEW

正视图

操作面
FOUNDATION DETAIL


基础图


- 说明
1. 防护等级IP40
 2. 柜体颜色为RAL7032
 3. 进出线方式为: 母线上进, 电缆下出




FIRST ANGLE
PROJECTION

DRAWN		审核		PROJECT NAME :		TITLE :		SCALE		上海基胜能源科技有限公司	
CHECKED		李静		济阳县老大会(山东)有限公司		2# 配电室		FILE		DRAWING NO.	
APPROVED		潘振风		10KV配电工程		柜体排列和基础详图		PROJECT NO.		JS151107-LV01-A03	
DATE		2016.6						JS151107		SHEET 2	
REV.		DESCRIPTION		BY		APP 'D		DATE		2 SHEETS	
1										8	

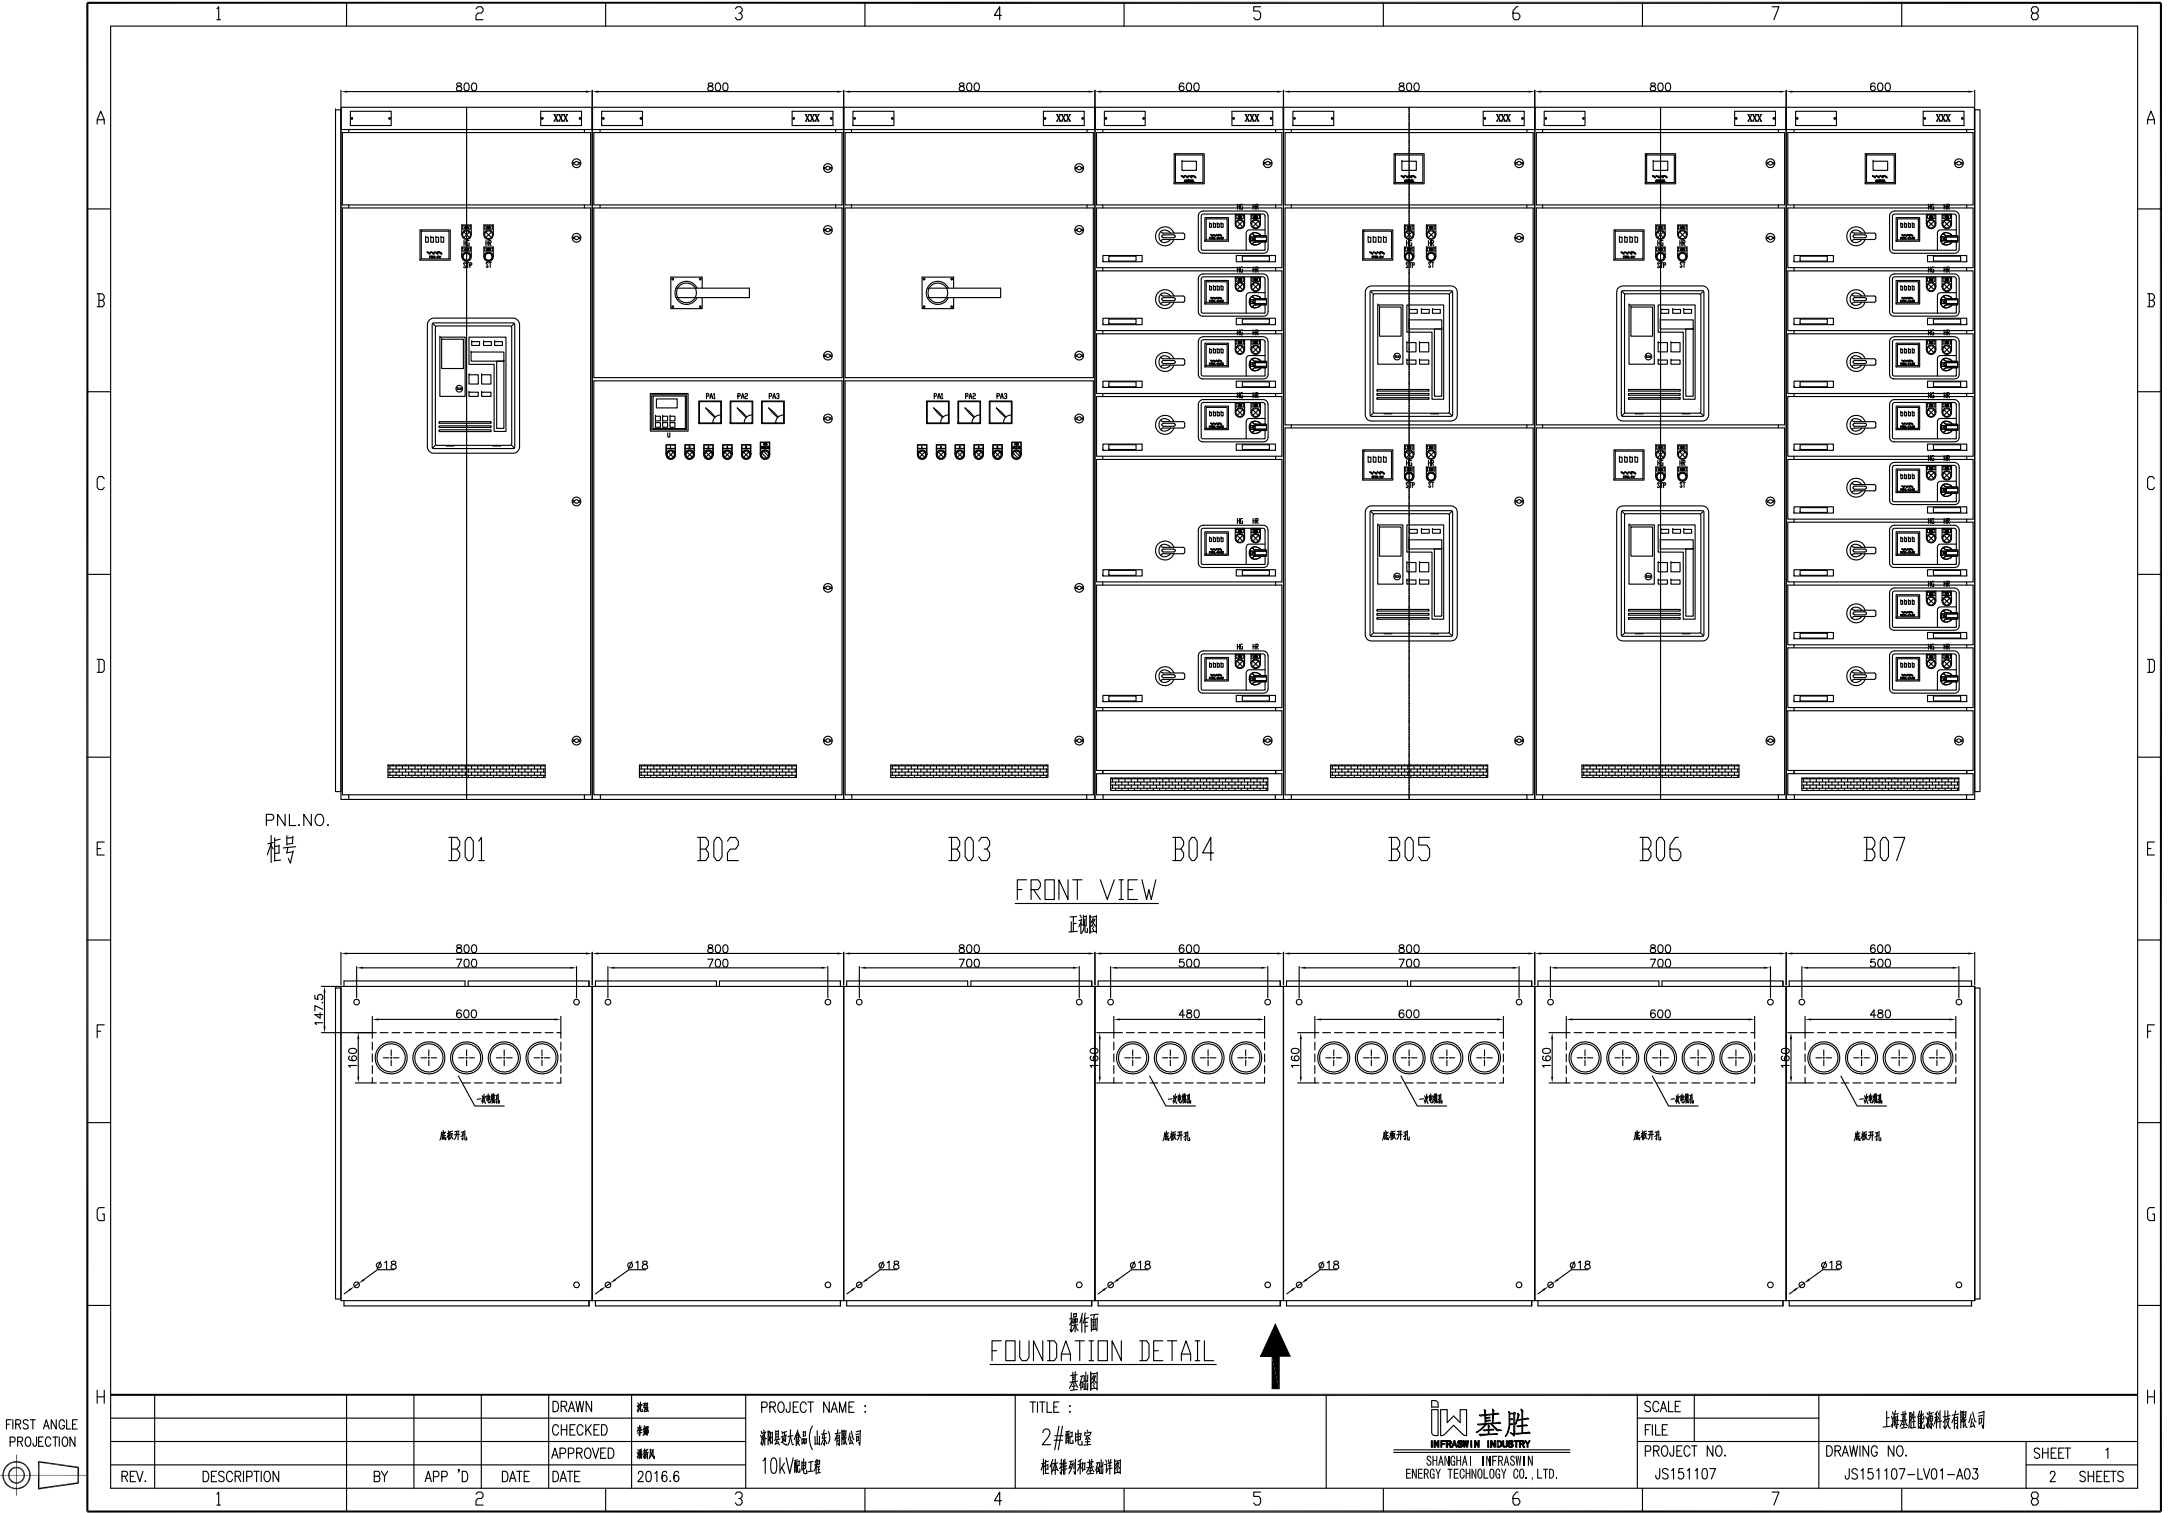

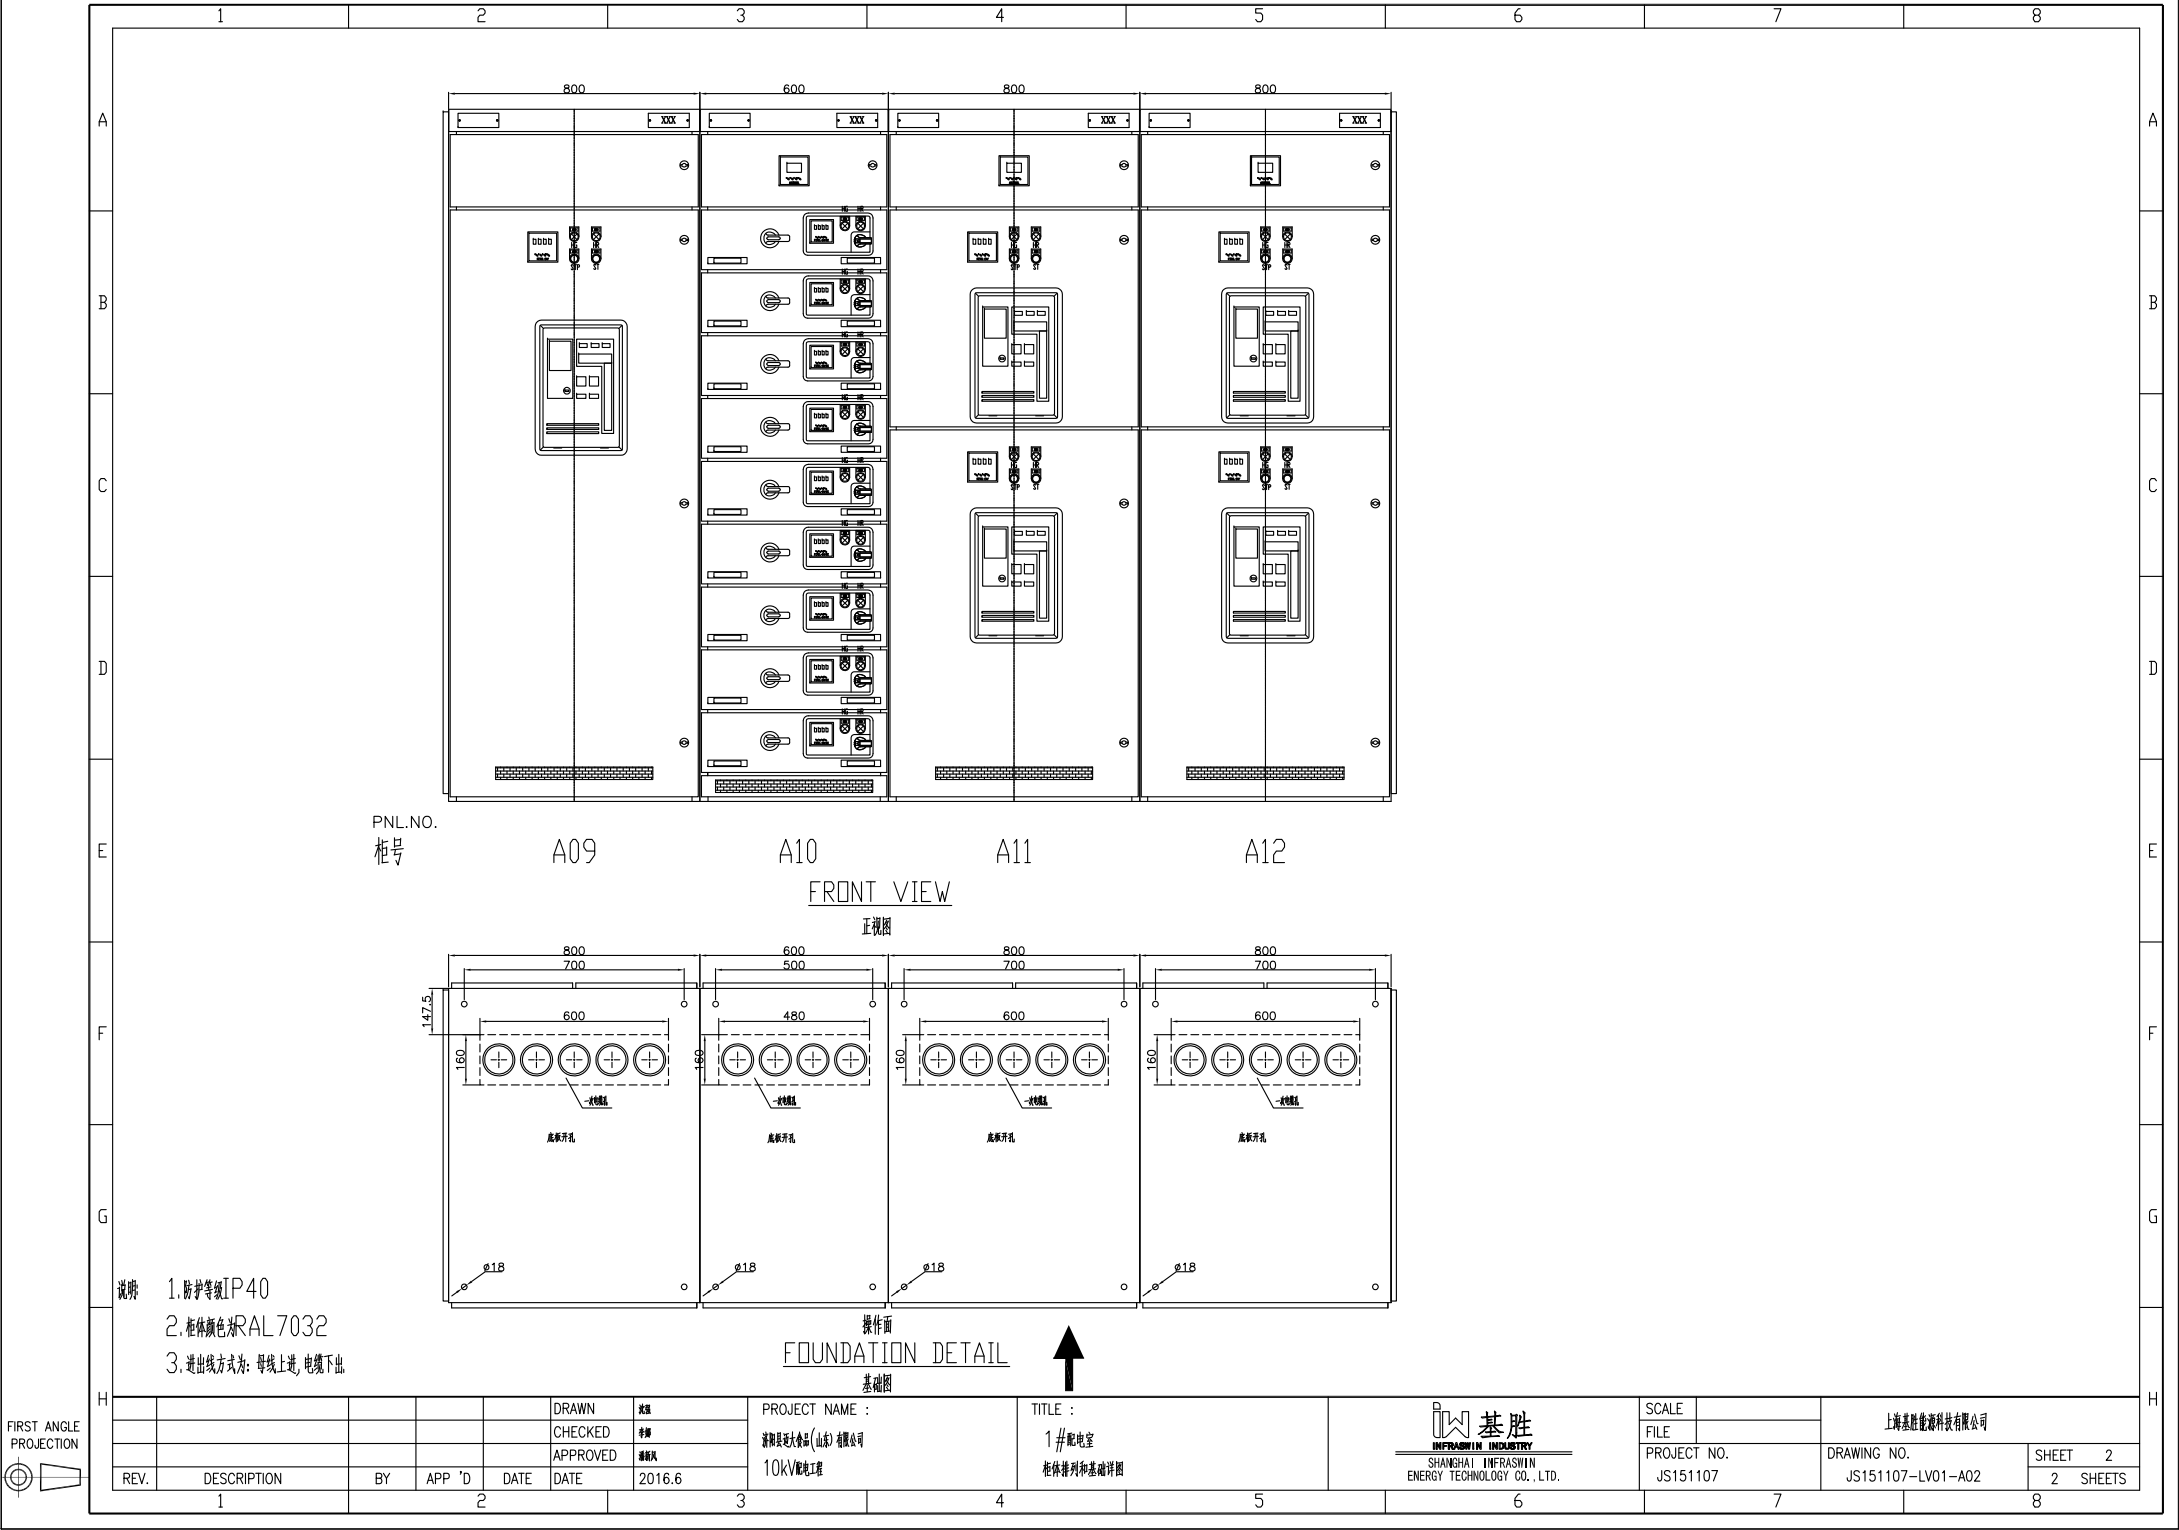

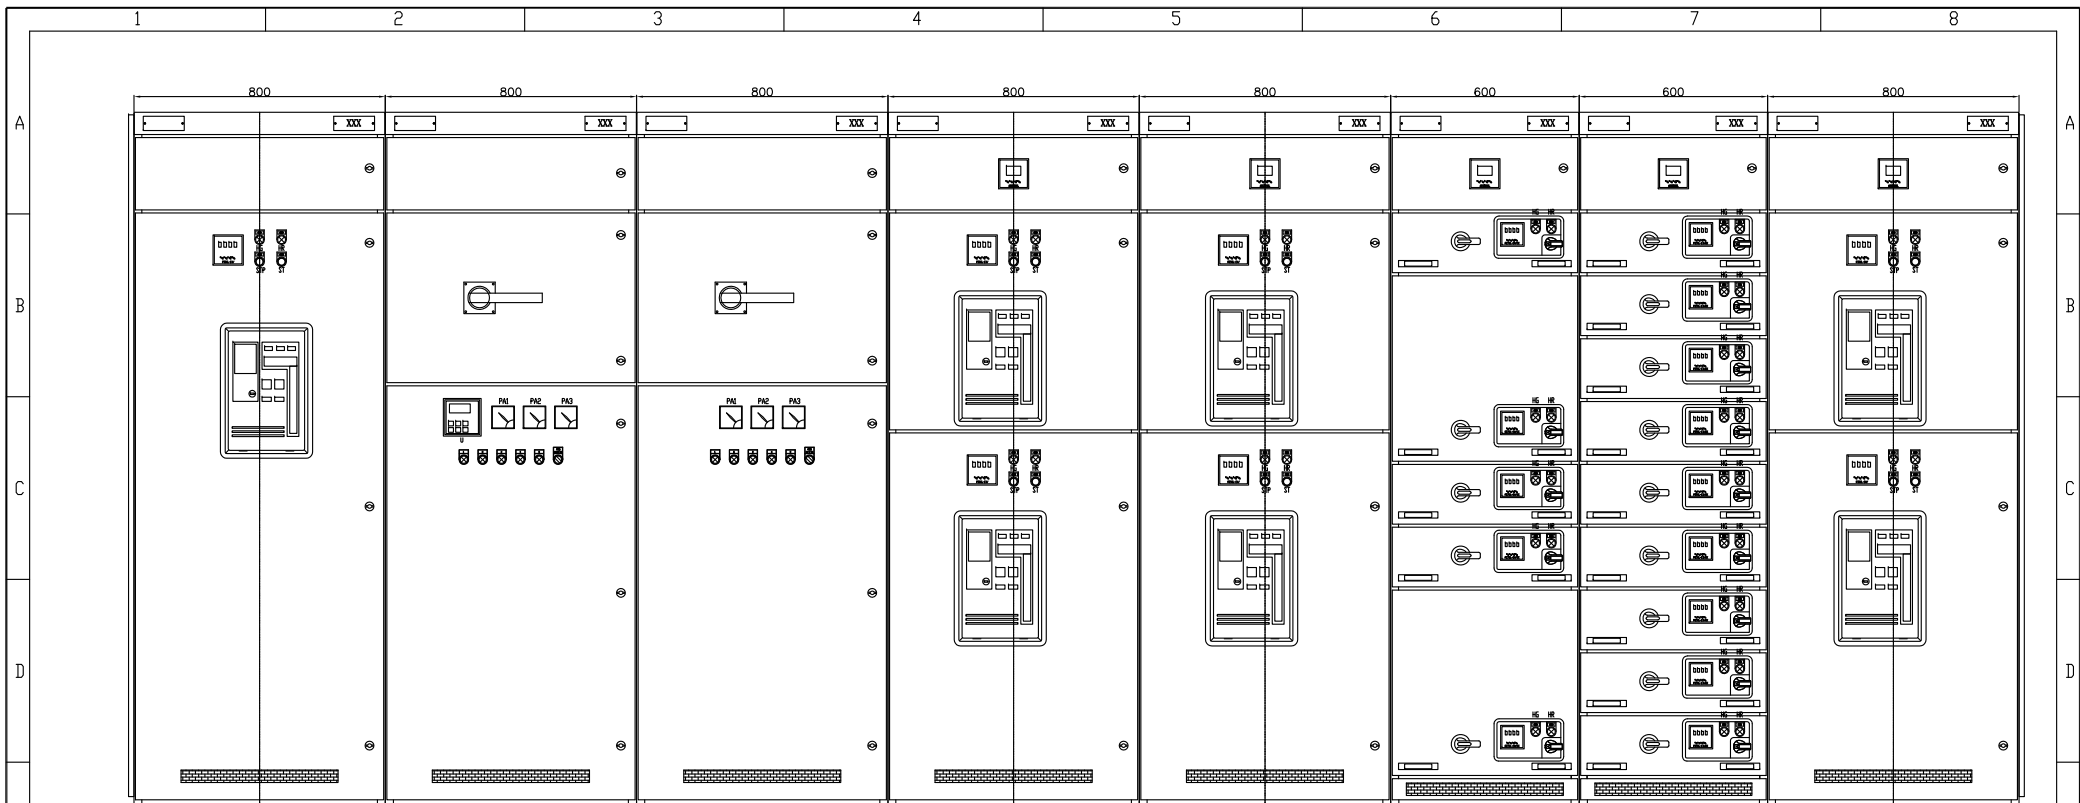

PNL.NO.
柜号

A01

A02

A03

A04

A05


A06

A07

A08

FRONT VIEW

正视图

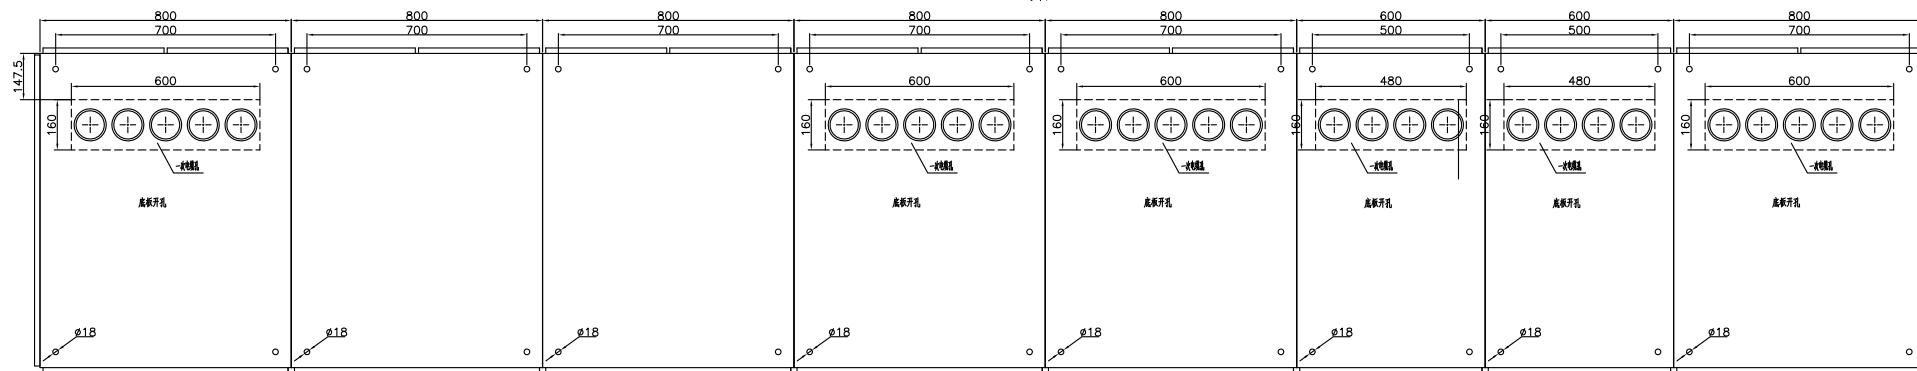

操作面

FOUNDATION DETAIL

基础图

FIRST ANGLE
PROJECTION



REV.		DESCRIPTION		BY		APP 'D		DATE		DRAWN		CHECKED		APPROVED		DATE		PROJECT NAME :		TITLE :		SCALE		FILE		PROJECT NO.		DRAWING NO.		SHEET 1	
1																		10KV配电工程		1#配电室						JS151107		JS151107-LV01-A02		2 SHEETS	