


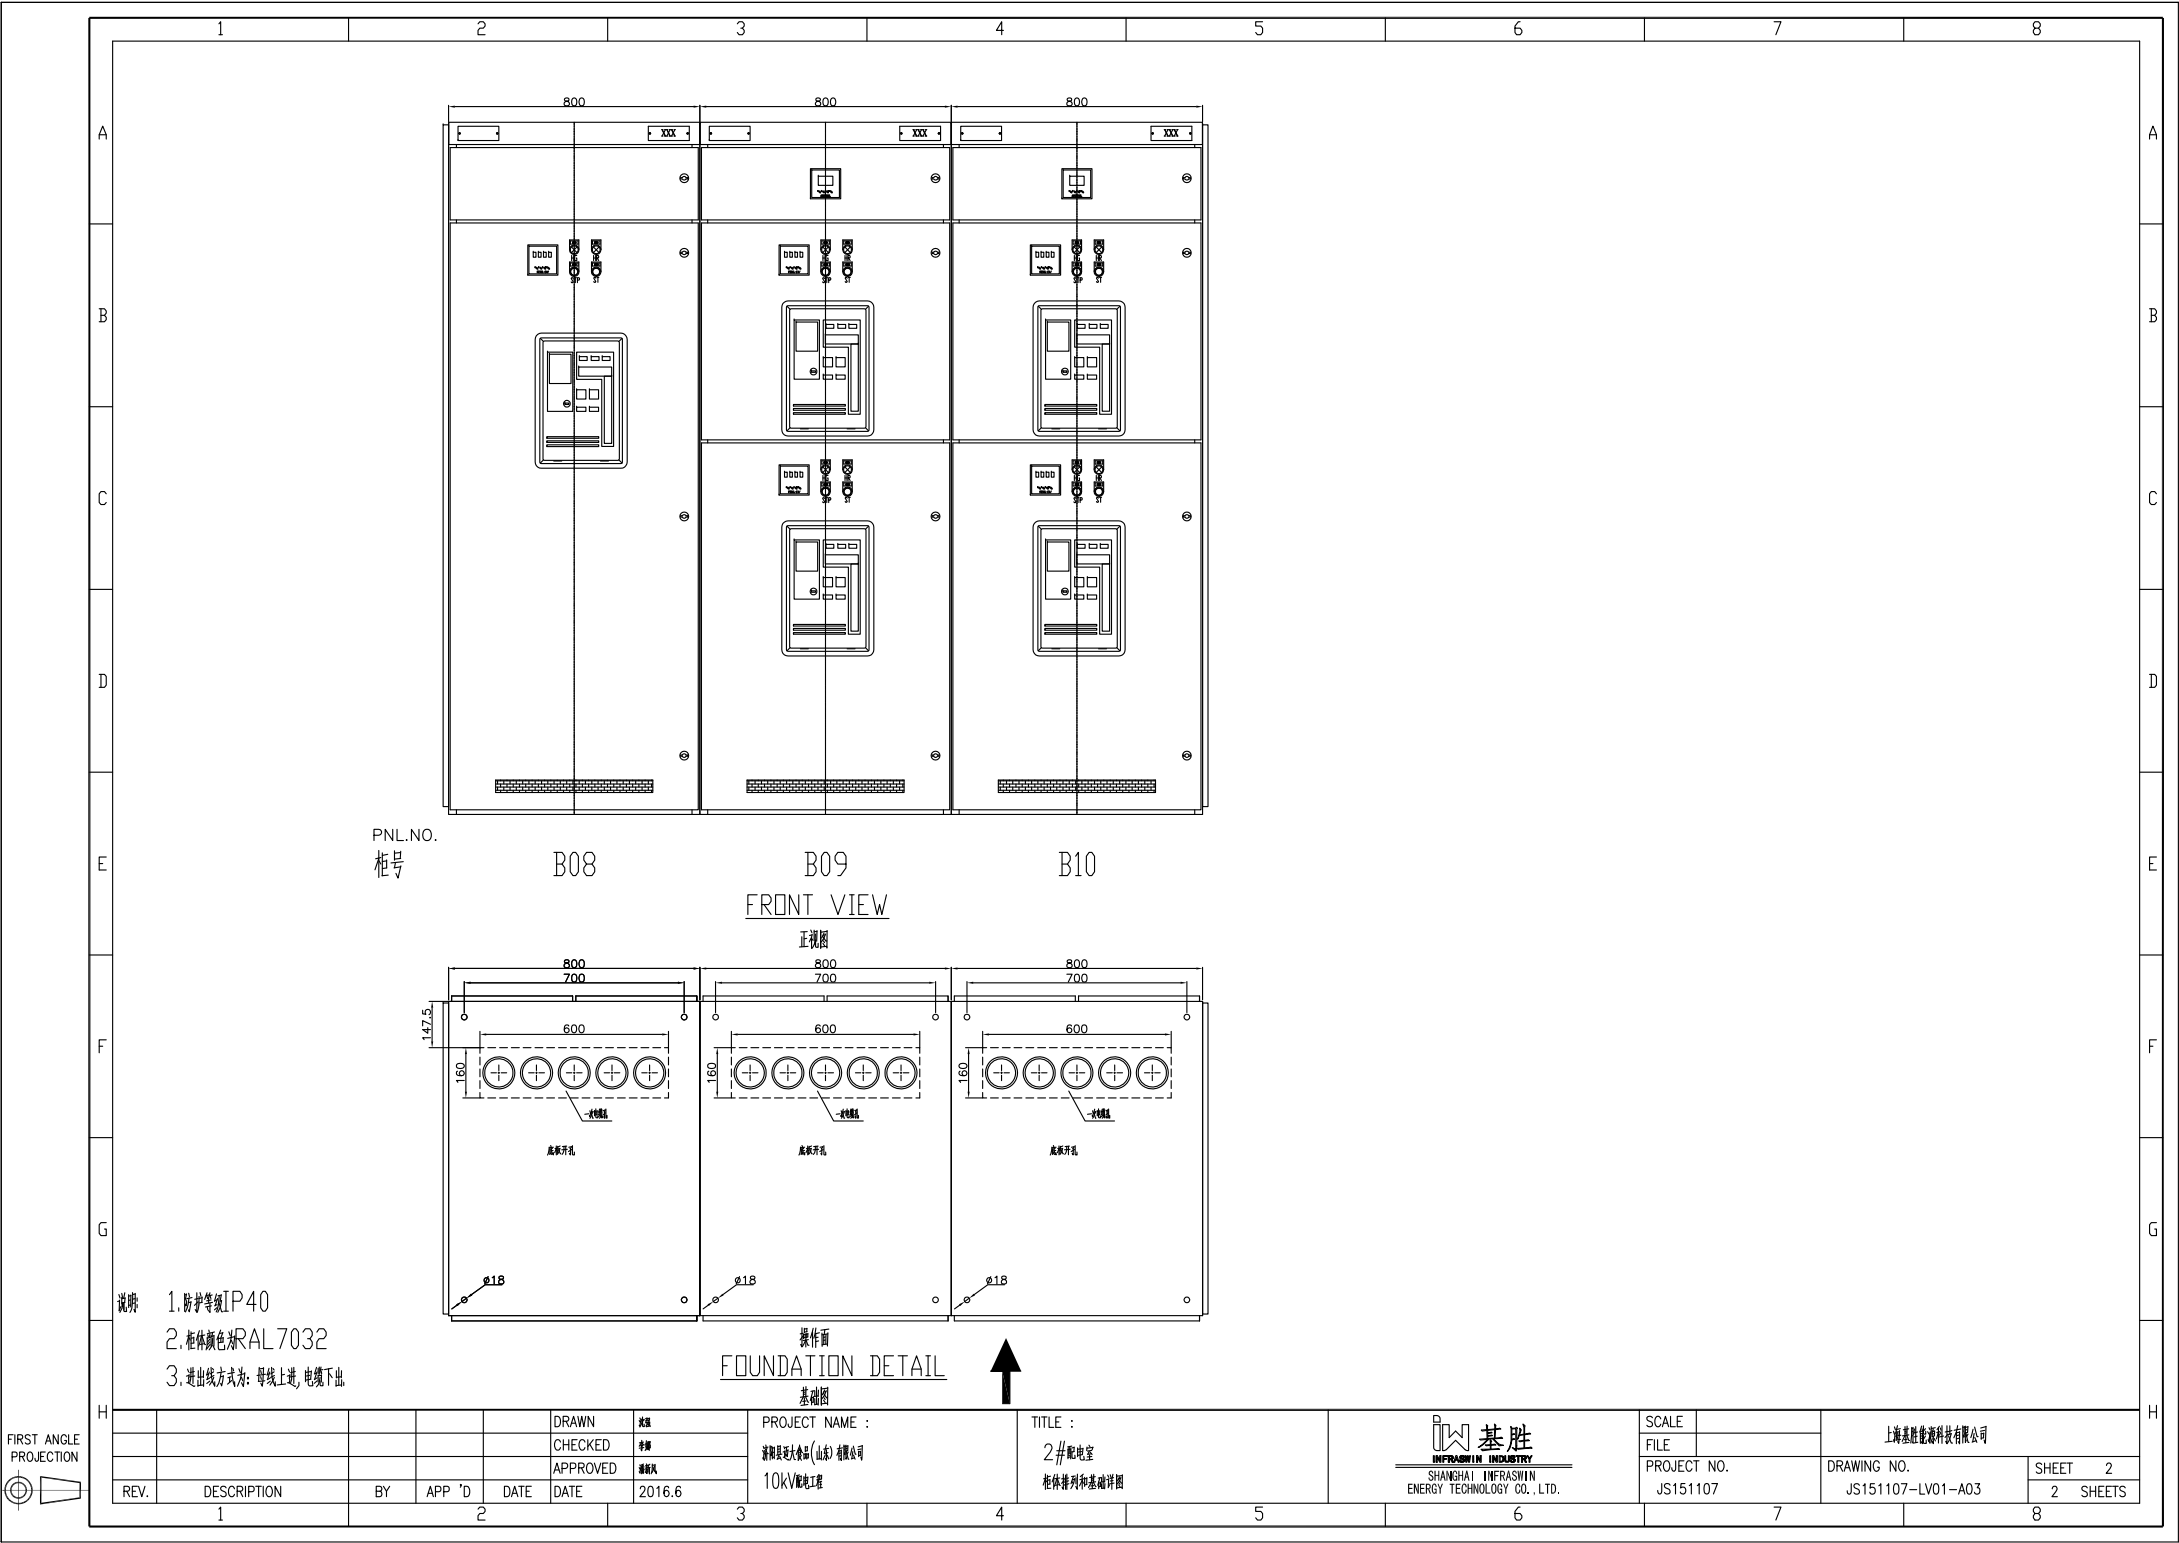

PNL.NO.
柜号


B08

B09

B10

FRONT VIEW

正视图

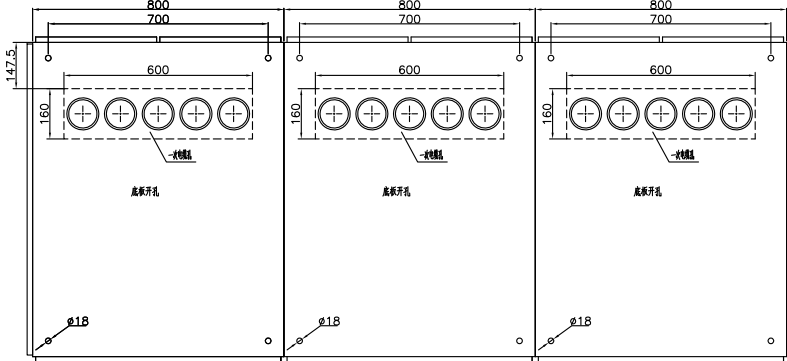

操作面

FOUNDATION DETAIL


基础图


- 说明
- 1. 防护等级IP40
 - 2. 柜体颜色为RAL7032
 - 3. 进出线方式为: 母线上进, 电缆下出




FIRST ANGLE
PROJECTION

DRAWN		审核		PROJECT NAME :		TITLE :		SCALE		上海基胜能源科技有限公司	
CHECKED		审核		SHANGHAI INFRASWIN ENERGY TECHNOLOGY CO., LTD.		2# 配电室		FILE		DRAWING NO.	
APPROVED		审核		10KV 配电工程		柜体排列和基础详图		PROJECT NO.		JS151107-LV01-A03	
DATE		2016.6						JS151107		SHEET 2	
REV.		DESCRIPTION		BY		APP 'D		DATE		2 SHEETS	
1										8	

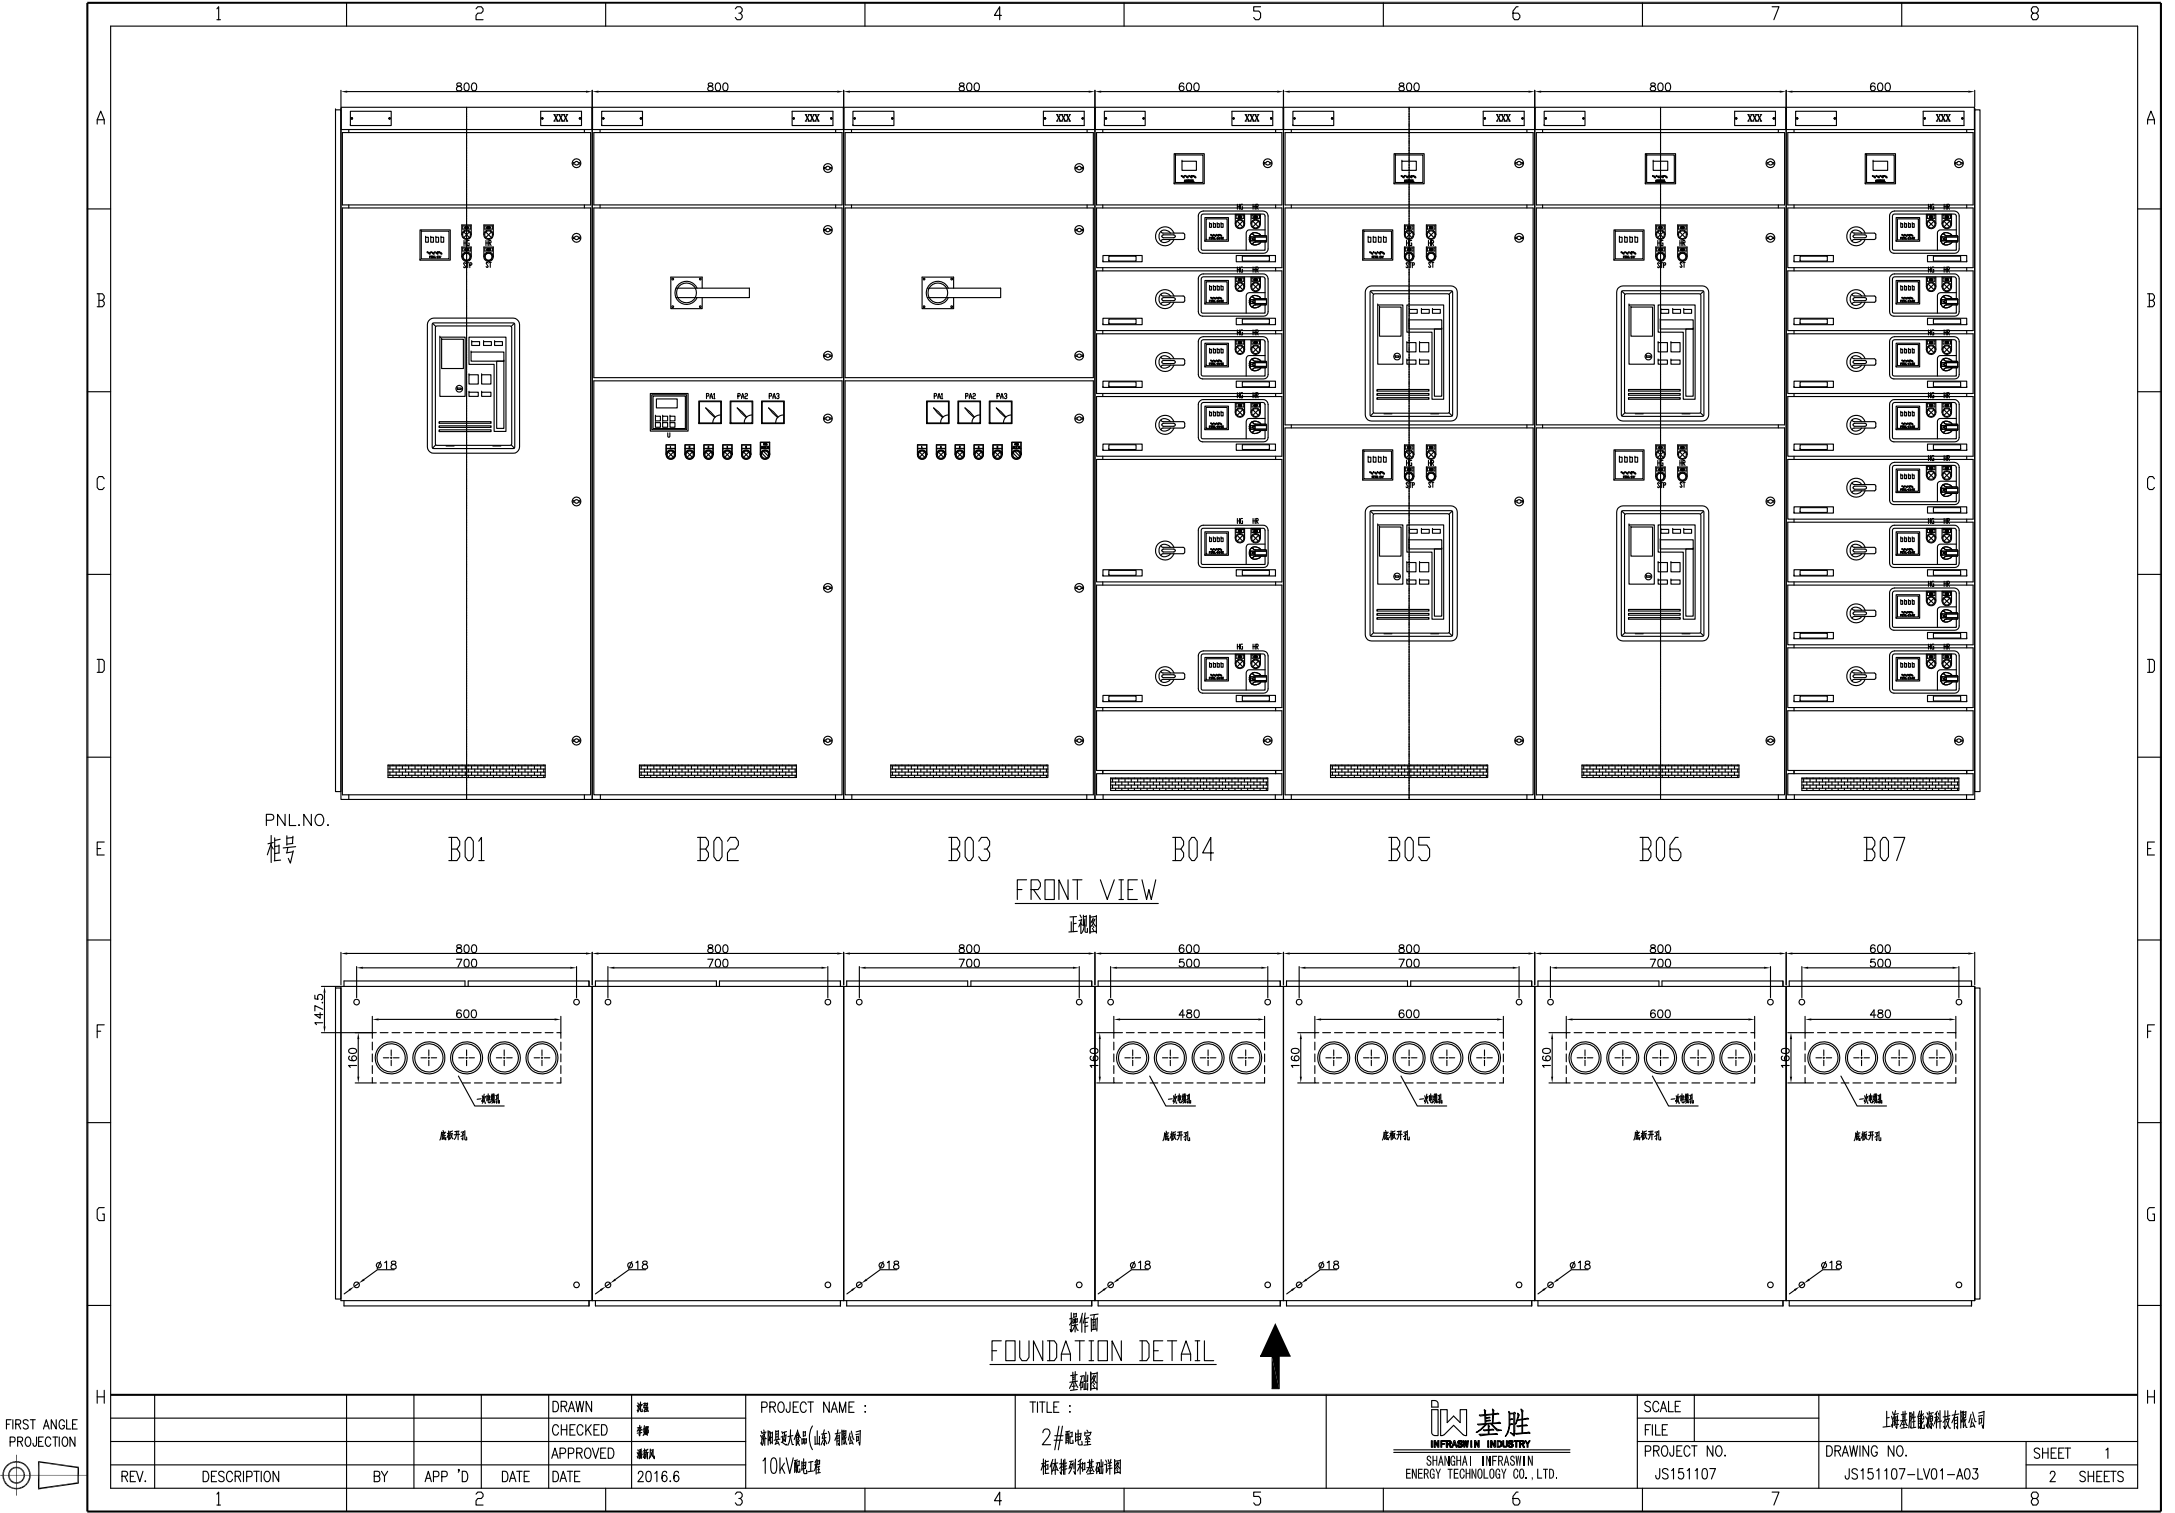


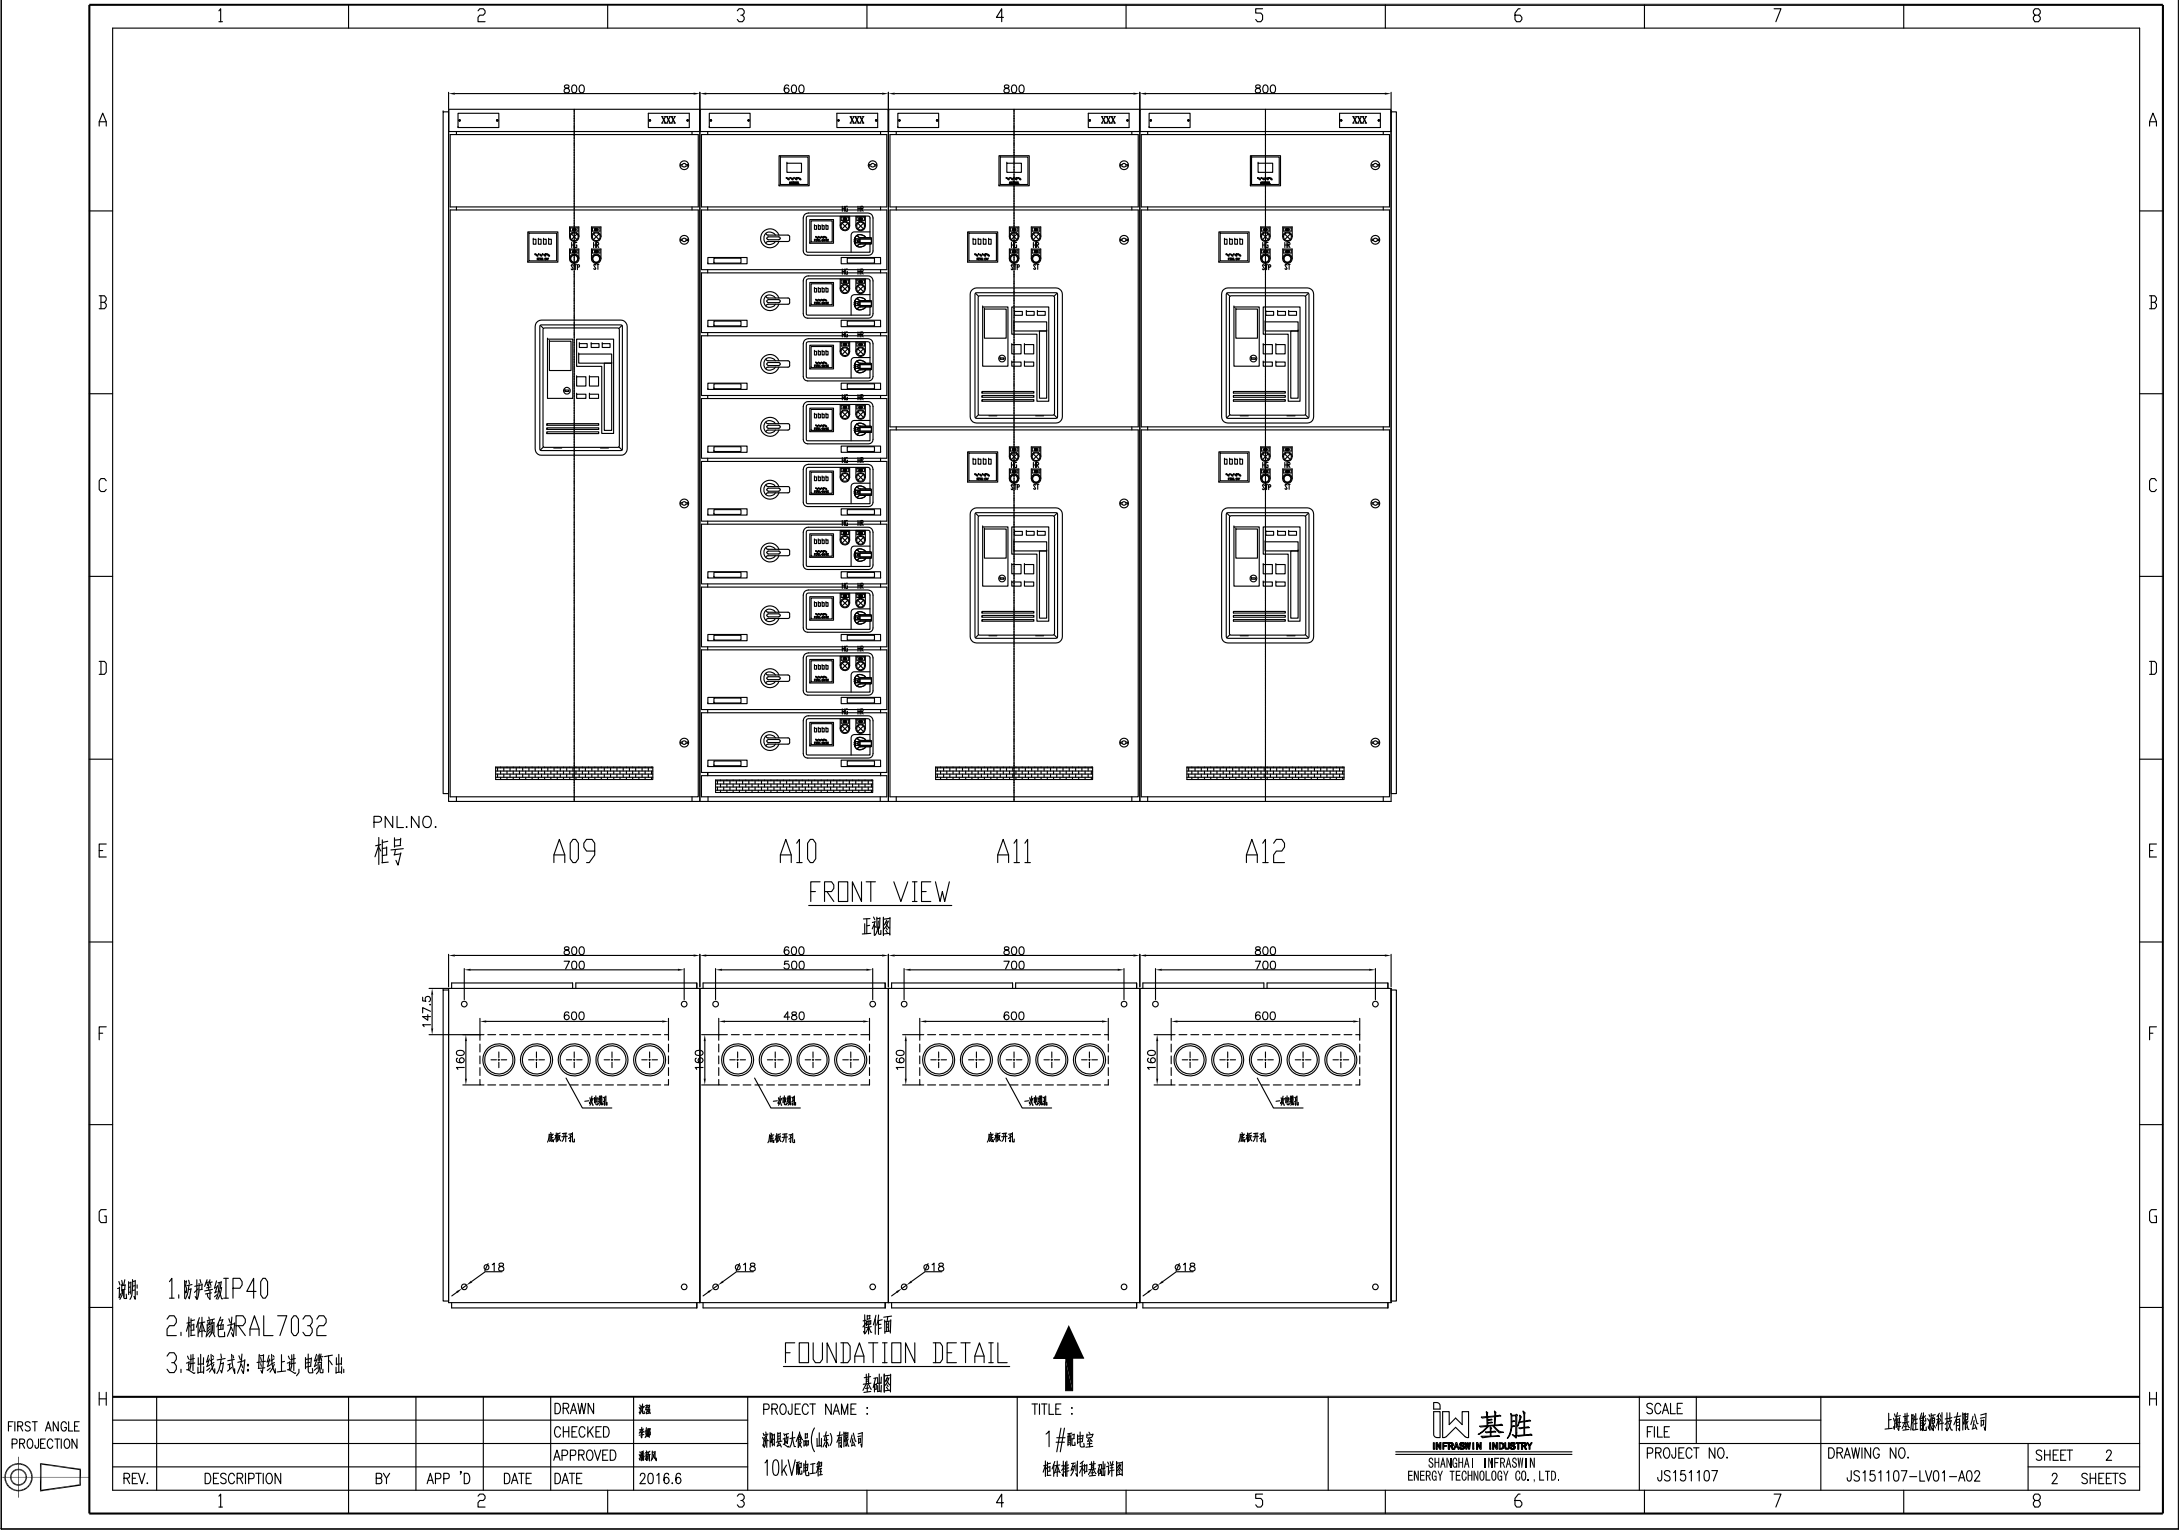

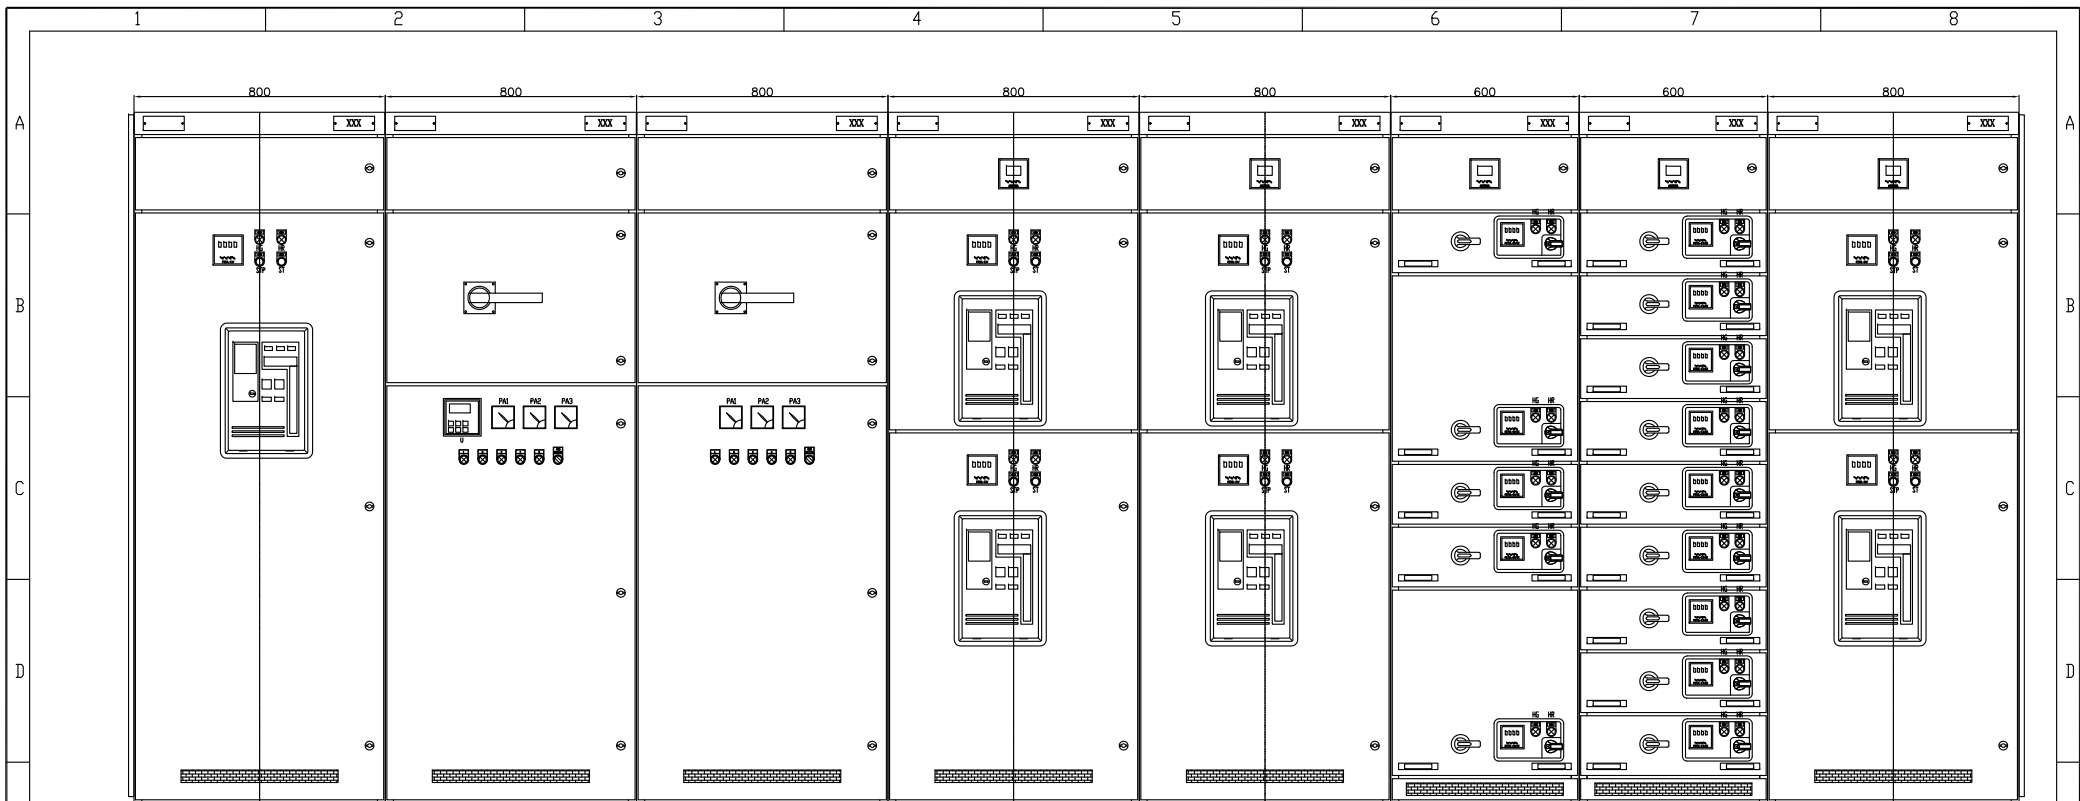

PNL.NO. 柜号 A01 A02 A03 A04 A05 A06 A07 A08

FRONT VIEW
正视图

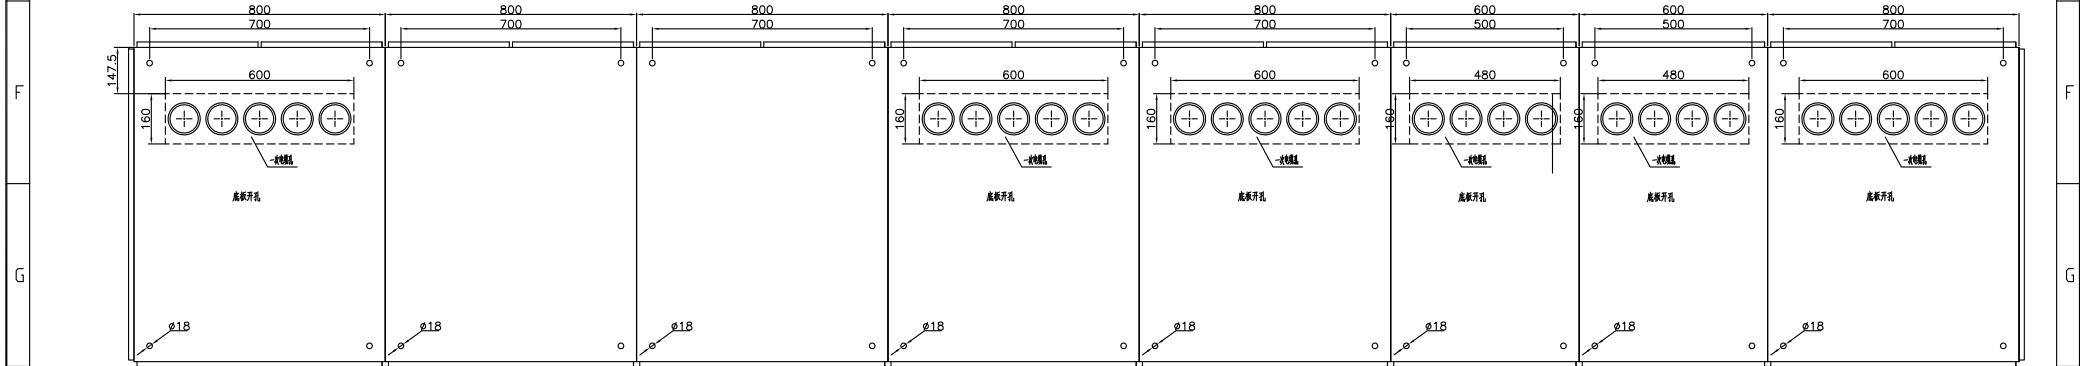

FOUNDATION DETAIL
基础图



FIRST ANGLE PROJECTION

DRAWN		CHECKED		APPROVED		DATE		PROJECT NAME :		TITLE :		SCALE		DRAWING NO.		SHEET 1	
REV.		DESCRIPTION		BY		APP 'D		DATE		2016.6		SHANGHAI INFRASWIN ENERGY TECHNOLOGY CO., LTD.		JS151107		2 SHEETS	
1		2		3		4		5		6		7		8			