


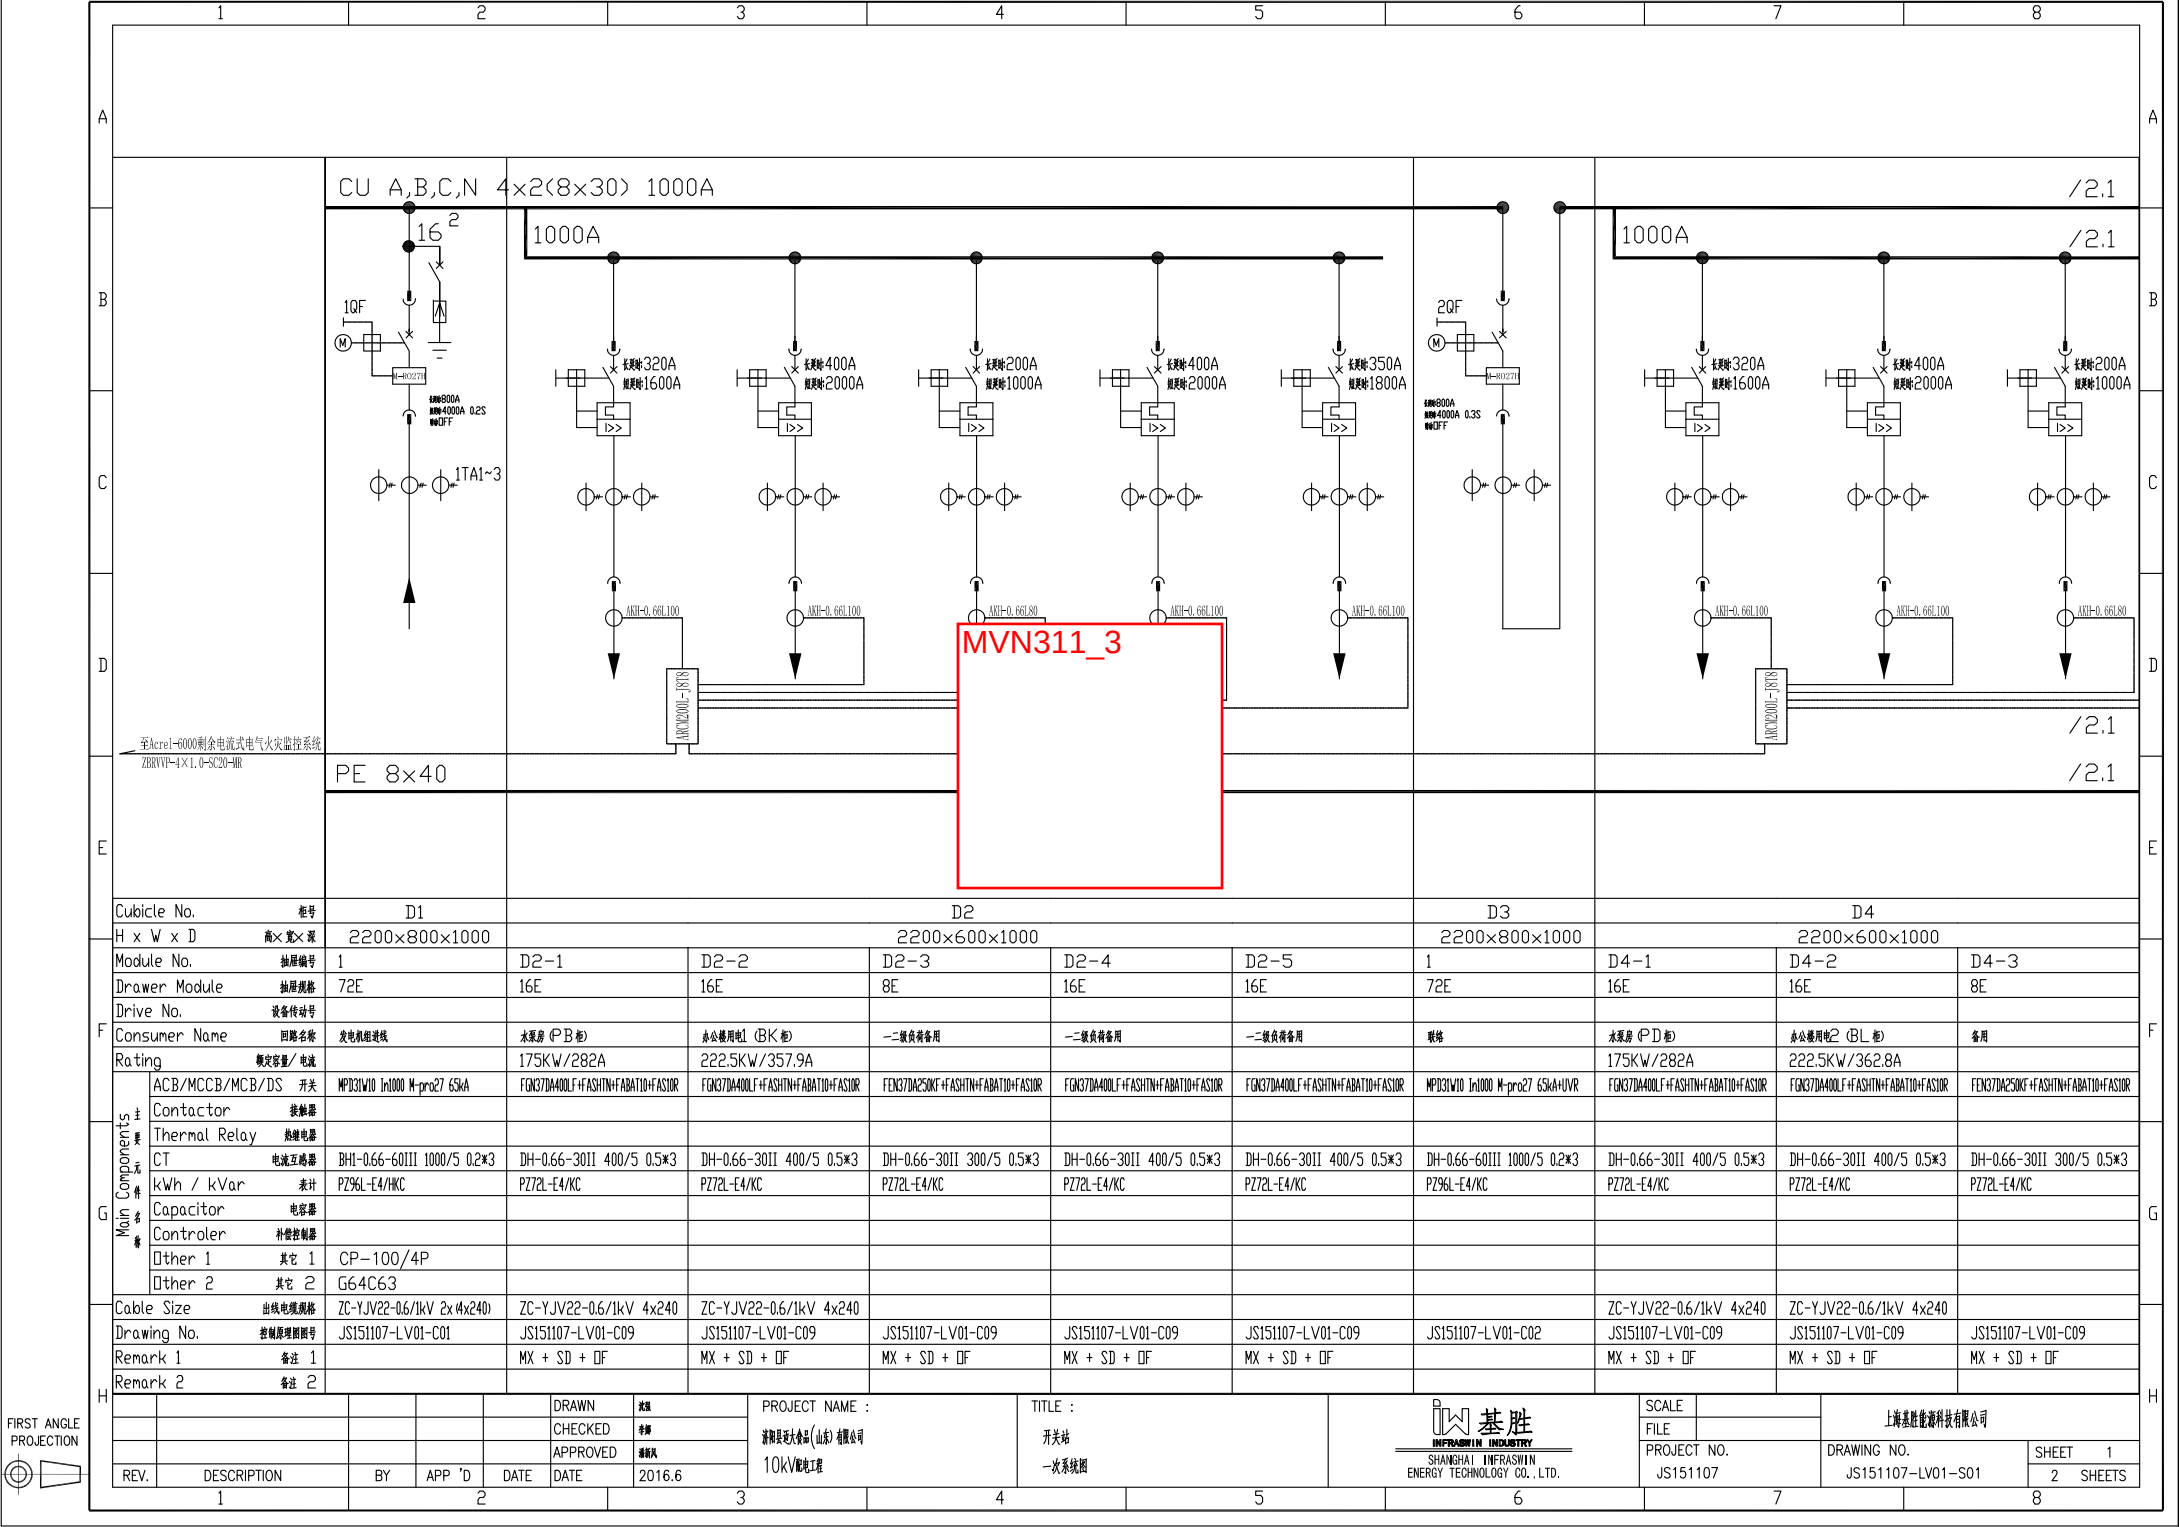



Cubicle No.		柜号	D1		D2					D3		D4		
H x W x D		高×宽×深	2200×800×1000		2200×600×1000					2200×800×1000		2200×600×1000		
Module No.		抽屉编号	1	D2-1	D2-2	D2-3	D2-4	D2-5	1	D4-1	D4-2	D4-3		
Drawer Module		抽屉规格	72E	16E	16E	8E	16E	16E	72E	16E	16E	8E		
Drive No.		设备传动号												
Consumer Name		回路名称	发电机进线	水泵房 (PB柜)	办公楼用电1 (BK柜)	一二级负荷备用	一二级负荷备用	一二级负荷备用	联络	水泵房 (PD柜)	办公楼用电2 (BL柜)	备用		
Rating		额定容量/电流		175KW/282A	222.5KW/357.9A					175KW/282A	222.5KW/362.8A			
Main Components	ACB/MCCB/MCB/DS	开关	MPD31W10 1x1000 M-pro27 65kA	F0K37DA400LF+ASHTN+ABATID+ASUR	F0K37DA400LF+ASHTN+ABATID+ASUR	F0K37DA250KF+ASHTN+ABATID+ASUR	F0K37DA400LF+ASHTN+ABATID+ASUR	F0K37DA400LF+ASHTN+ABATID+ASUR	MPD31W10 1x1000 M-pro27 65kA+UVR	F0K37DA400LF+ASHTN+ABATID+ASUR	F0K37DA400LF+ASHTN+ABATID+ASUR	F0K37DA250KF+ASHTN+ABATID+ASUR		
	Contactors	接触器												
	Thermal Relay	热继电器												
	CT	电流互感器	BH1-0.66-60III 1000/5 0.2*3	DH-0.66-30II 400/5 0.5*3	DH-0.66-30II 400/5 0.5*3	DH-0.66-30II 300/5 0.5*3	DH-0.66-30II 400/5 0.5*3	DH-0.66-30II 400/5 0.5*3	DH-0.66-60III 1000/5 0.2*3	DH-0.66-30II 400/5 0.5*3	DH-0.66-30II 400/5 0.5*3	DH-0.66-30II 300/5 0.5*3		
	kWh / kVar	表计	PZ96L-E4/KC	PZ72L-E4/KC	PZ72L-E4/KC	PZ72L-E4/KC	PZ72L-E4/KC	PZ72L-E4/KC	PZ96L-E4/KC	PZ72L-E4/KC	PZ72L-E4/KC	PZ72L-E4/KC		
	Capacitor	电容器												
	Controler	补偿控制器												
	Other 1	其它 1	CP-100/4P											
	Other 2	其它 2	G64C63											
Cable Size		出线电缆规格	ZC-YJV22-0.6/1kV 2x (4x240)	ZC-YJV22-0.6/1kV 4x240	ZC-YJV22-0.6/1kV 4x240					ZC-YJV22-0.6/1kV 4x240	ZC-YJV22-0.6/1kV 4x240			
Drawing No.		控制原理图编号	JS151107-LV01-C01	JS151107-LV01-C09	JS151107-LV01-C09	JS151107-LV01-C09	JS151107-LV01-C09	JS151107-LV01-C09	JS151107-LV01-C02	JS151107-LV01-C09	JS151107-LV01-C09	JS151107-LV01-C09		
Remark 1		备注 1		MX + SD + OF	MX + SD + OF	MX + SD + OF	MX + SD + OF	MX + SD + OF		MX + SD + OF	MX + SD + OF	MX + SD + OF		
Remark 2		备注 2												

REV.		DESCRIPTION		BY	APP 'D	DATE	DRAWN		审核	PROJECT NAME :		TITLE :		SCALE		FILE		PROJECT NO.		DRAWING NO.		SHEET	
1							2016.6		2016.6	10KV配电工程		一次系统图		1:1				JS151107		JS151107-LV01-S01		2	





上海基胜能源科技有限公司

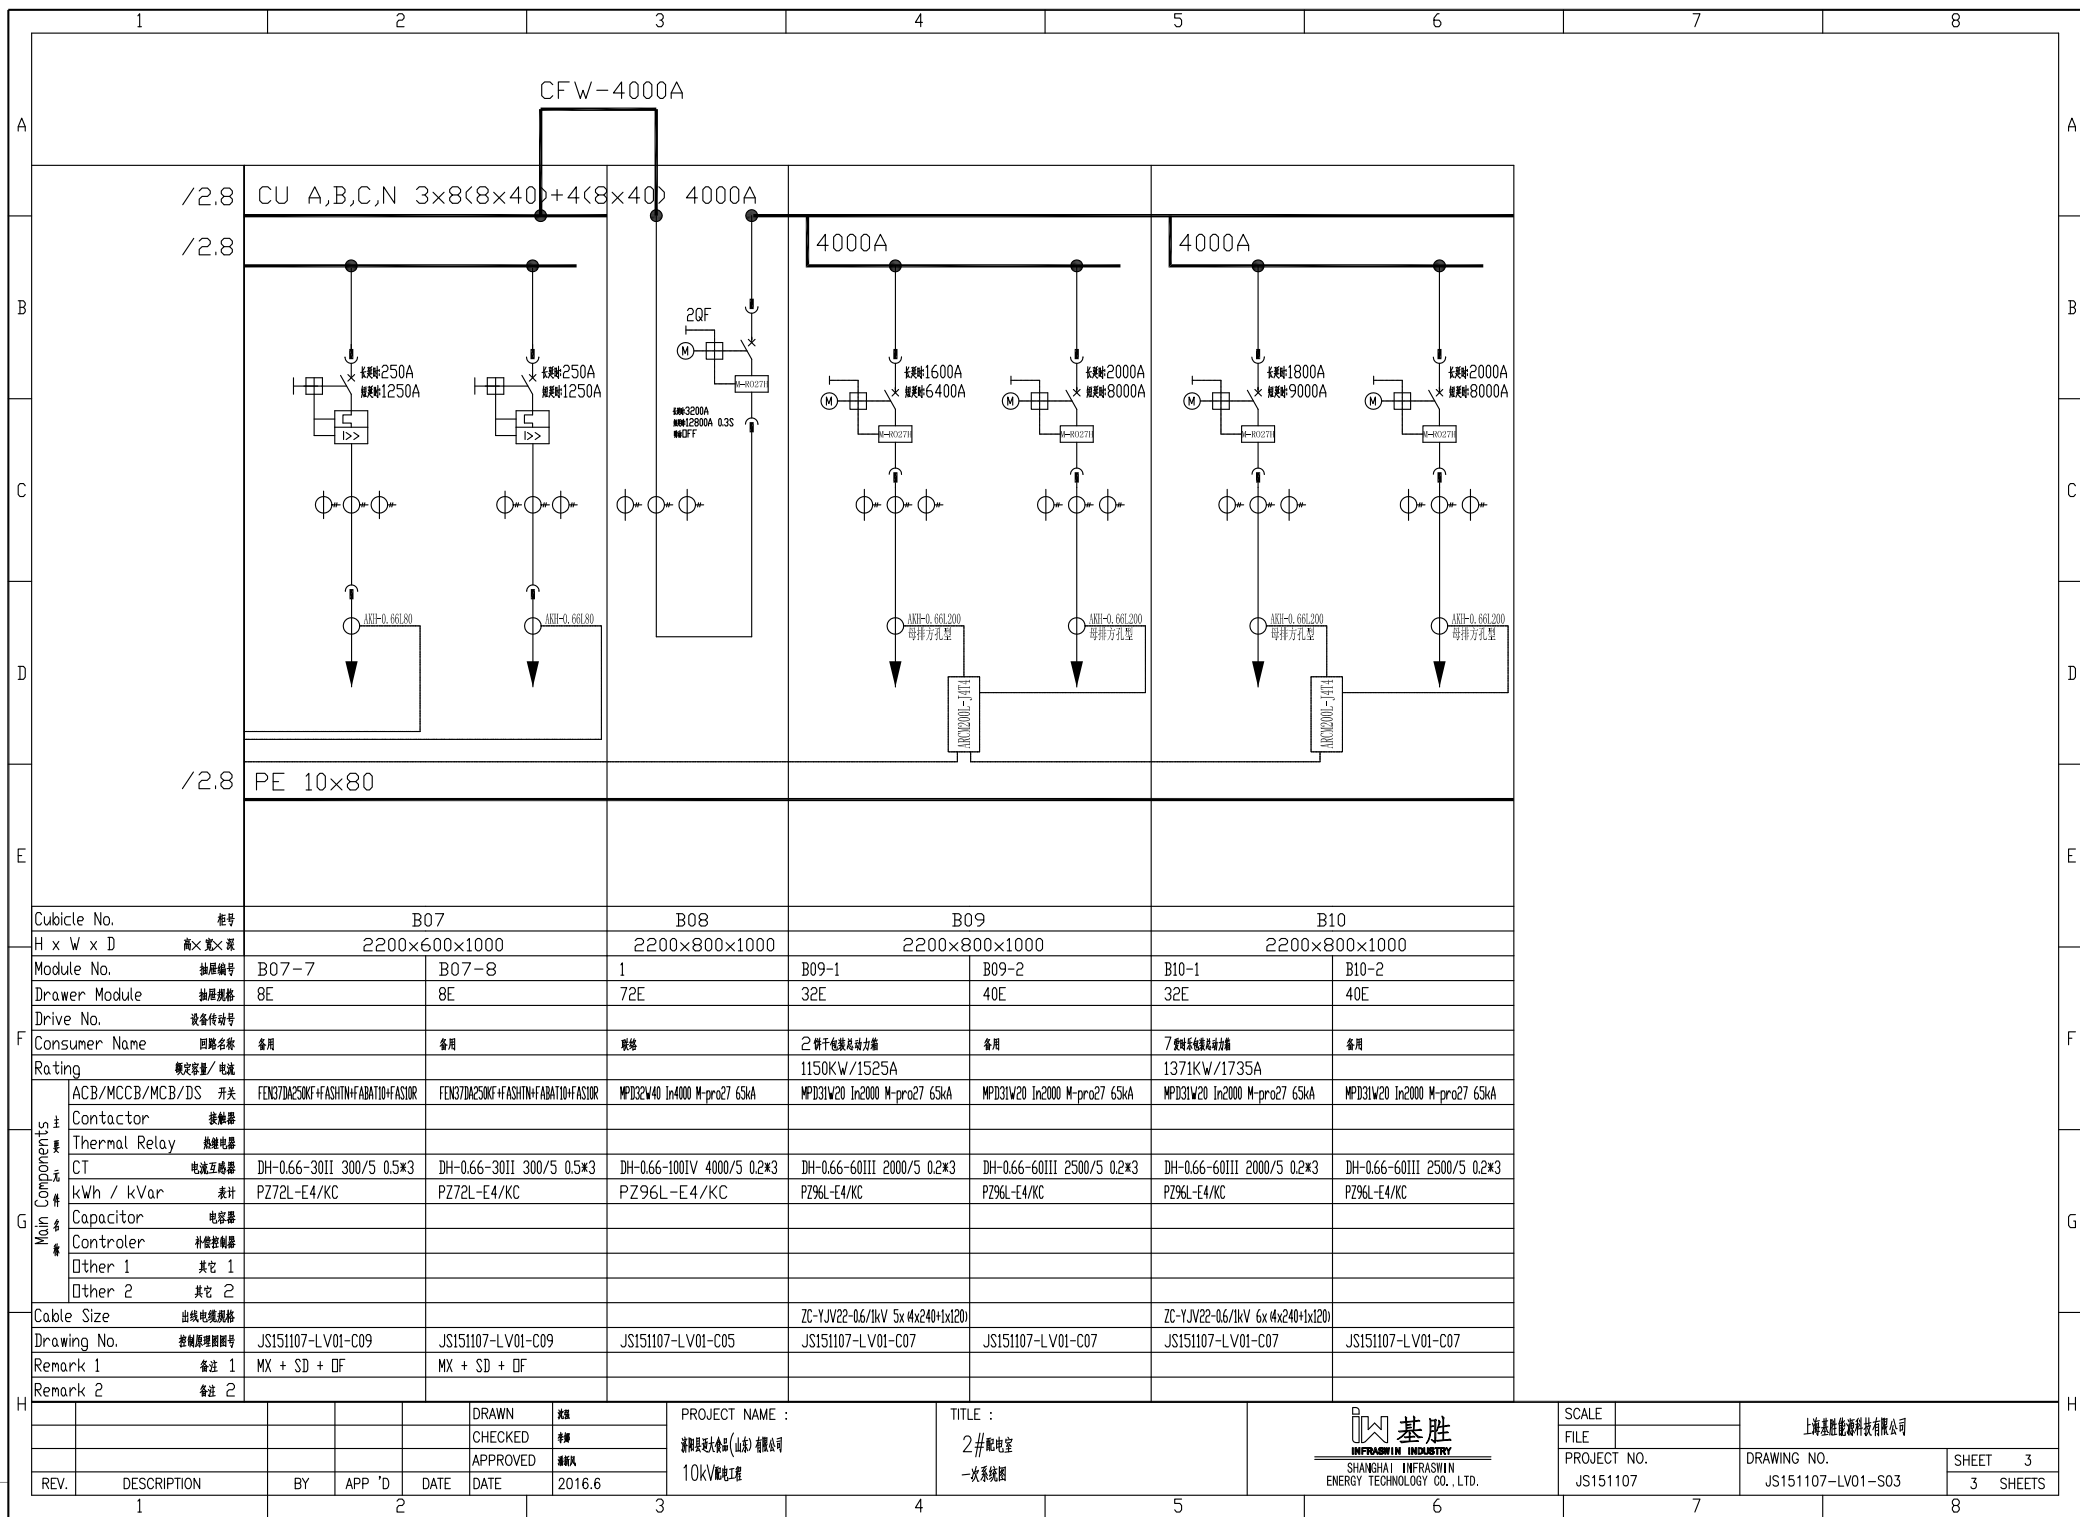


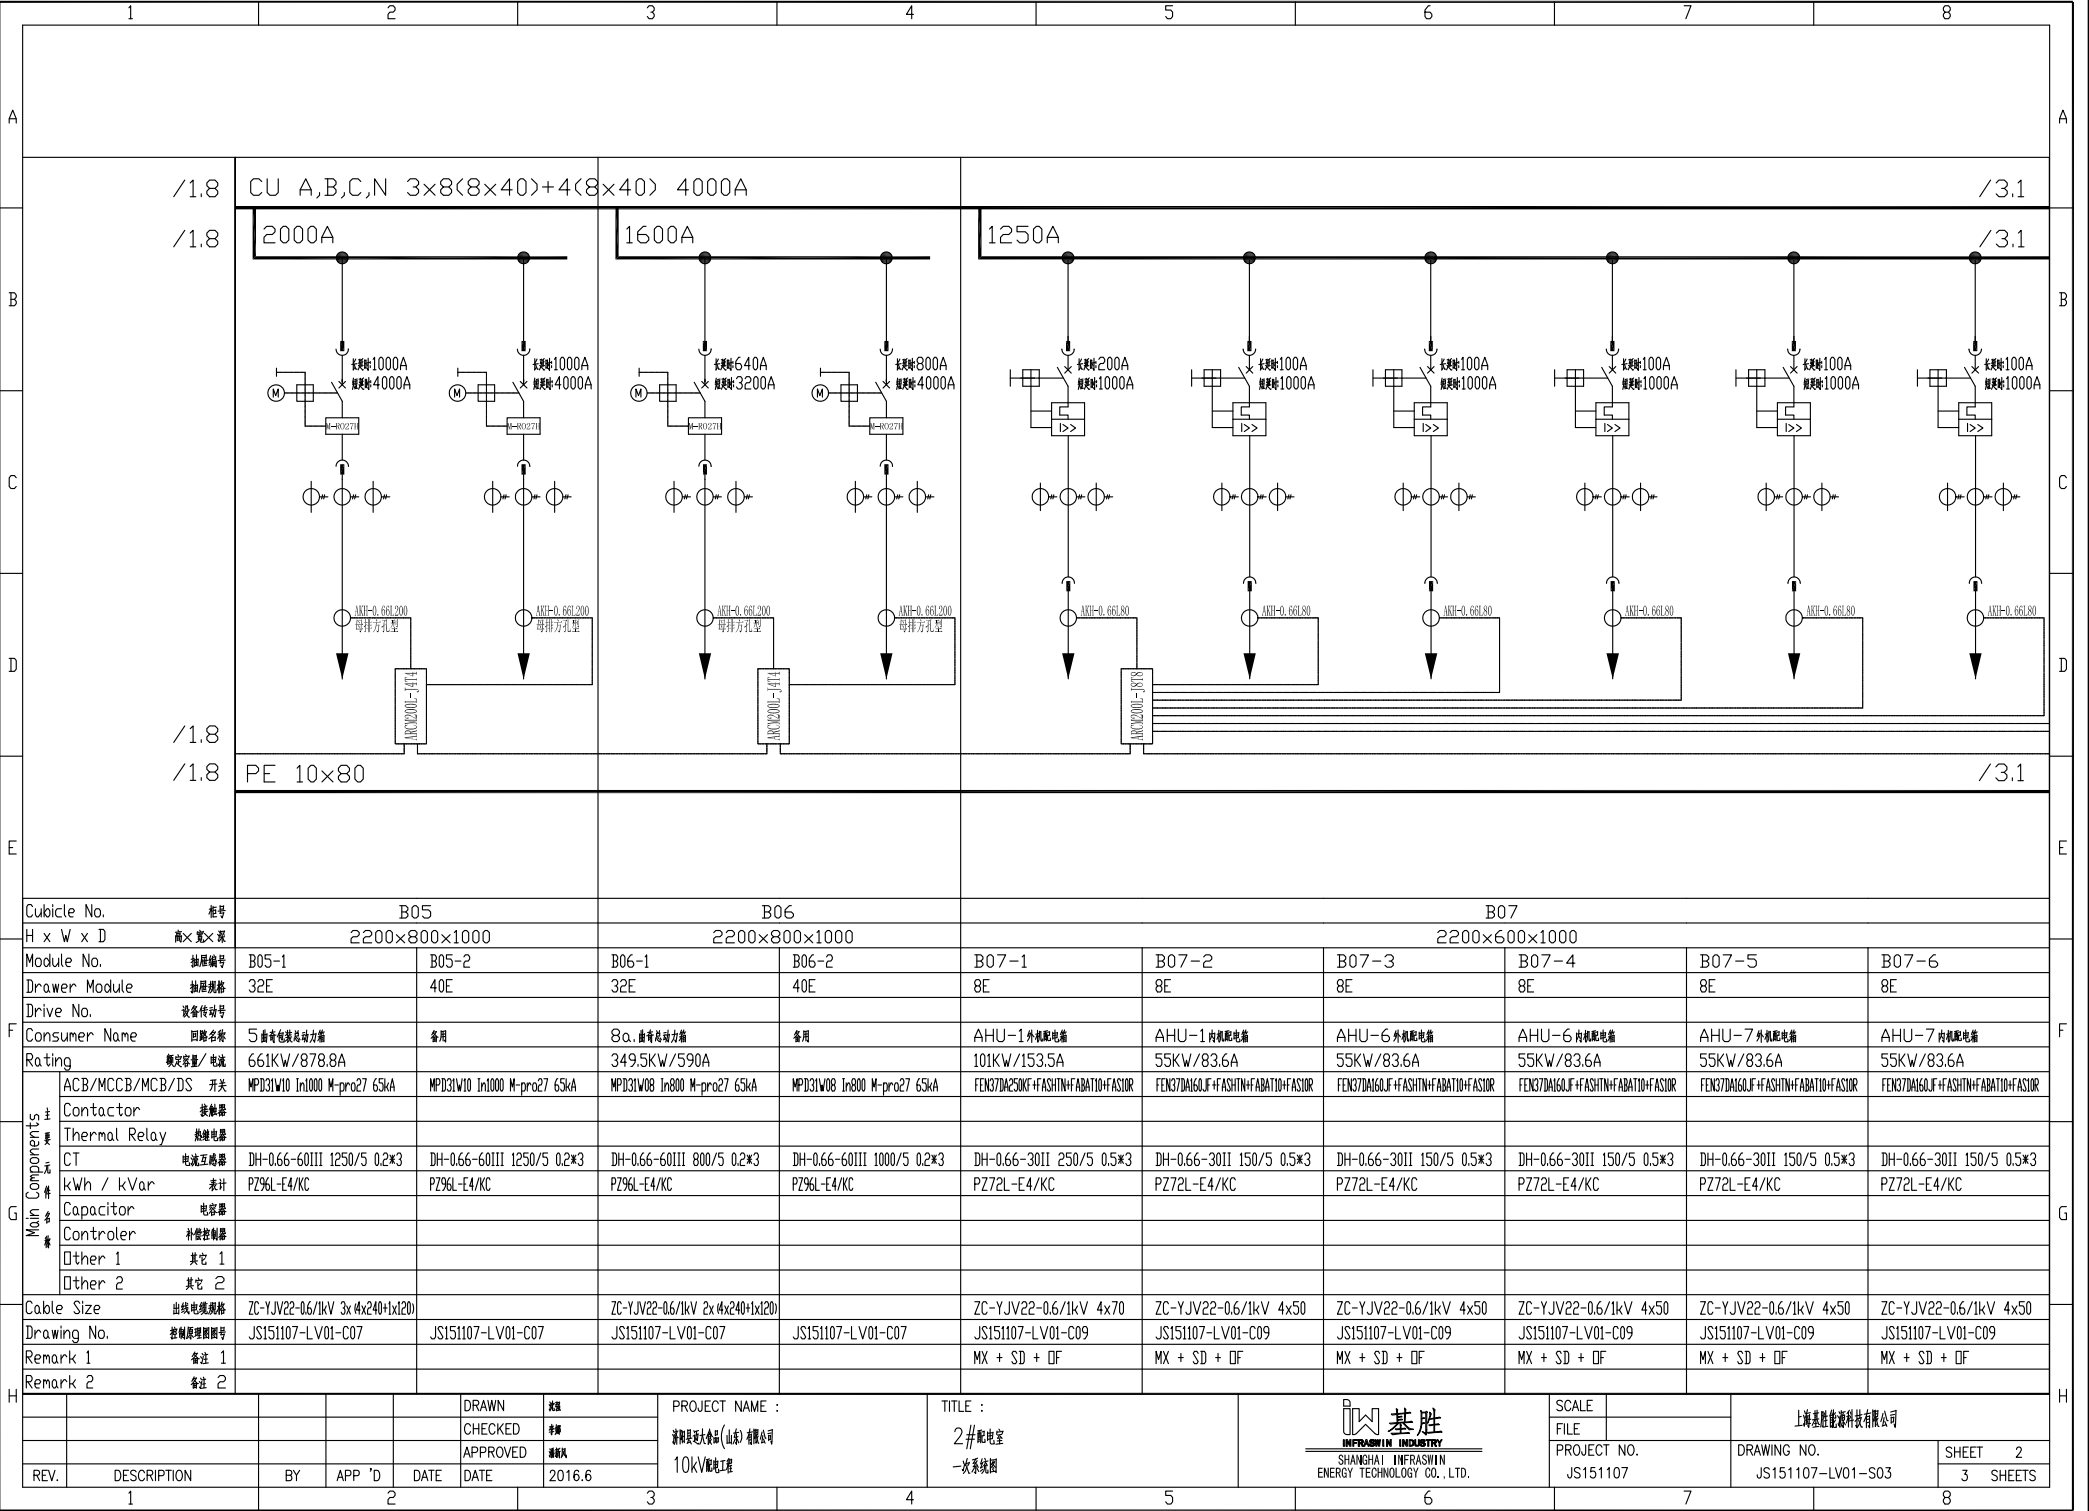


DRAWN		审核		PROJECT NAME :		TITLE :		基胜		SCALE		上海基胜能源科技有限公司	
CHECKED		审核		济阳县太公镇(山东)有限公司		2# 配电室		SHANGHAI INFRASWIN ENERGY TECHNOLOGY CO., LTD.		FILE			
APPROVED		审核		10KV 配电工程		一次系统图				PROJECT NO.		DRAWING NO.	
2016.6										JS151107		JS151107-LV01-S03	
3		4		5		6		7		8		SHEET 2	
1		2		3		4		5		6		3 SHEETS	

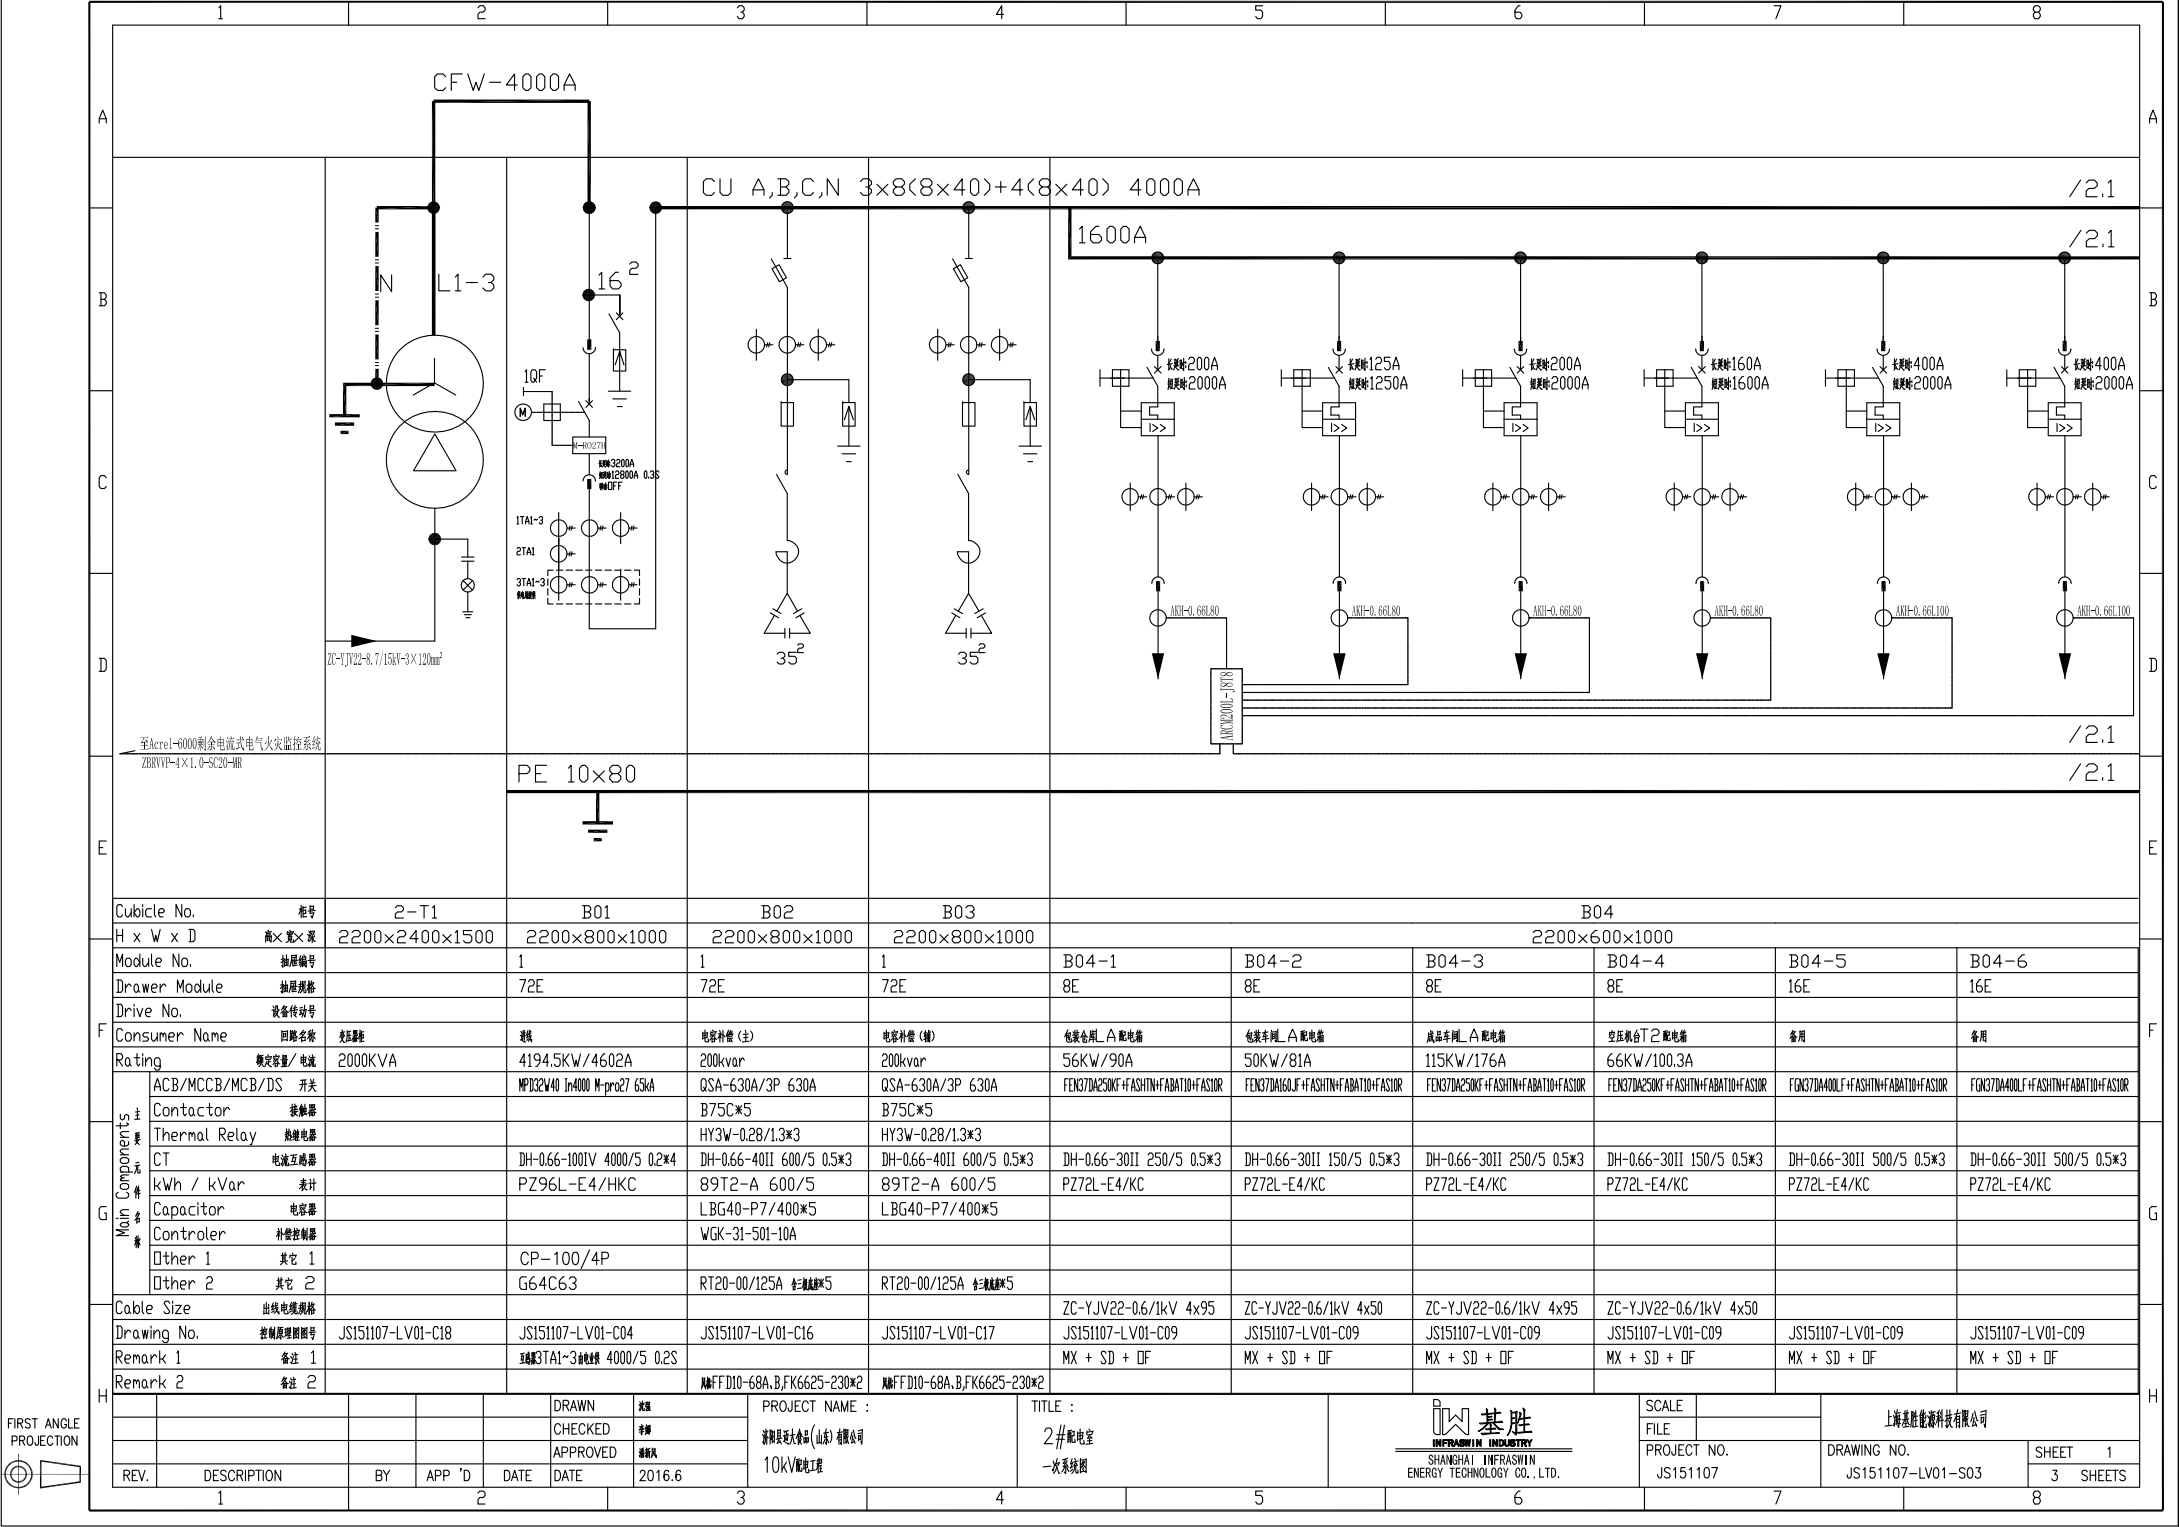

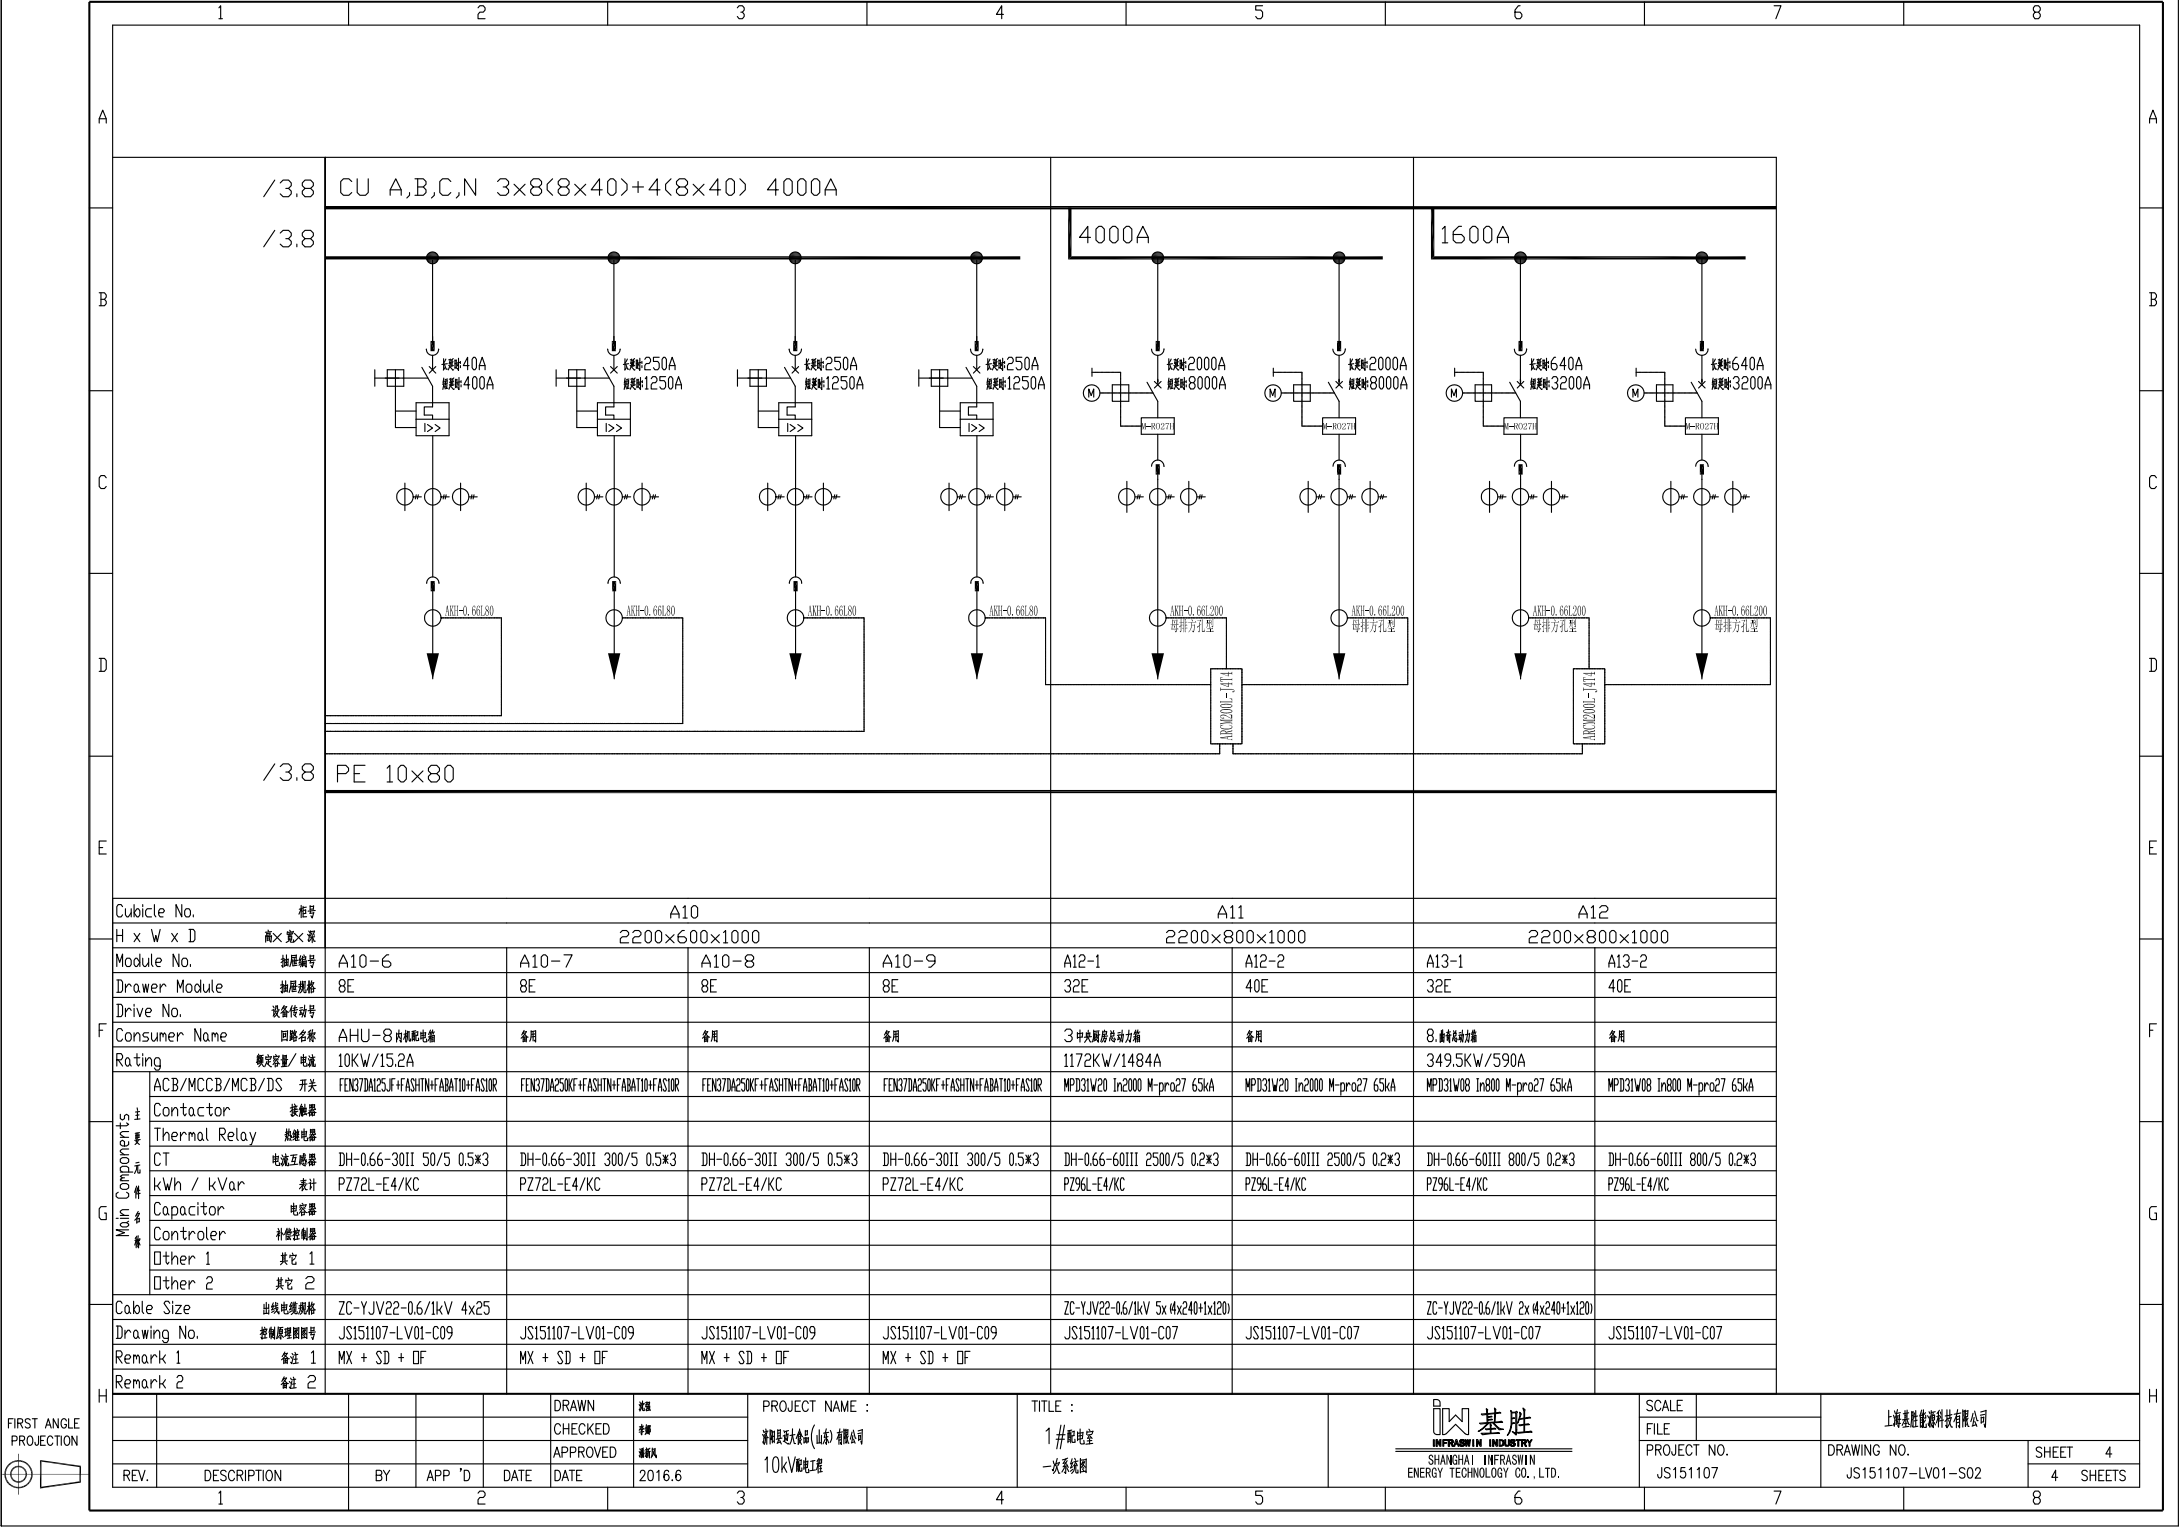

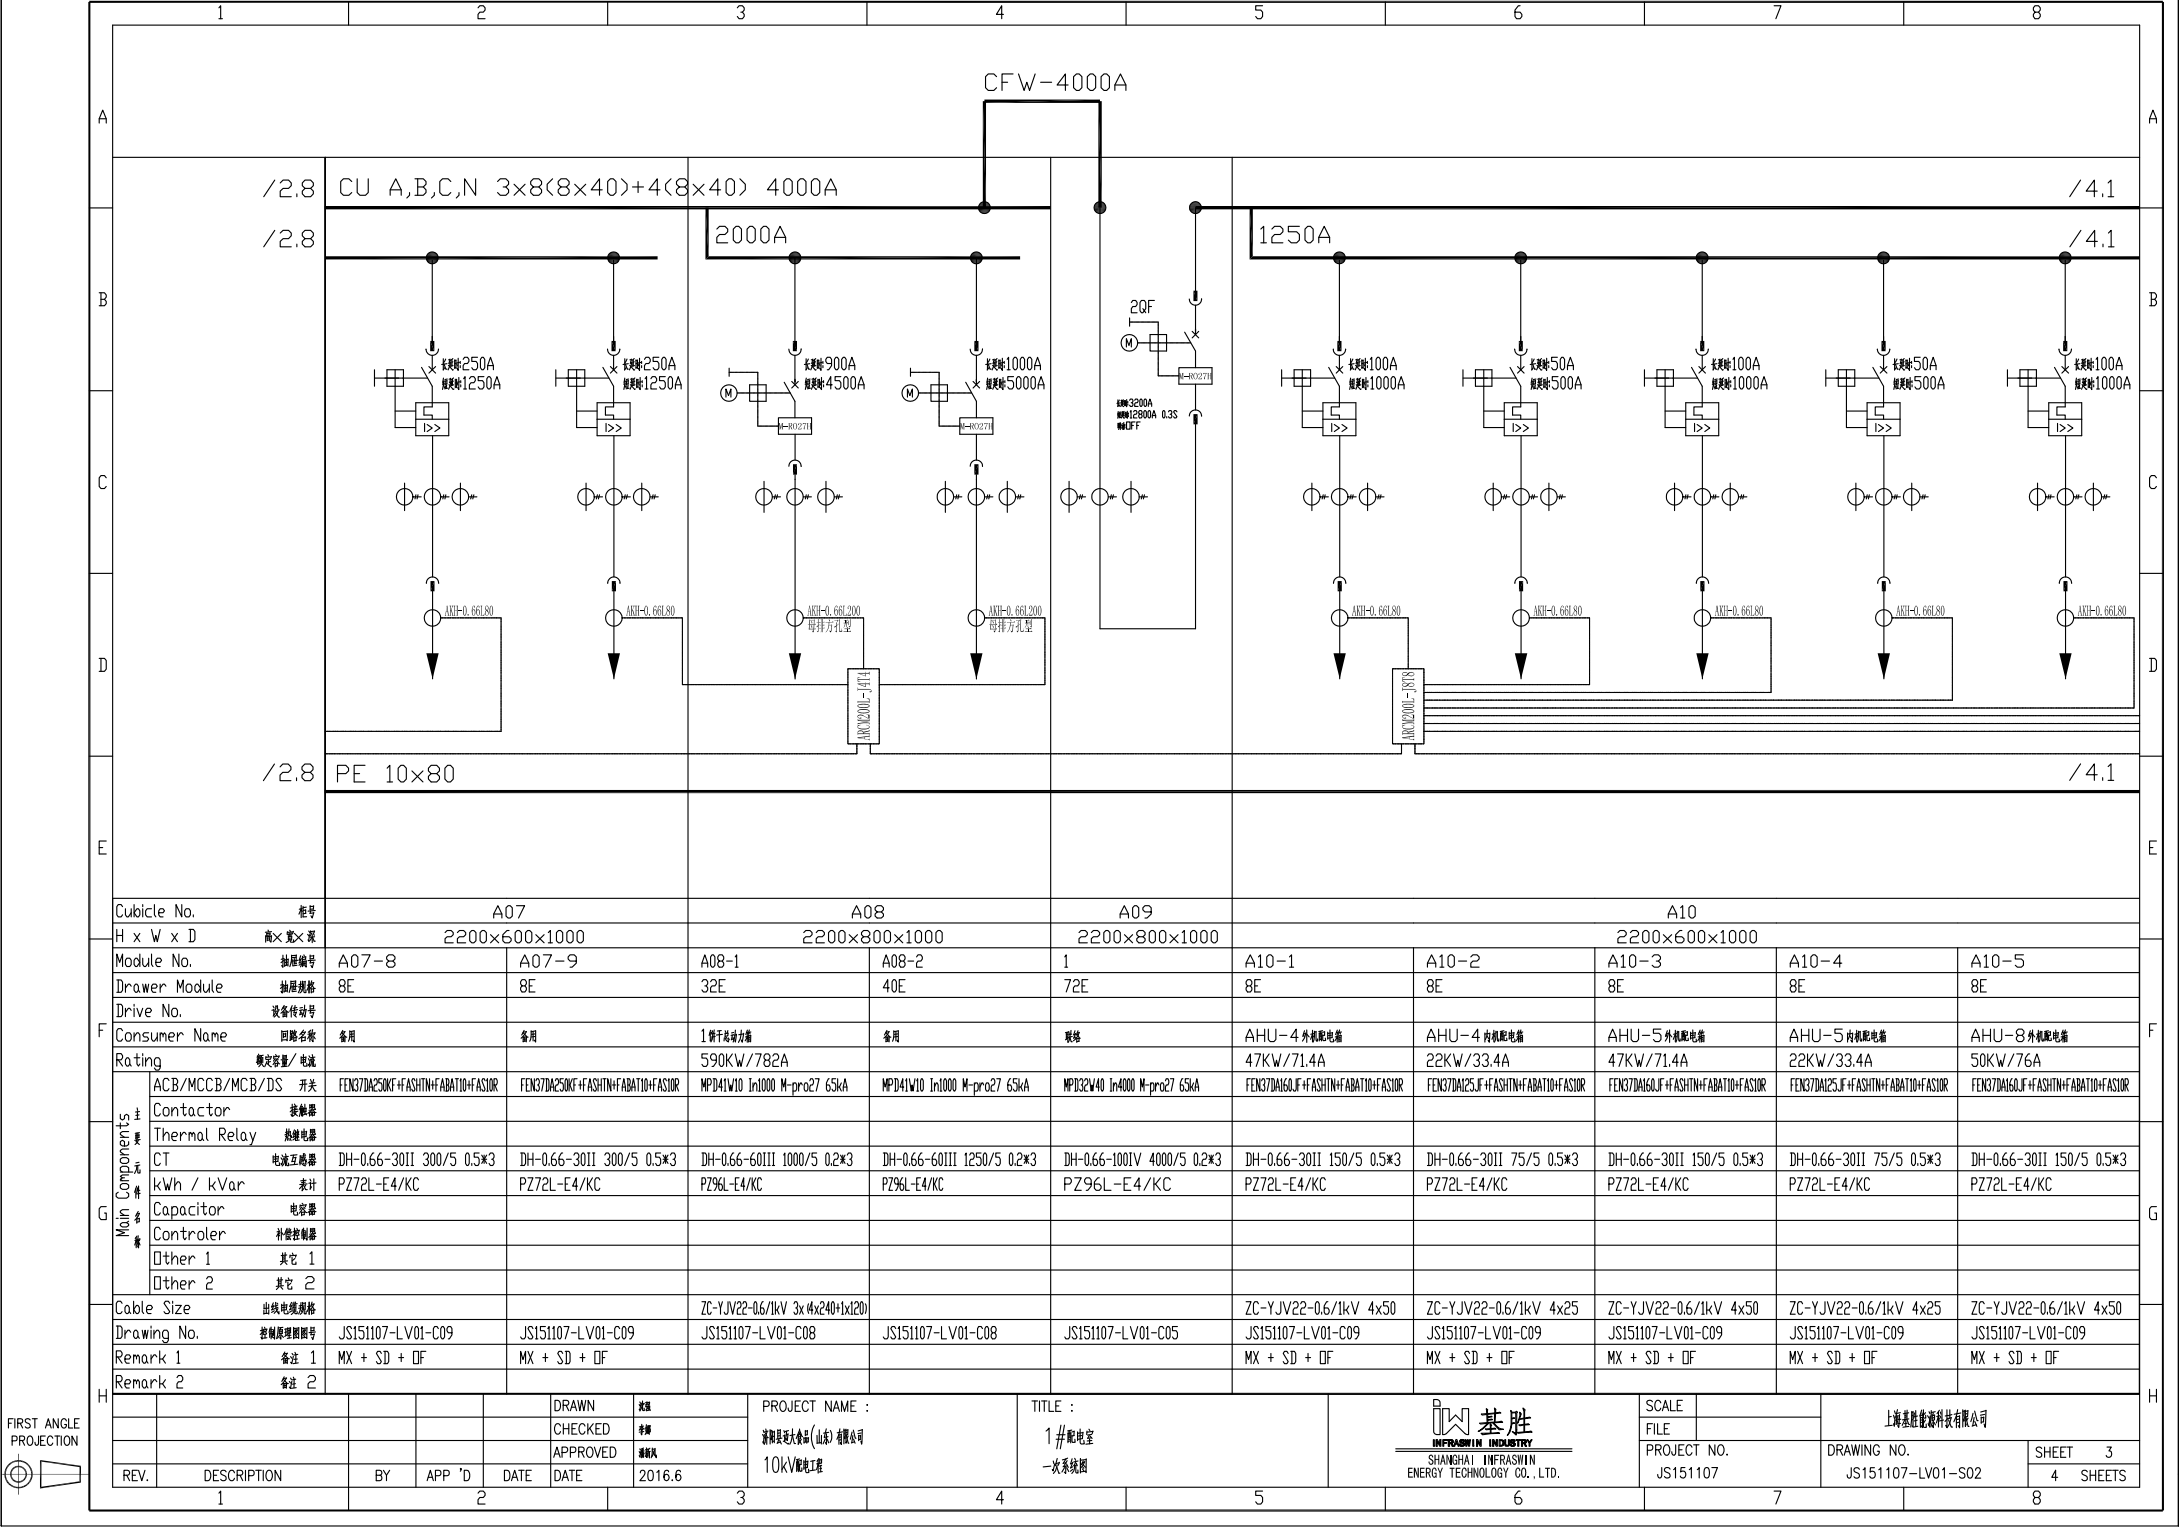

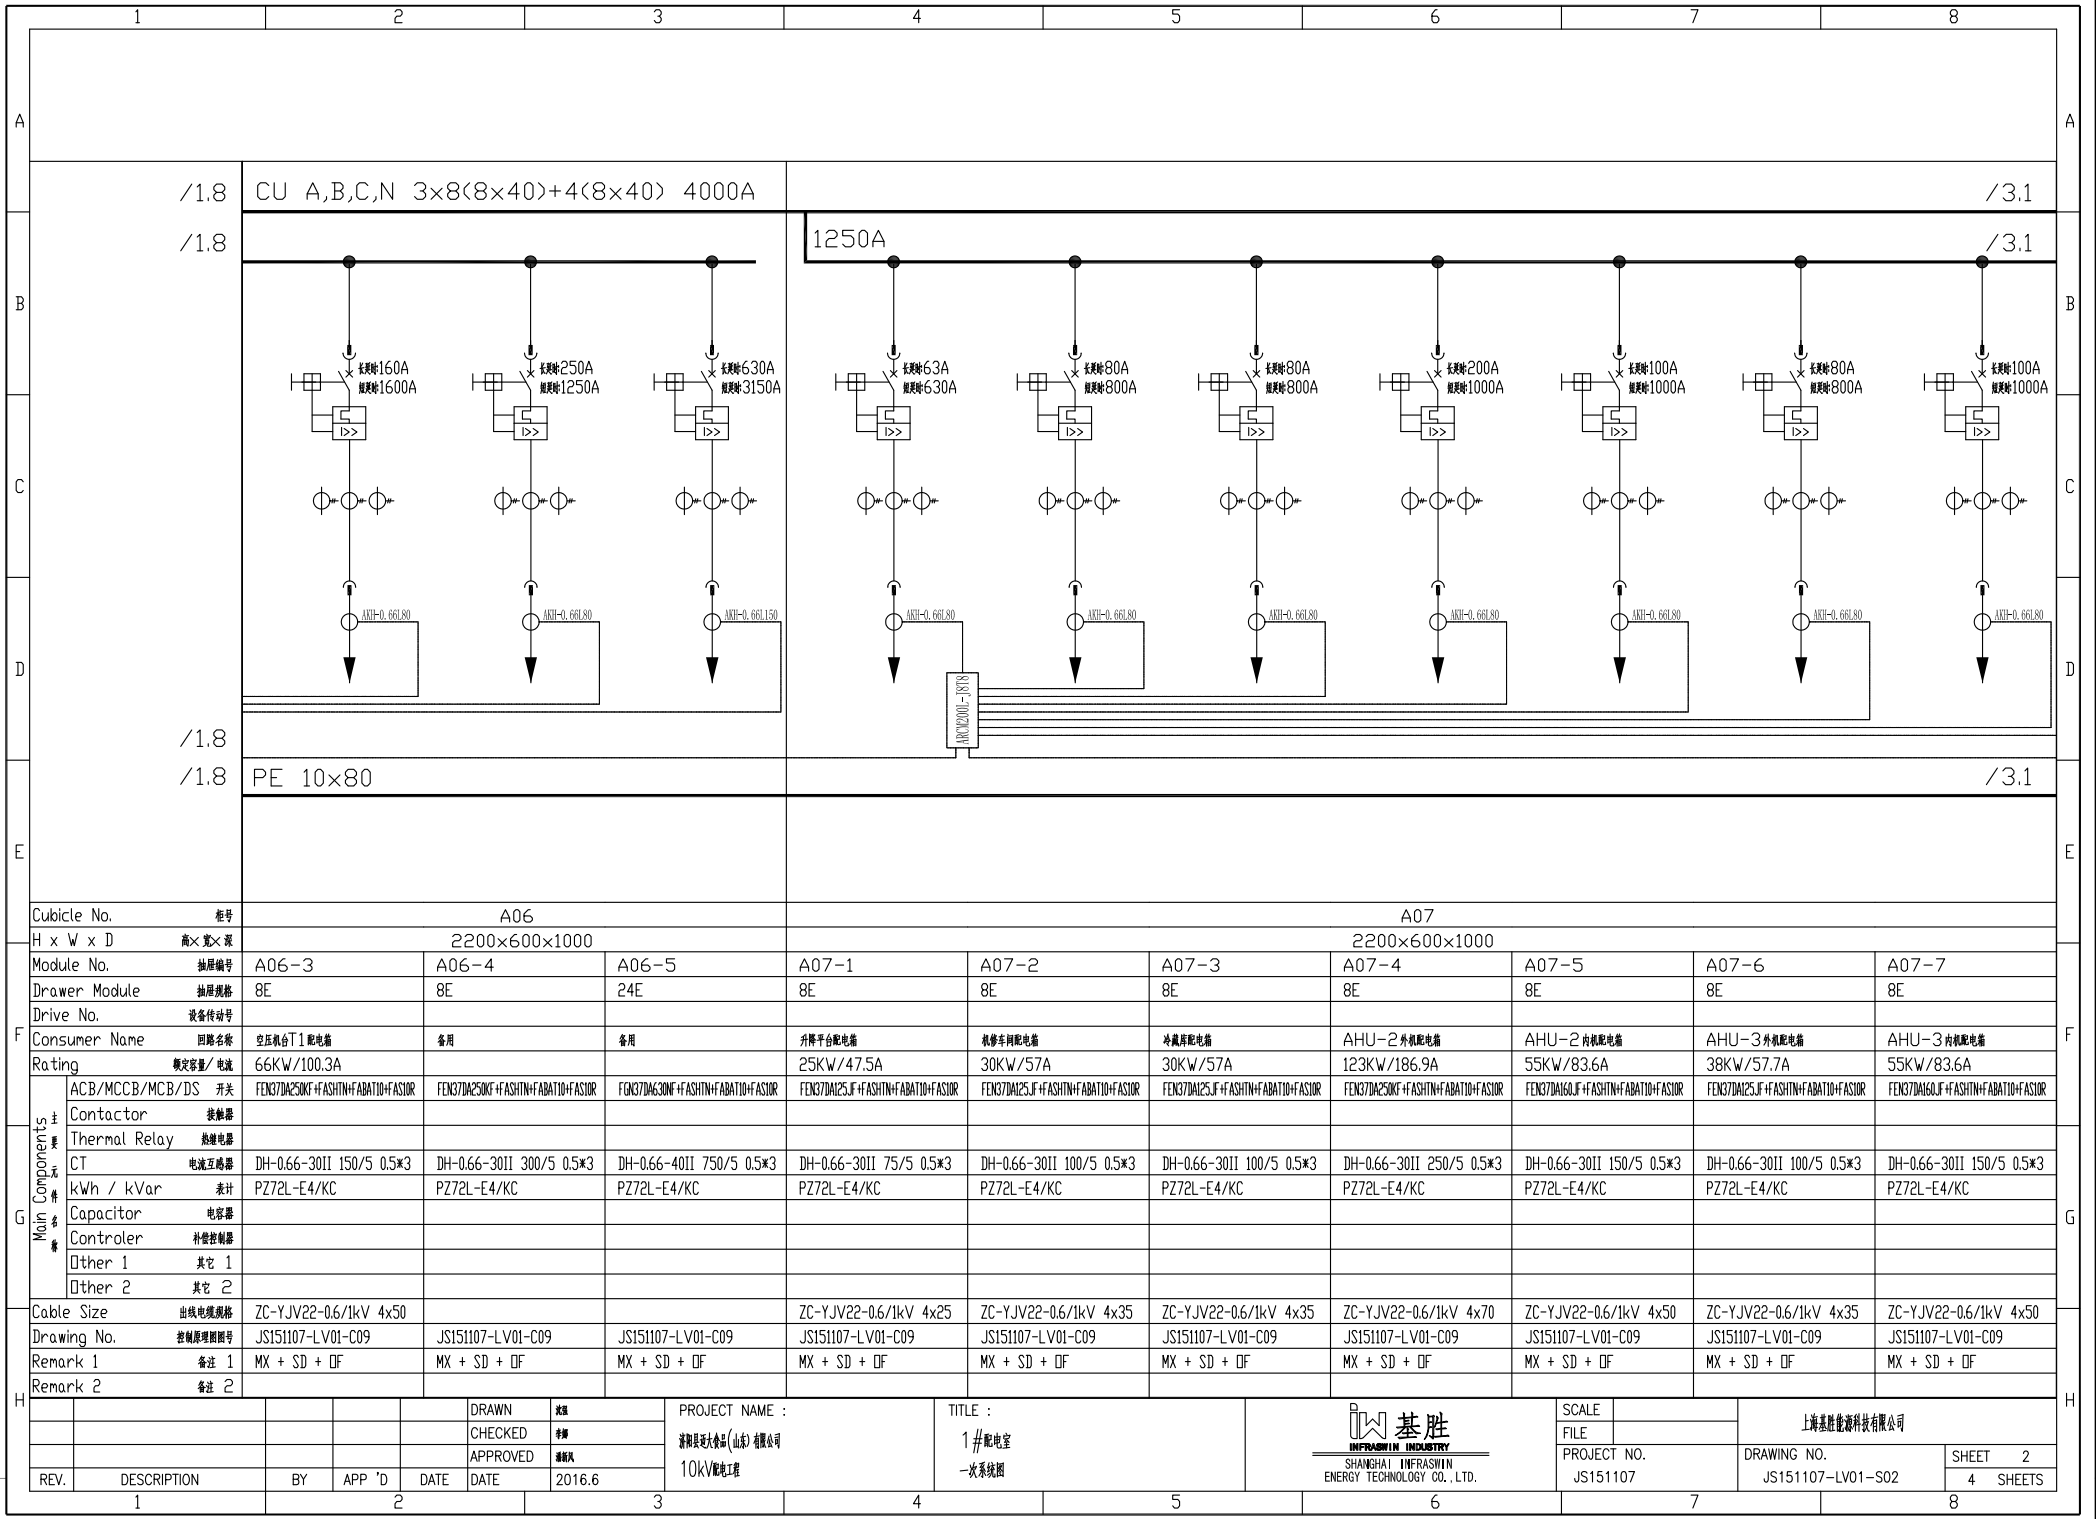



FIRST ANGLE
PROJECTION

1		2		3		4		5		6		7		8	
A		B		C		D		E		F		G		H	
/1.8		/1.8		CU A,B,C,N 4×2(8×30) 1000A											
/1.8		/1.8		PE 8×40		SFR-LXD-20/250 SFR-LXD-30/250 SFR-LXD-1010/450 SFR-LXD-2020/450*2		16 / 35²		16²		L1-3 N		ZC-YJV22-8.7/15-3×70mm²	
Cubicle No.		柜号		D4		D5		D6		T					
H x W x D		高×宽×深		2200×600×1000		2200×800×1000		2200×800×1000		2200×1600×1200					
Module No.		抽屉编号		D4-4		D4-5		1		1					
Drawer Module		抽屉规格		16E		16E		72E		72E					
Drive No.		设备传动号													
Consumer Name		回路名称		备用		备用		电容补偿		电容补偿		电容补偿			
Rating		额定容量/ 电流				150kvar				500KVA					
ACB/MCCB/MCB/DS 开关		FGK37DM400LF+ASHTN+FBAT10+FASSOR		FGK37DM400LF+ASHTN+FBAT10+FASSOR		QSA-400A/3P 400A		MPD31W10 In1000 M-pro27 63kA							
Contactor 接触器															
Thermal Relay 热继电器						HY3W-0.28/1.3*3									
CT 电流互感器		DH-0.66-301I 400/5 0.5*3		DH-0.66-301I 400/5 0.5*3		DH-0.66-301I 400/5 0.5*3		DH-0.66-601III 1000/5 0.2*6							
kWh / kVar 表计		PZ72L-E4/KC		PZ72L-E4/KC		8972-A 400/5		PZ96L-E4/KC							
Capacitor 电容器															
Controler 补偿控制						WGK-31-201-F									
Other 1 其它 1								CP-100/4P							
Other 2 其它 2								G64C63							
Cable Size		出线电缆规格													
Drawing No.		控制原理图图号		JS151107-LV01-C09		JS151107-LV01-C09		JS151107-LV01-C15		JS151107-LV01-C03		JS151107-LV01-C18			
Remark 1		备注 1		MX + SD + DF		MX + SD + DF				3TA1-3 1000/5 0.5S					
Remark 2		备注 2				MFDD10-68A,B,FK6625-230*2									
REV.		DESCRIPTION		BY		APP 'D		DATE		DRAWN		CHECKED		APPROVED	
1								2016.6		PROJECT NAME :		SHANGHAI INFRAWIN ENERGY TECHNOLOGY CO., LTD.		SHANGHAI INFRAWIN ENERGY TECHNOLOGY CO., LTD.	
										TITLE :		SCALE		FILE	
										开关站		1:1		1:1	
										一次系统图		PROJECT NO.		DRAWING NO.	
												JS151107		JS151107-LV01-S01	
												SHEET 2		SHEETS	
												2		2	