
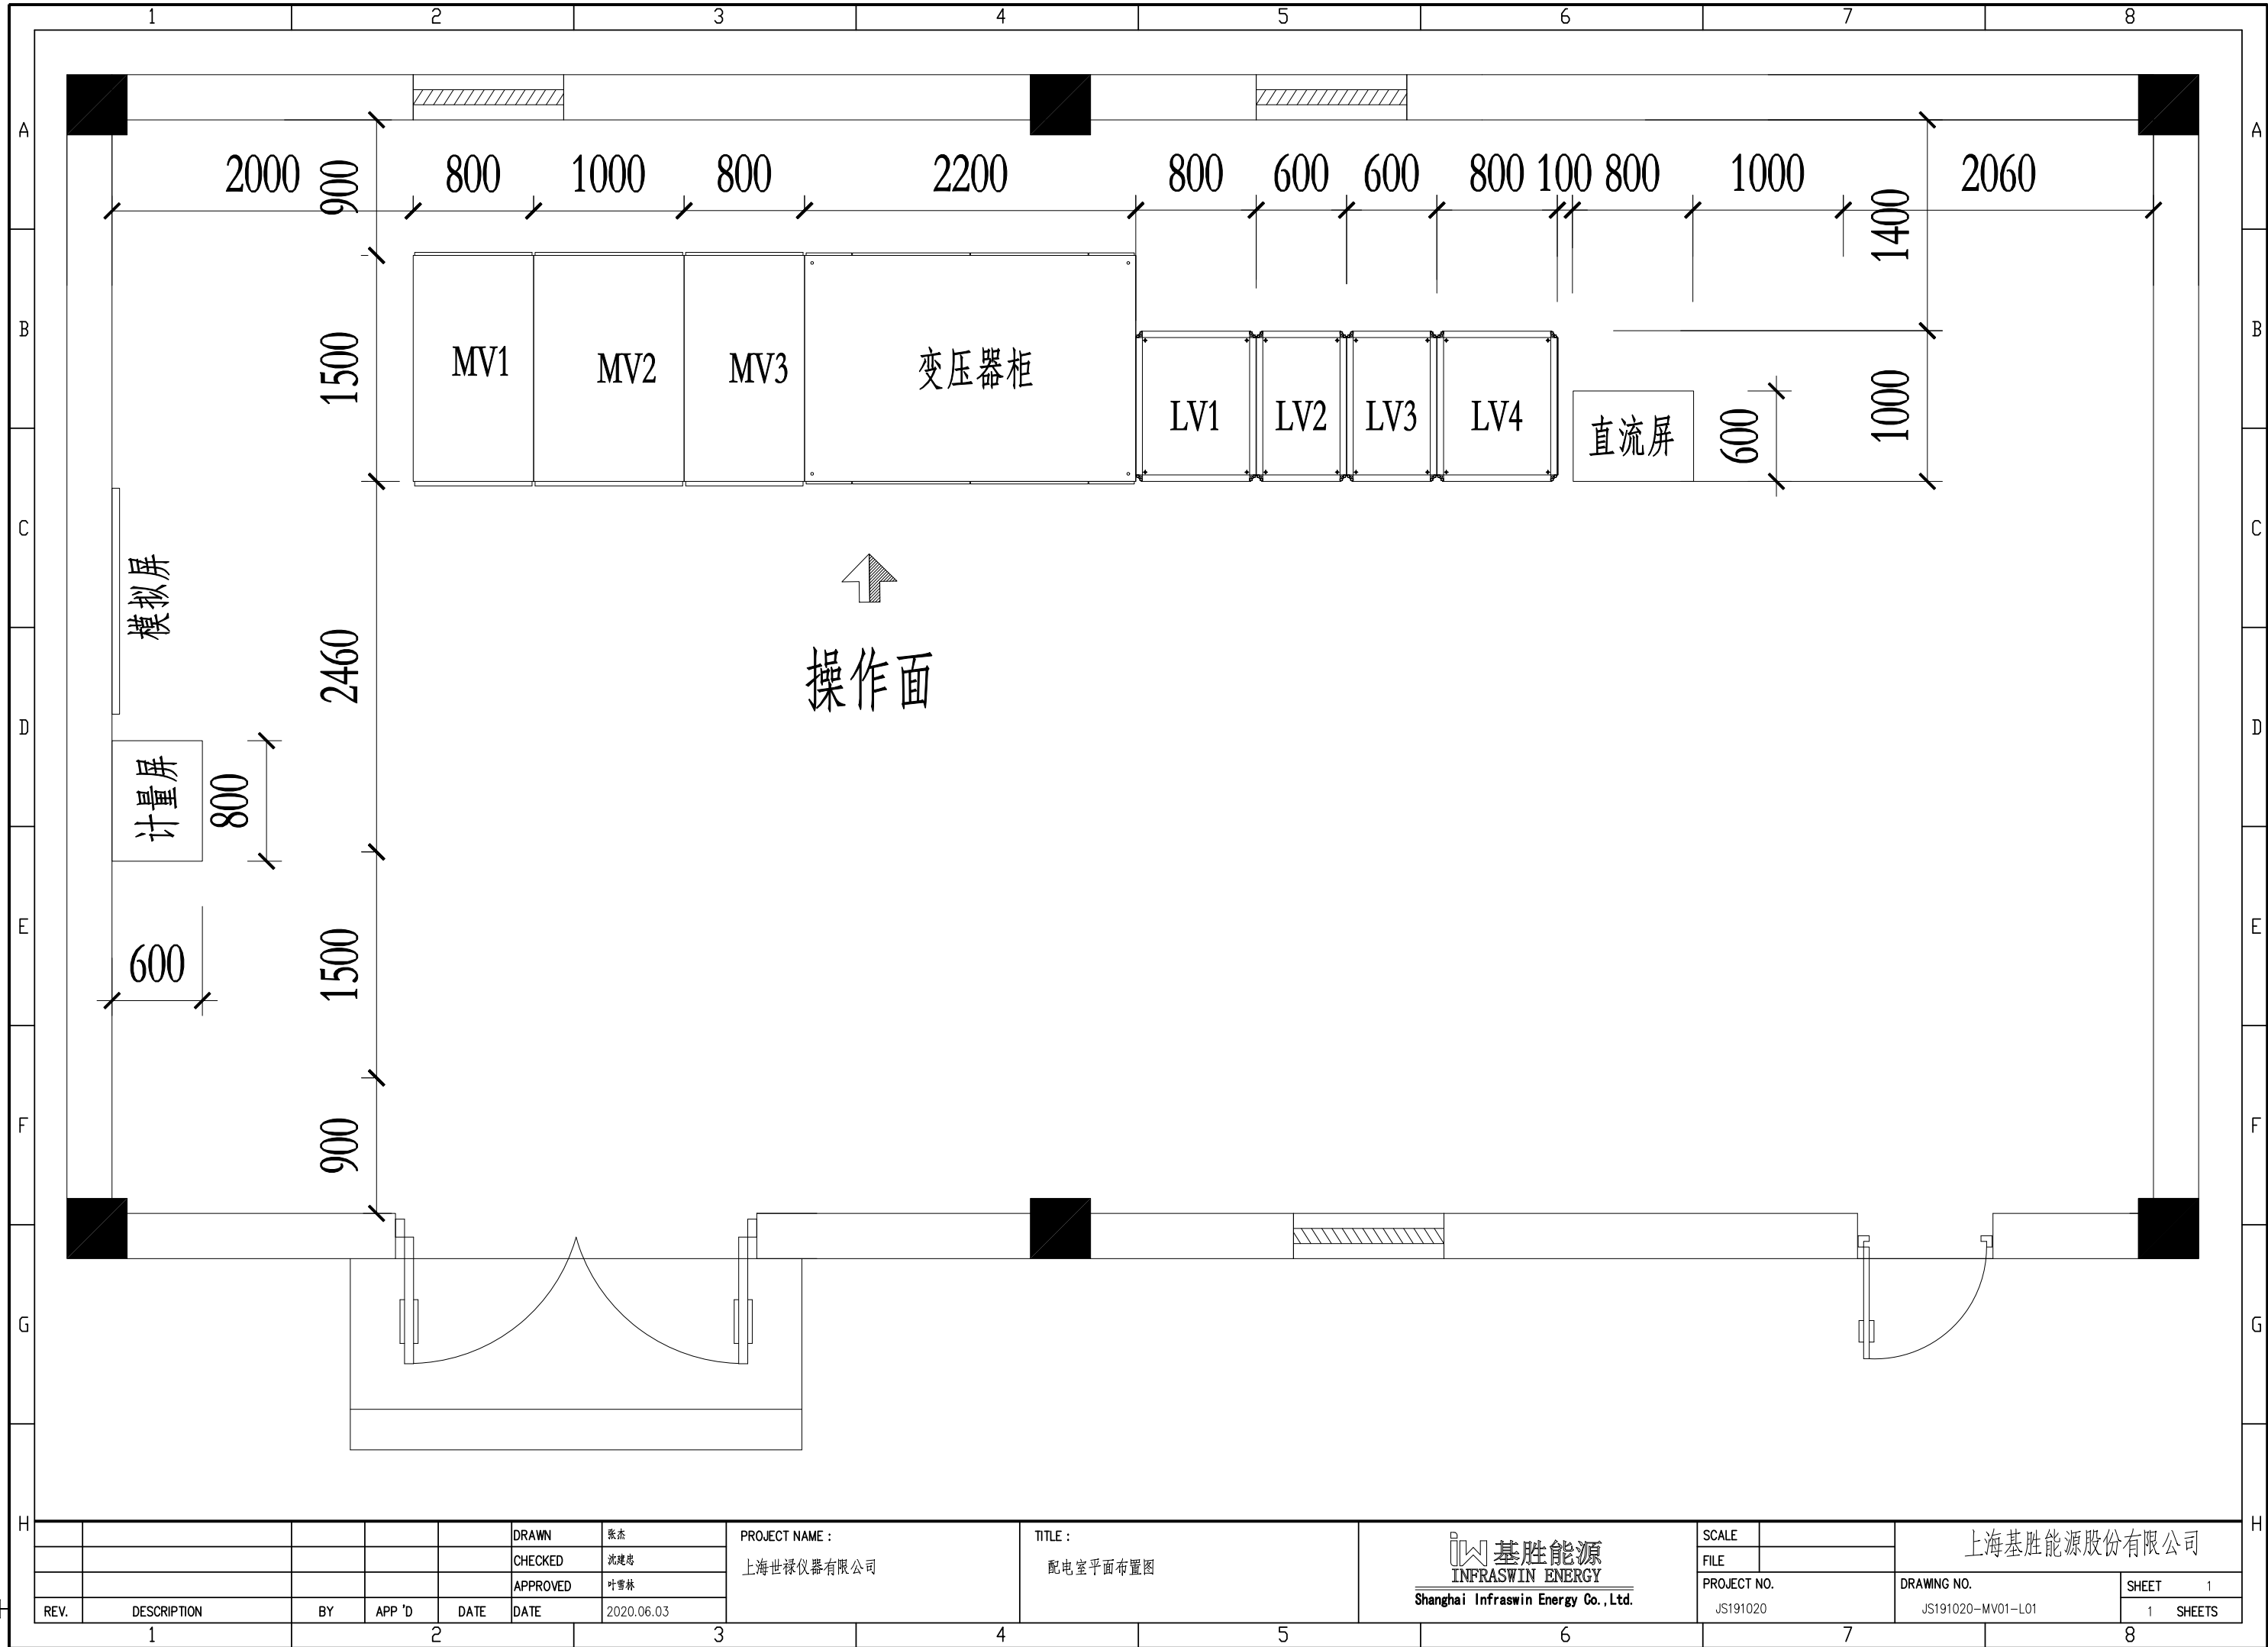


FIRST ANGLE
PROJECTION

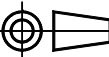

					DRAWN	张杰
					CHECKED	沈建奇
					APPROVED	叶雪林
REV.	DESCRIPTION	BY	APP'D	DATE	DATE	2020.06.03

PROJECT NAME :
上海世禄仪器有限公司

TITLE :
配电室平面布置图

 基胜能源
INFRAWIN ENERGY
Shanghai Infraswin Energy Co., Ltd.

SCALE
FILE
PROJECT NO.
JS191020

上海基胜能源股份有限公司
DRAWING NO.
JS191020-MV01-L01
SHEET 1
1 SHEETS