


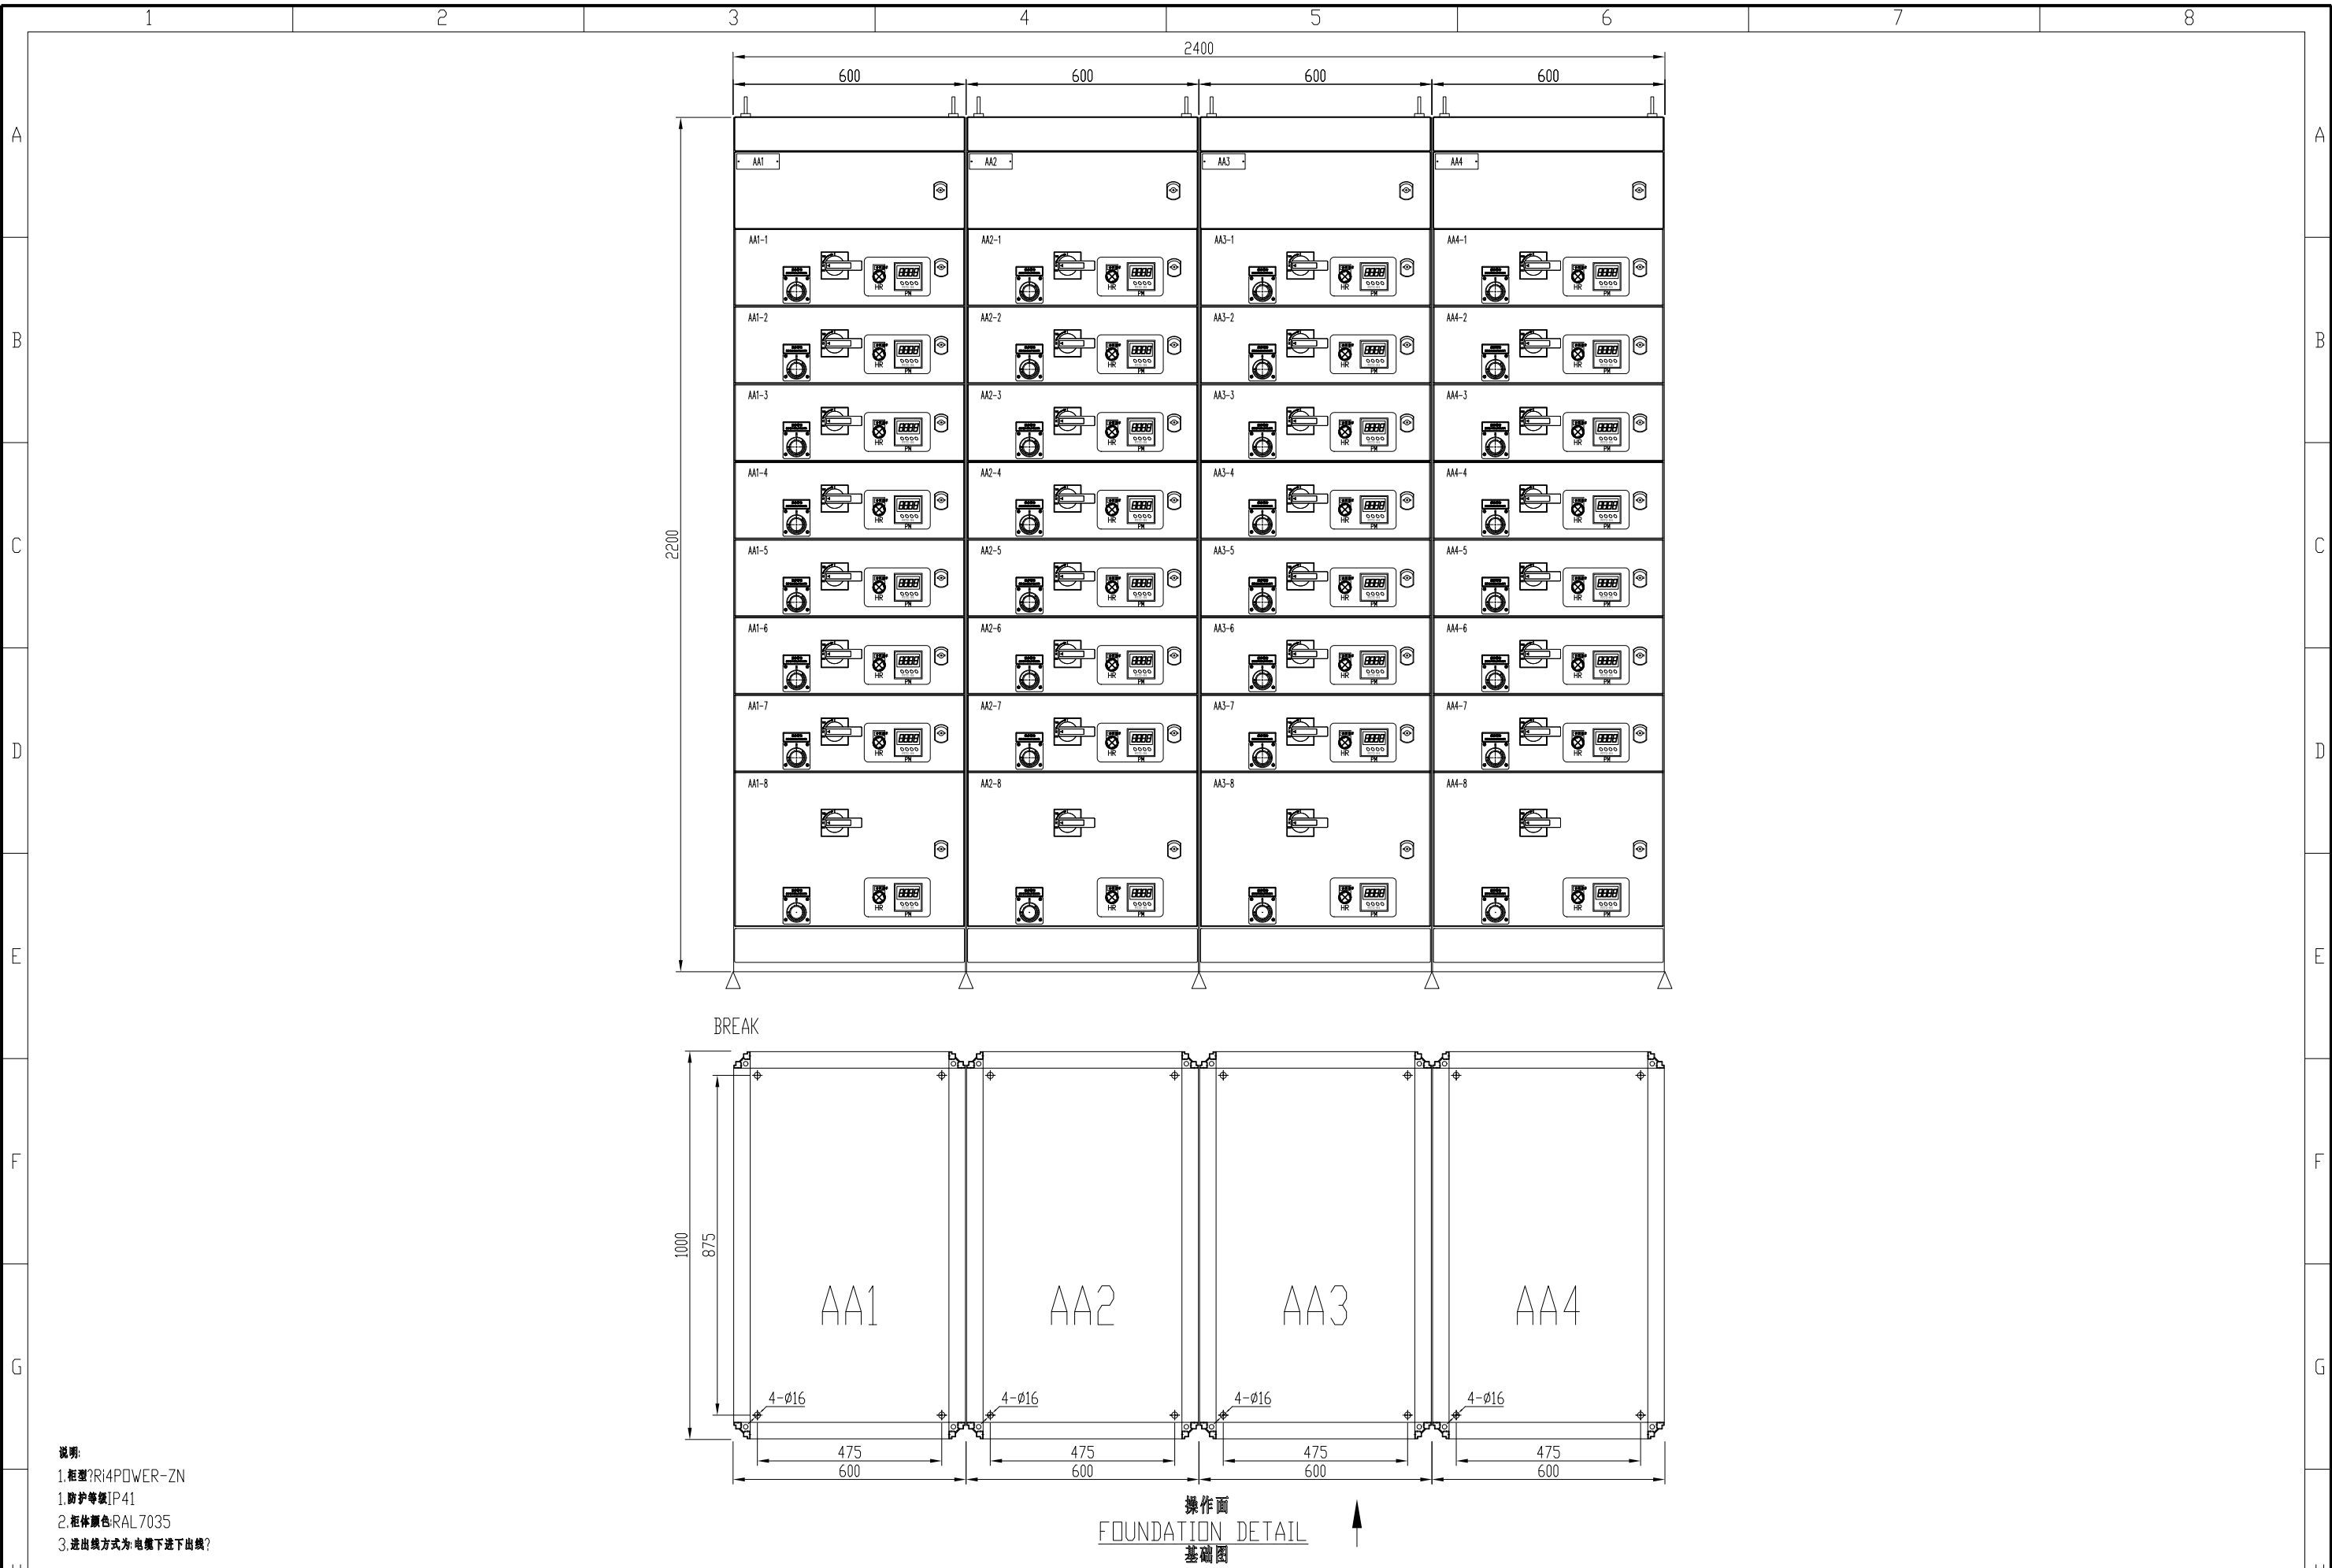

说明:
1.柜型?Ri4POWER-ZN
1.防护等级[P41
2.柜体颜色RAL7035
3.进出线方式为:电缆下进下出线?

FIRST ANGLE
PROJECTION

REV.		DESCRIPTION	BY	APP 'D	DATE	DRAWN	沈强	PROJECT NAME : 上海世禄仪器有限公司 低压柜	TITLE : 配电间改造项目 柜面布置和基础详图	 Shanghai Infraswin Energy Co., Ltd.	SCALE	上海基胜能源股份有限公司	
						CHECKED	沈建忠				FILE		
						APPROVED	叶雪林				PROJECT NO. JS191020	DRAWING NO. JS191020-SA02	SHEET 1 1 SHEETS