



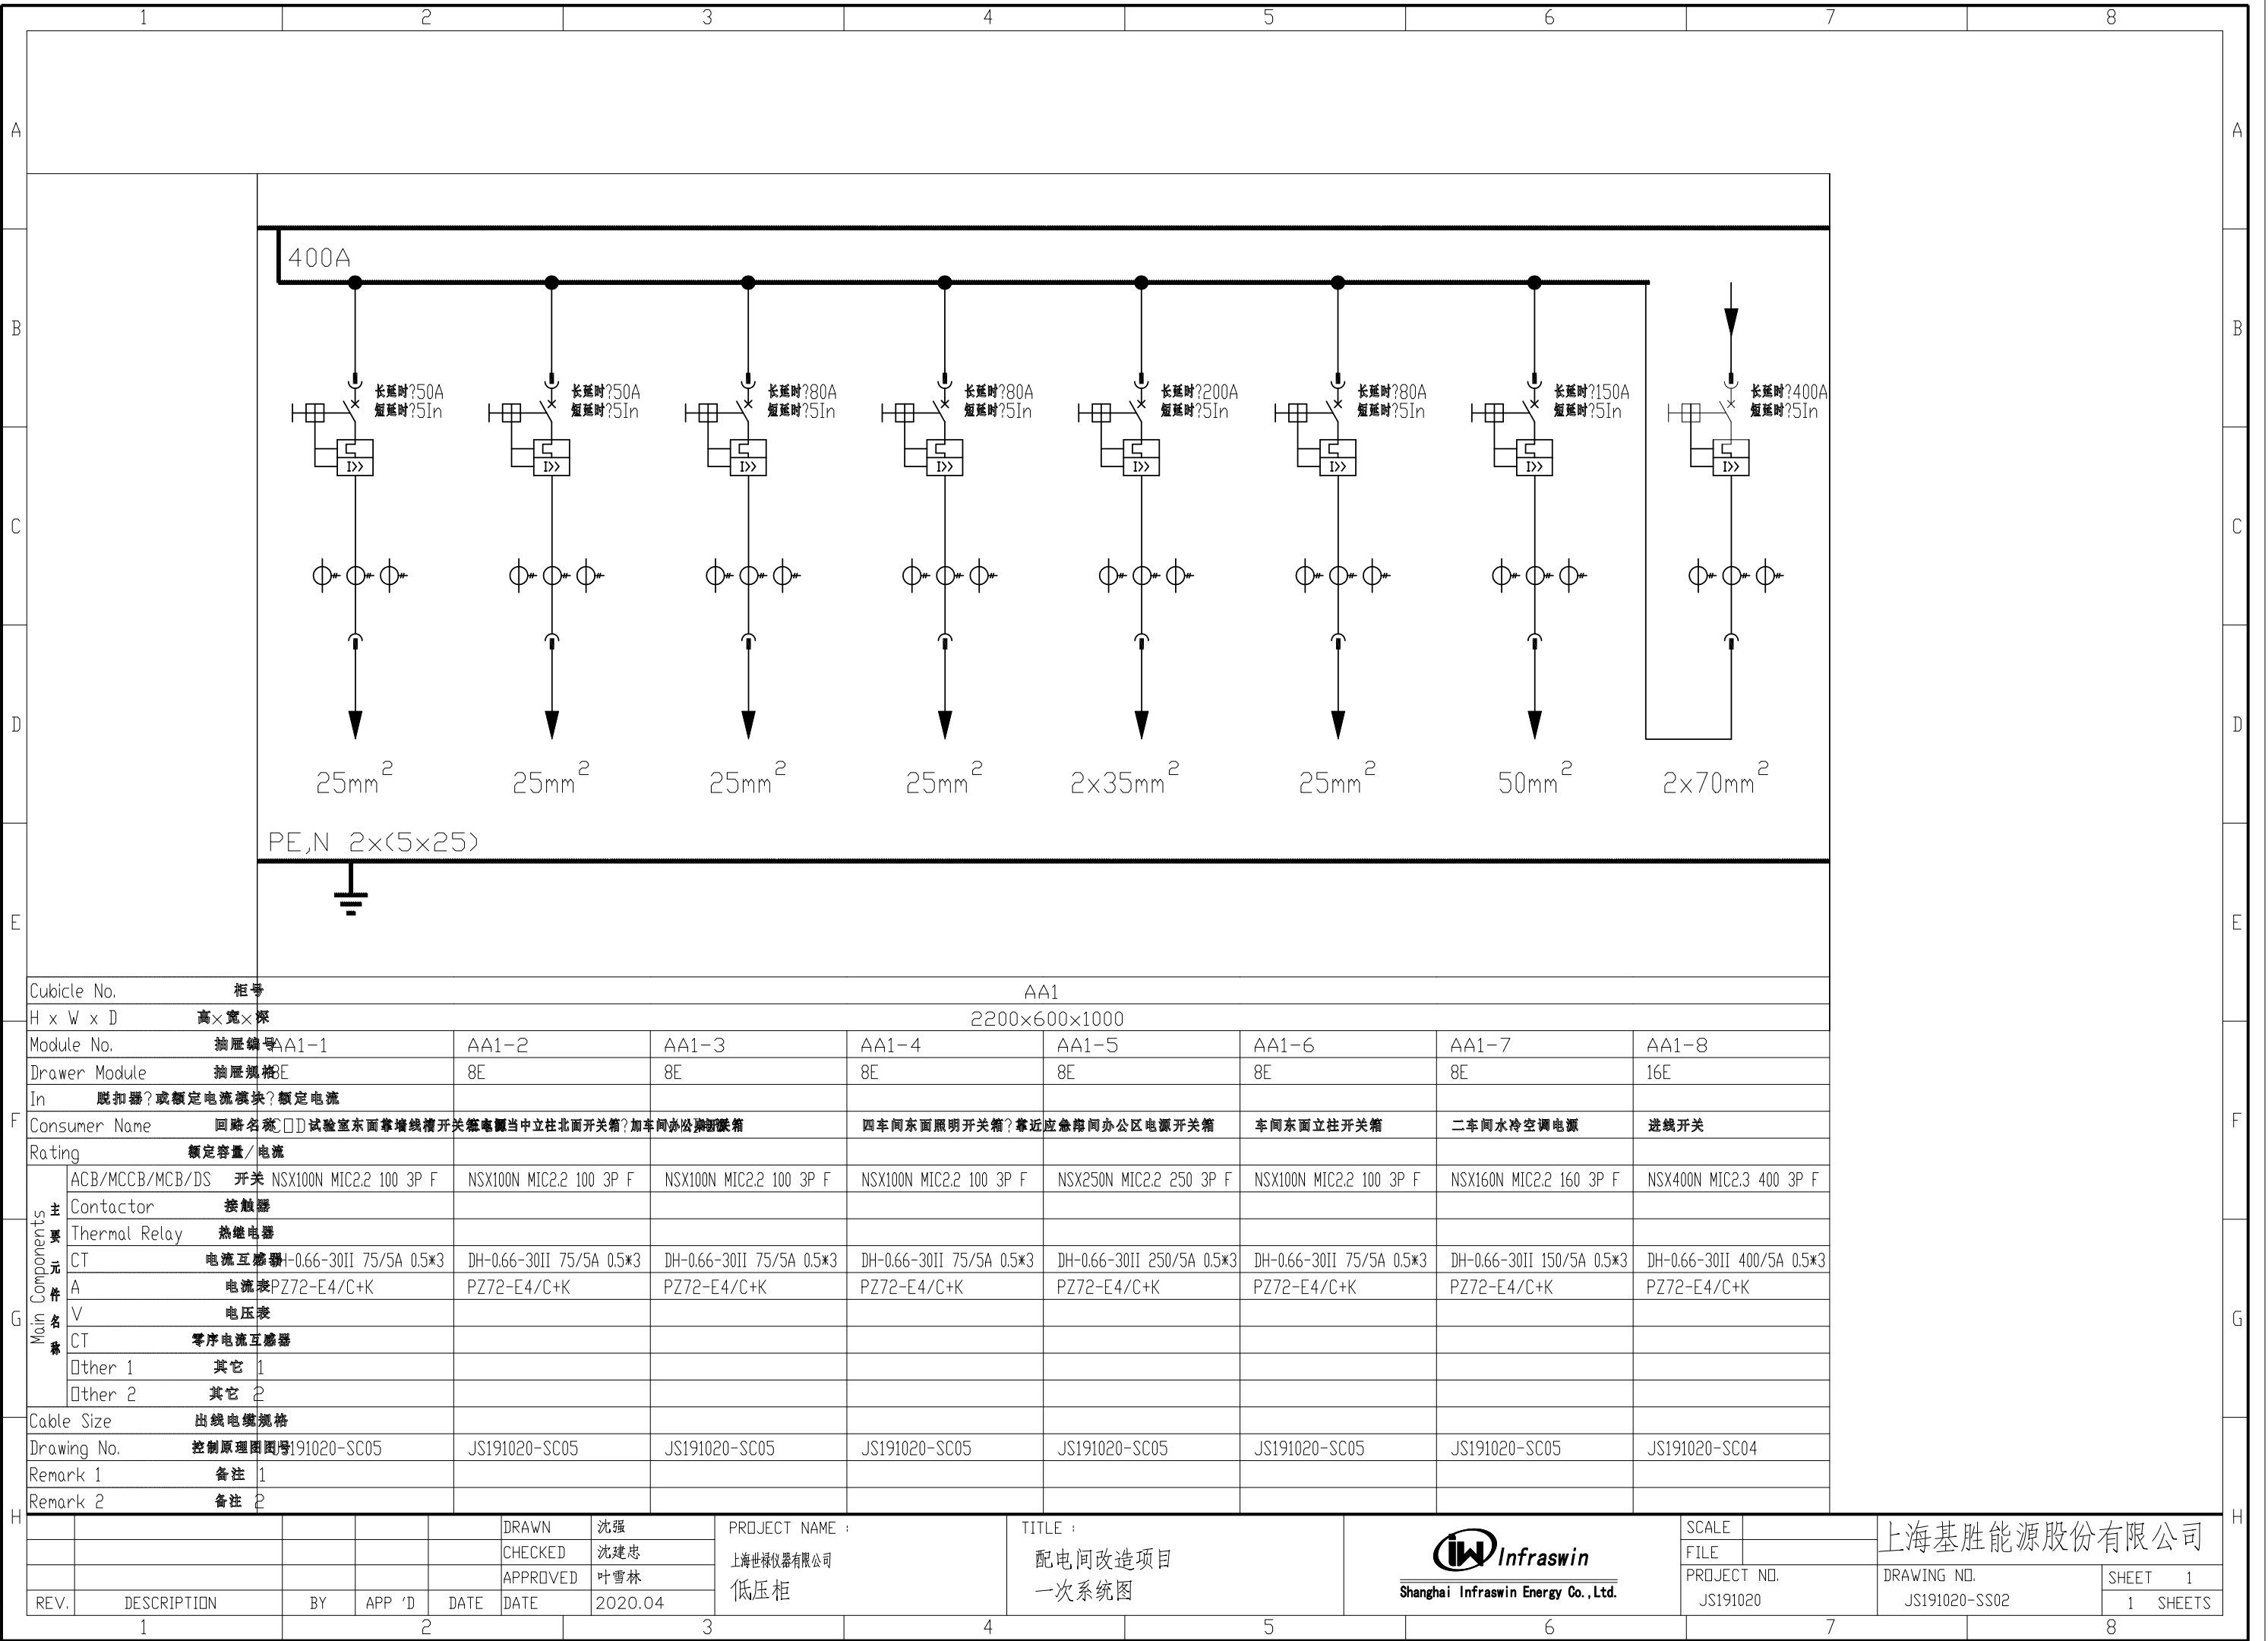



Cubicle No.		柜号		AA1				
H x W x D		高×宽×深		2200×600×1000				
Module No.		抽屉编号		AA1-1	AA1-2	AA1-3	AA1-4	AA1-5
Drawer Module		抽屉规格		8E	8E	8E	8E	8E
In		脱扣器?或额定电流模块?额定电流						
Consumer Name		回路名称		实验室东面靠墙线槽开关箱电源	当立柱北面开关箱?加车间办公区照明箱	四车间东面照明开关箱?靠近应急照明办公区电源开关箱	车间东面立柱开关箱	二车间水冷空调电源
Rating		额定容量/电流						
Main Components 主要元件名称	ACB/MCCB/MCB/DS 开关		NSX100N MIC2.2 100 3P F		NSX100N MIC2.2 100 3P F	NSX100N MIC2.2 100 3P F	NSX100N MIC2.2 100 3P F	NSX250N MIC2.2 250 3P F
	Contactor 接触器							
	Thermal Relay 热继电器							
	CT 电流互感器		DH-0.66-30II 75/5A 0.5*3		DH-0.66-30II 75/5A 0.5*3	DH-0.66-30II 75/5A 0.5*3	DH-0.66-30II 75/5A 0.5*3	DH-0.66-30II 250/5A 0.5*3
	A 电流表		PZ72-E4/C+K		PZ72-E4/C+K	PZ72-E4/C+K	PZ72-E4/C+K	PZ72-E4/C+K
	V 电压表							
	CT 零序电流互感器							
	Other 1 其它		1					
Cable Size		出线电缆规格						
Drawing No.		控制原理图图号		JS191020-SC05	JS191020-SC05	JS191020-SC05	JS191020-SC05	JS191020-SC05
Remark 1		备注 1						
Remark 2		备注 2						

					DRAWN	沈强	PROJECT NAME : 上海世禄仪器有限公司 低压柜	TITLE : 配电间改造项目 一次系统图	 Shanghai Infraswin Energy Co.,Ltd.	SCALE		上海基胜能源股份有限公司	
					CHECKED	沈建忠				FILE			
					APPROVED	叶雪林				PROJECT NO.	DRAWING NO.		SHEET
REV.	DESCRIPTION	BY	APP 'D	DATE	DATE	2020.04				JS191020	JS191020-SS02	1 SHEETS	
1		2		3		4		5		6		7	8

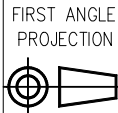

上海基胜能源股份有限公司

FIRST ANGLE
PROJECTION

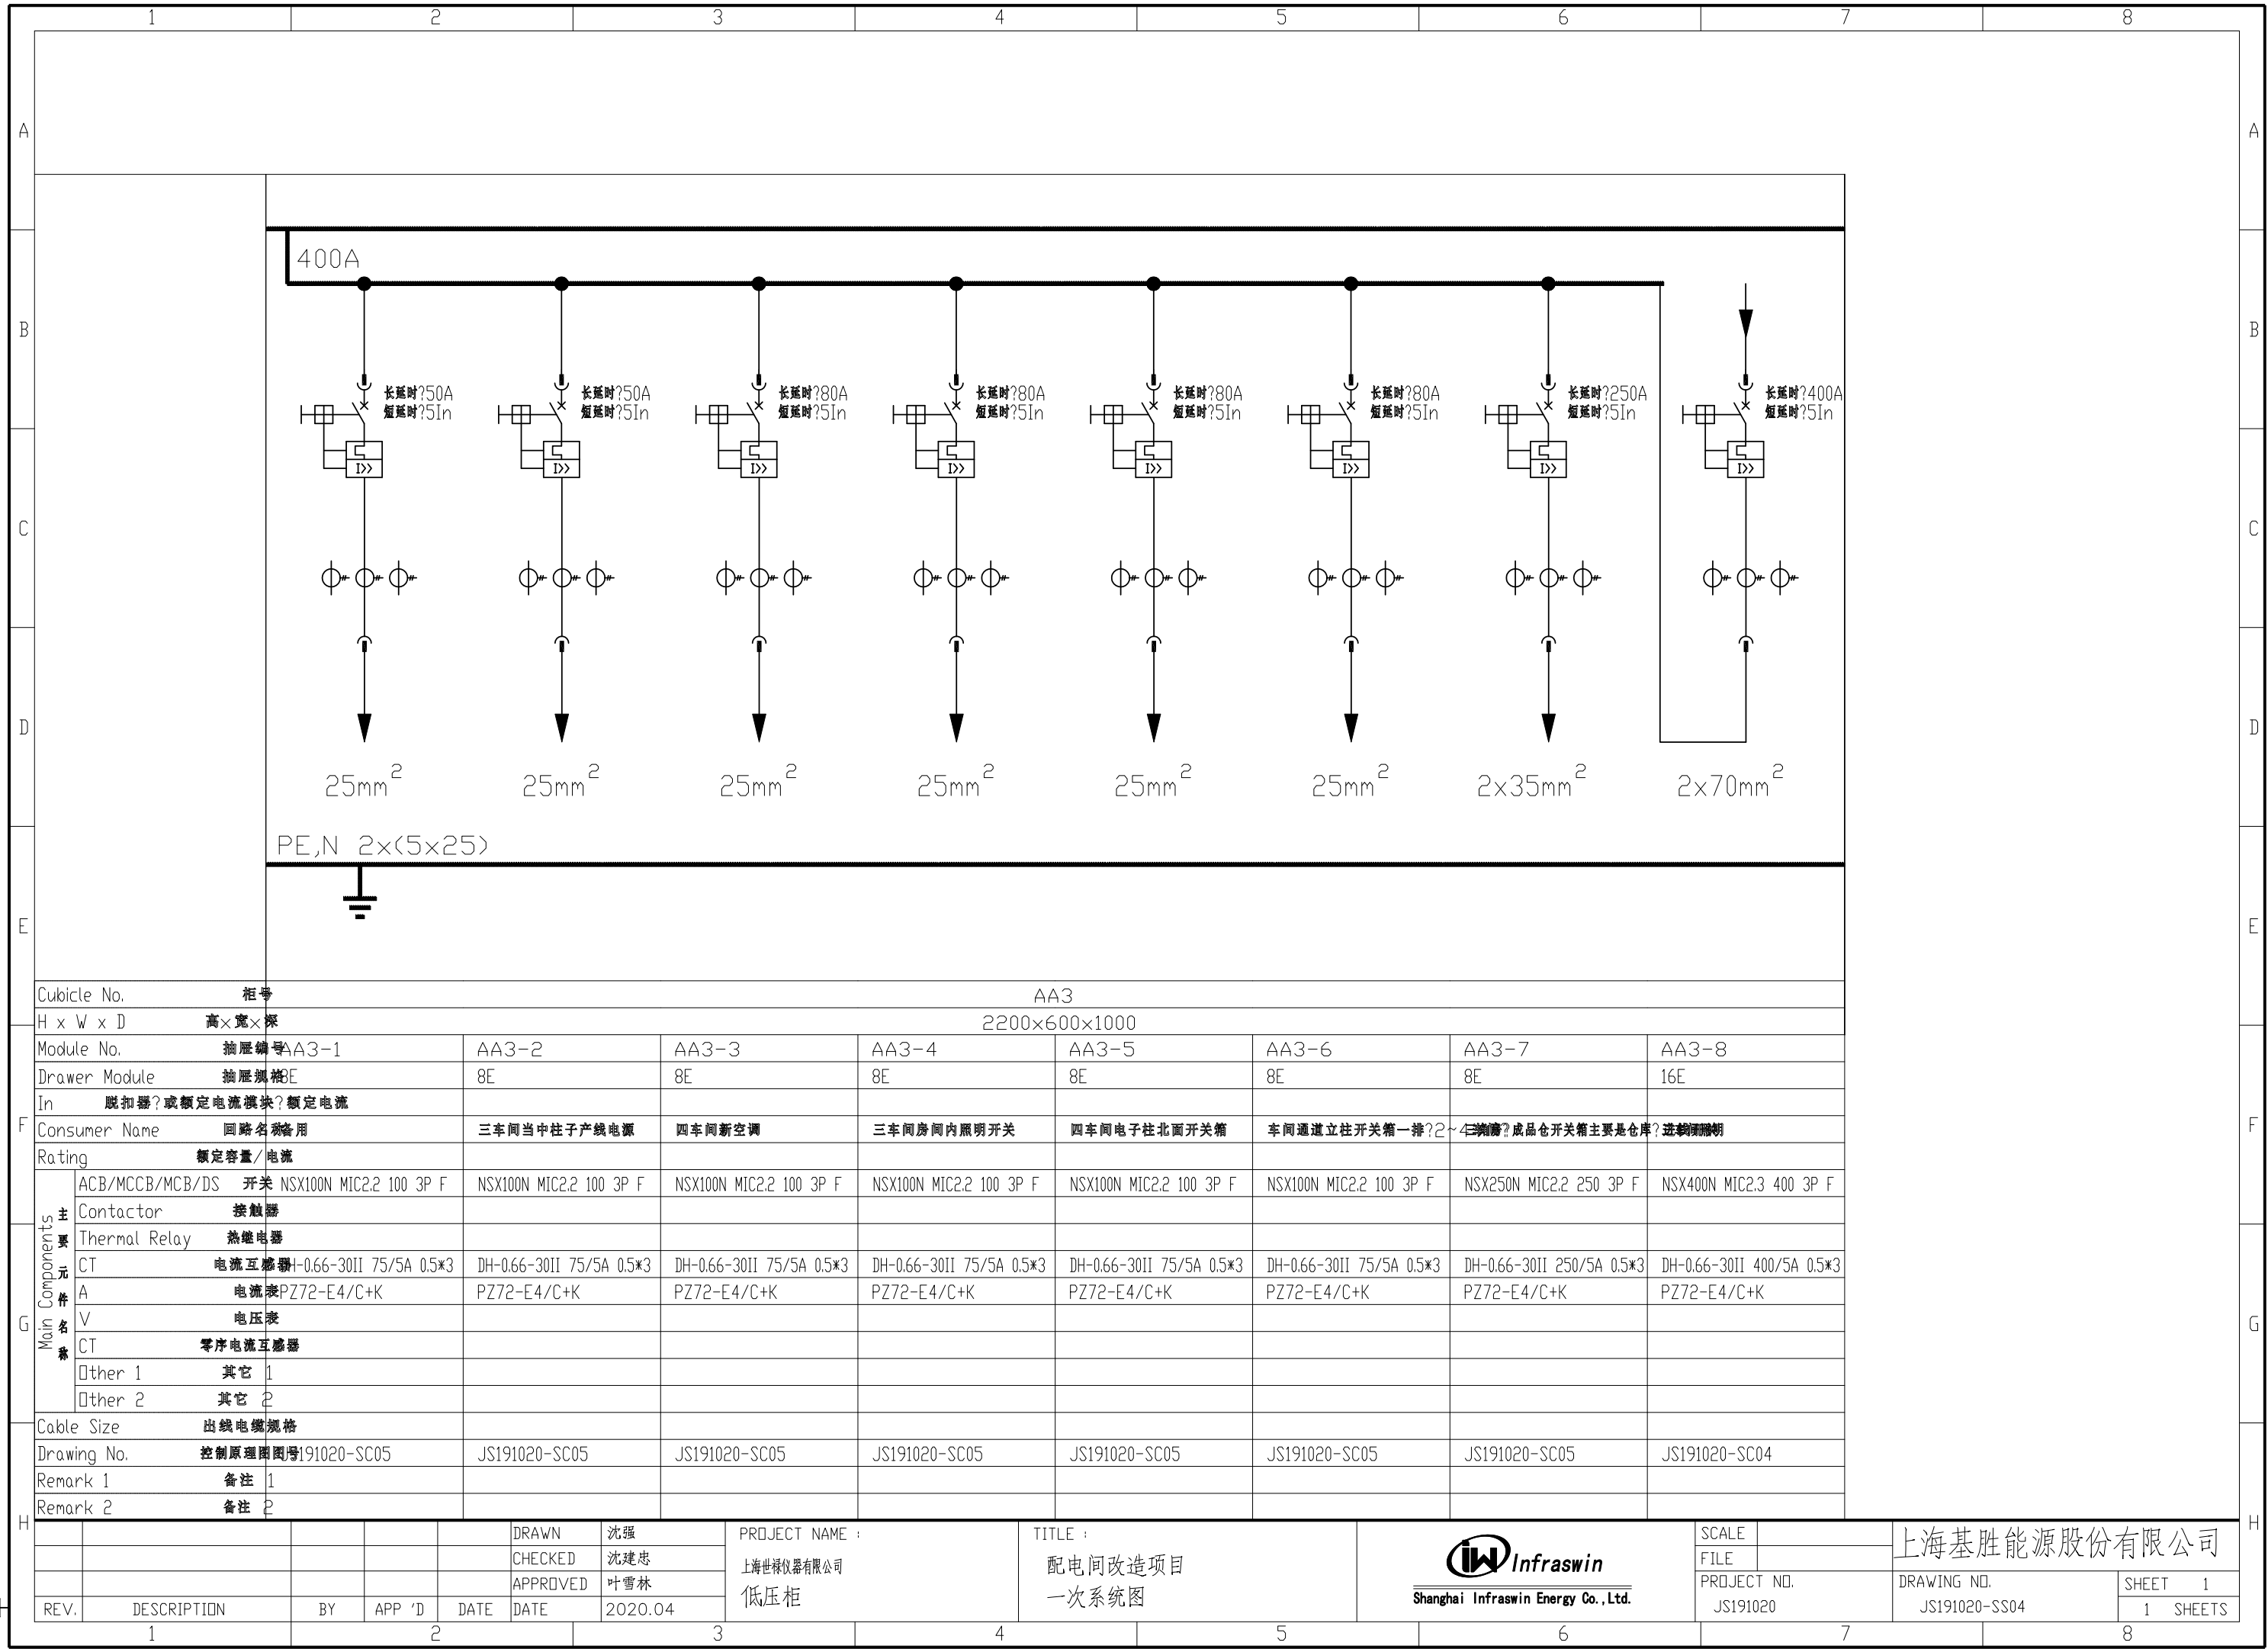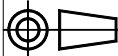

上海基胜能源股份有限公司

SCALE	
FILE	
PROJECT NO.	DRAWING NO.
JS191020	JS191020-SS04
SHEET	1
1	SHEETS

