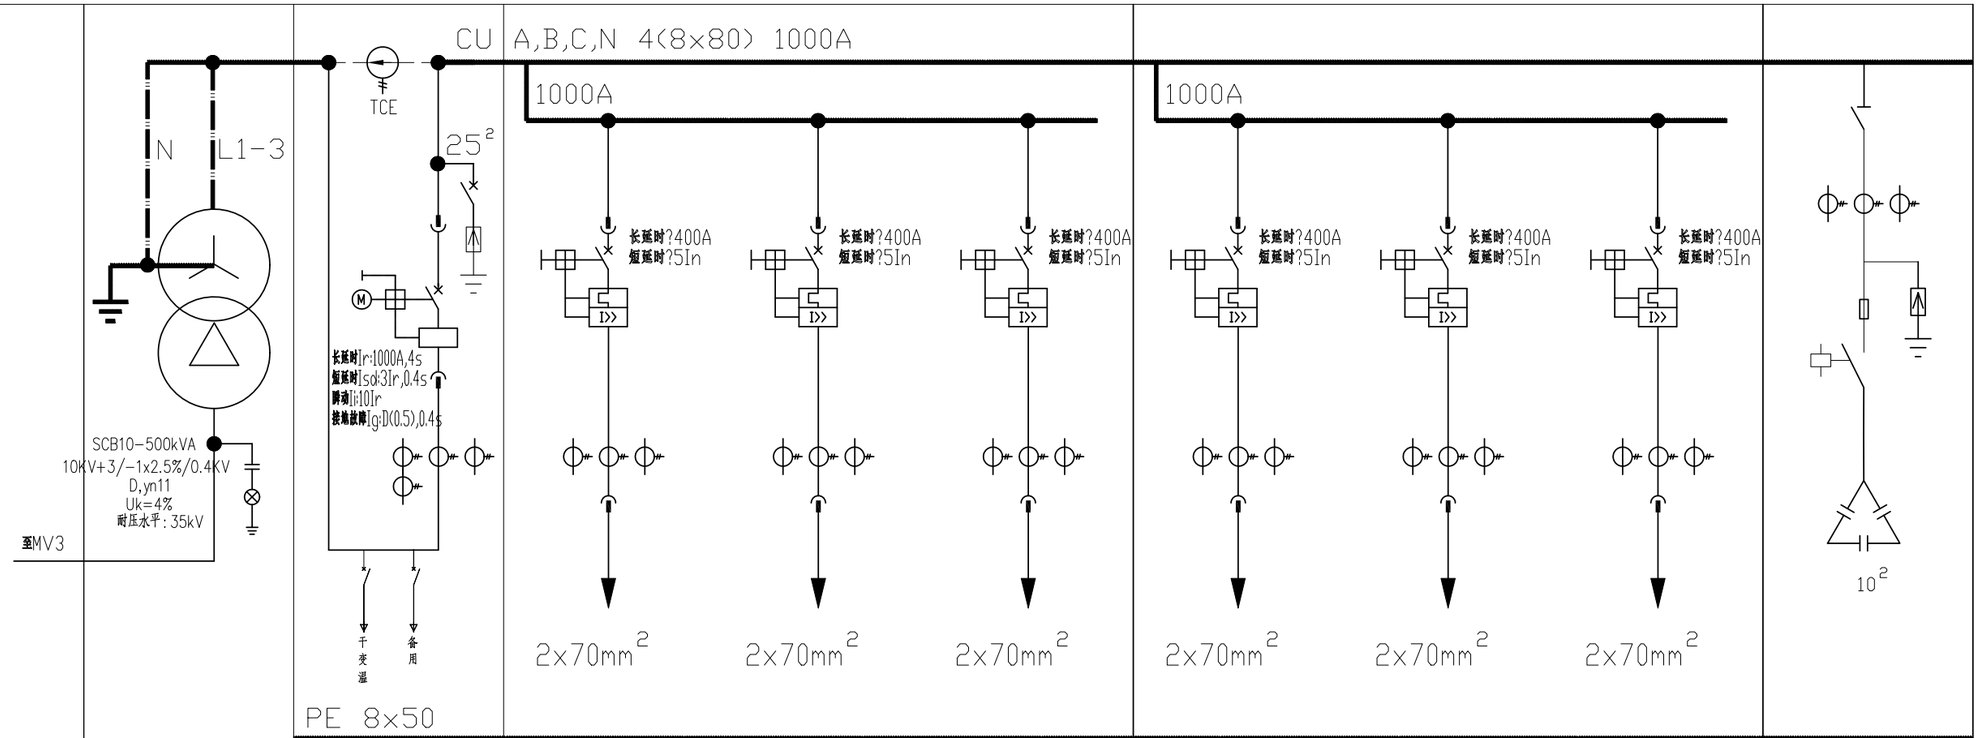

Cubicle No.	柜号	TM1	LV1	LV2			LV3			LV4
H x W x D	高×宽×深	2200×2200×1500	2200×800×1000	2200×600×1000			2200×600×1000			2200×800×1000
Module No.	抽屉编号		1	LV2-1	LV2-2	LV2-3	LV3-1	LV3-2	LV3-3	1
Drawer Module	抽屉规格		72E	16E	16E	16E	16E	16E	16E	72E
In	脱扣器?或额定电流模块?额定电流									
Consumer Name	回路名称	变压器柜	电源进线	AA4	AA3	备用	AA1	AA2	备用	电容补偿
Rating	额定容量/电流	00kVA								160kvar
Main Components 主要元件名称	ACB/MCCB/MCB/DS 开关		MT10N2/3P MIC6.0E 电合分AC220V	NSX400N MIC2.3 400 3P F	NSX400N MIC2.3 400 3P F	NSX400N MIC2.3 400 3P F	NSX400N MIC2.3 400 3P F	NSX400N MIC2.3 400 3P F	NSX400N MIC2.3 400 3P F	QSA-400/3 熔芯400A
	Contactor 接触器									B50C*8
	Thermal Relay 热继电器									HY3W-0.28/1.3*3
	CT 电流互感器		DH-0.66-80II 1000/5A 0.5*4	DH-0.66-30II 400/5A 0.5*3	DH-0.66-30II 400/5A 0.5*3	DH-0.66-30II 400/5A 0.5*3	DH-0.66-30II 400/5A 0.5*3	DH-0.66-30II 400/5A 0.5*3	DH-0.66-30II 400/5A 0.5*3	DH-0.66-30II 400/5A 0.5*3
	A 电流表		PZ72-E4/C+K	PZ72-E4/C+K	PZ72-E4/C+K	PZ72-E4/C+K	PZ72-E4/C+K	PZ72-E4/C+K	PZ72-E4/C+K	PZ72-E4/C+K
	V 电压表									BCMJ0.44-20-3 *8
	CT 零序电流互感器									EDR-12
	Other 1 其它 1		JP-SCB-T1-120/4P							RT20-000/50A 含三极底座*8
	Other 2 其它 2		JP20-T1-385/4P							
Cable Size	出线电缆规格									
Drawing No.	控制原理图图号	JS191020-SC07	JS191020-SC01	JS191020-SC03	JS191020-SC03	JS191020-SC03	JS191020-SC03	JS191020-SC03	JS191020-SC03	JS191020-SC02
Remark 1	备注 1		iC65H-C10A/2P							
Remark 2	备注 2		iC65H-C40A/4P	DF+MX分励/AC220V	DF+MX分励/AC220V	DF+MX分励/AC220V	DF+MX分励/AC220V	DF+MX分励/AC220V	DF+MX分励/AC220V	

REV.	DESCRIPTION	BY	APP 'D	DATE

DRAWN 沈强
CHECKED 沈建忠
APPROVED 叶雪林
DATE 2020.04

PROJECT NAME : 上海世禄仪器有限公司 低压柜

TITLE : 配电间改造项目 一次系统图

Infraswin
Shanghai Infraswin Energy Co.,Ltd.

SCALE
FILE
PROJECT NO. JS191020

上海基胜能源股份有限公司

DRAWING NO. JS191020-SS01

SHEET 1
1 SHEETS

FIRST ANGLE PROJECTION